




ALZADO A-B CERRADO

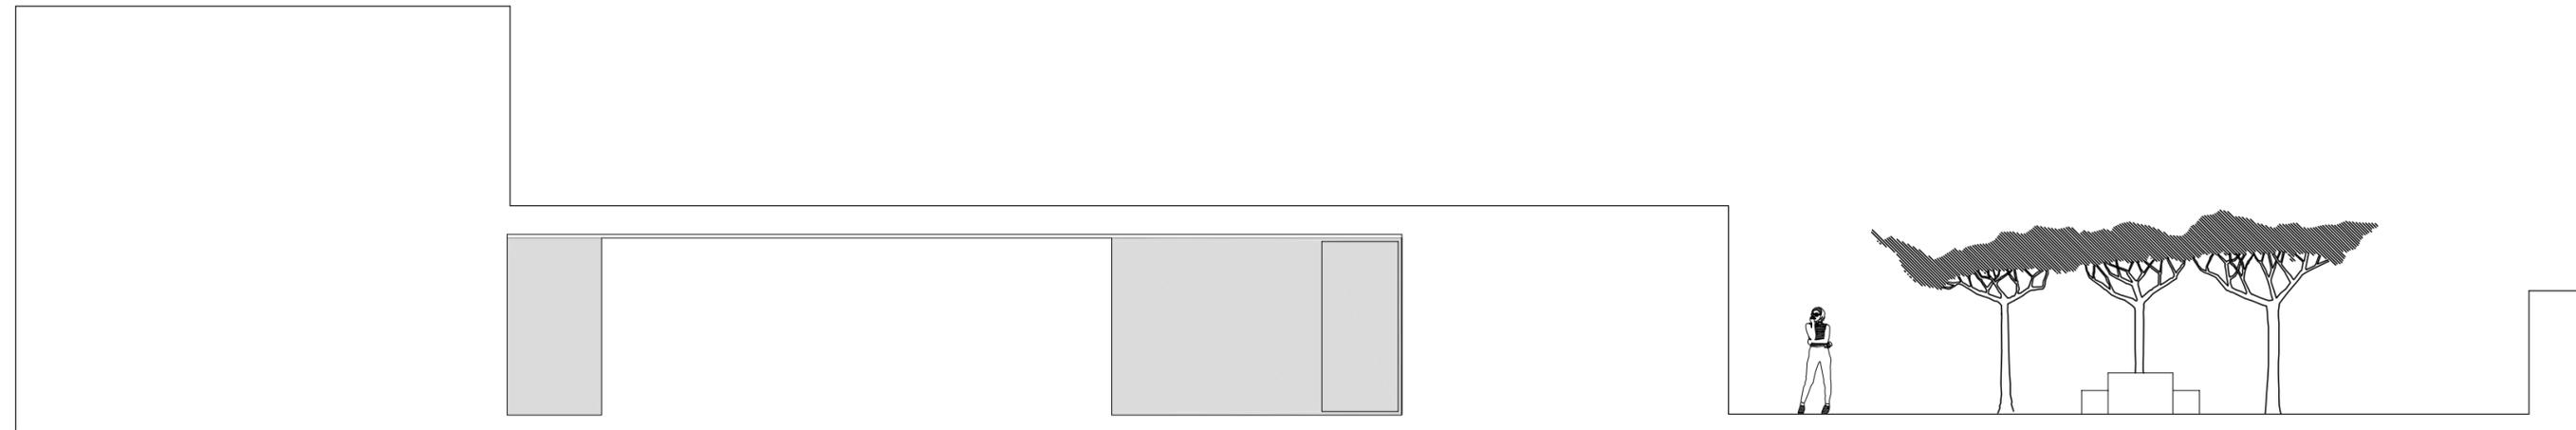


ALZADO C-D CERRADO

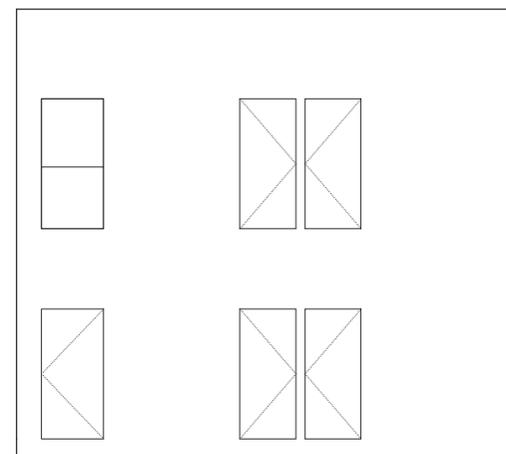


ALZADO B-C CERRADO

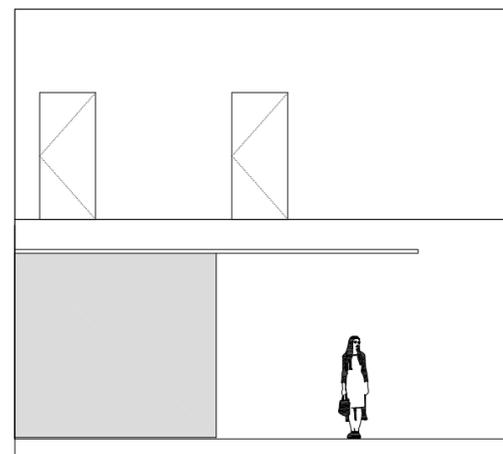


ALZADO D-A CERRADO

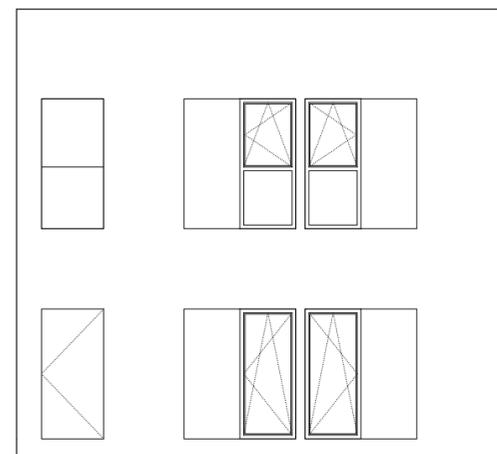

ALZADO B-C ABIERTO

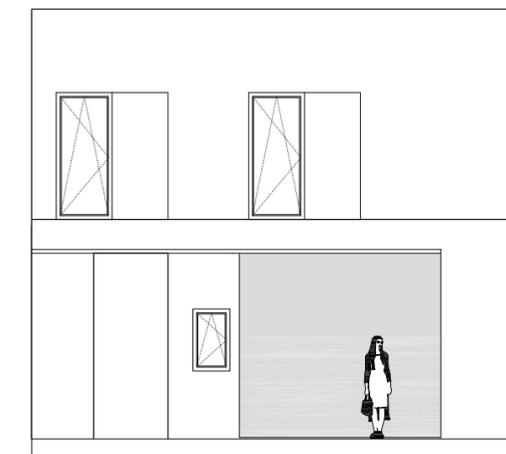

ALZADO D-A ABIERTO

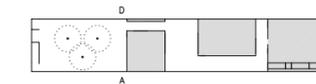

PLANO NO DEFINITIVO
PROYECTO EJECUCION

PROYECTO
REFORMA AMPLIACION VIVIENDA
UNIFAMILIAR CAN MURTERA DES PUIG
SANT JOAN LABRITJA (IBIZA)

PLANO
ESTADO REFORMADO
ALZADOS

ARQUITECTOS

ROBERTO ERILLA
N PROYECTO 9909 FECHA ENERO-2000

ESCALA 1/50 N PLANO A05