


1790

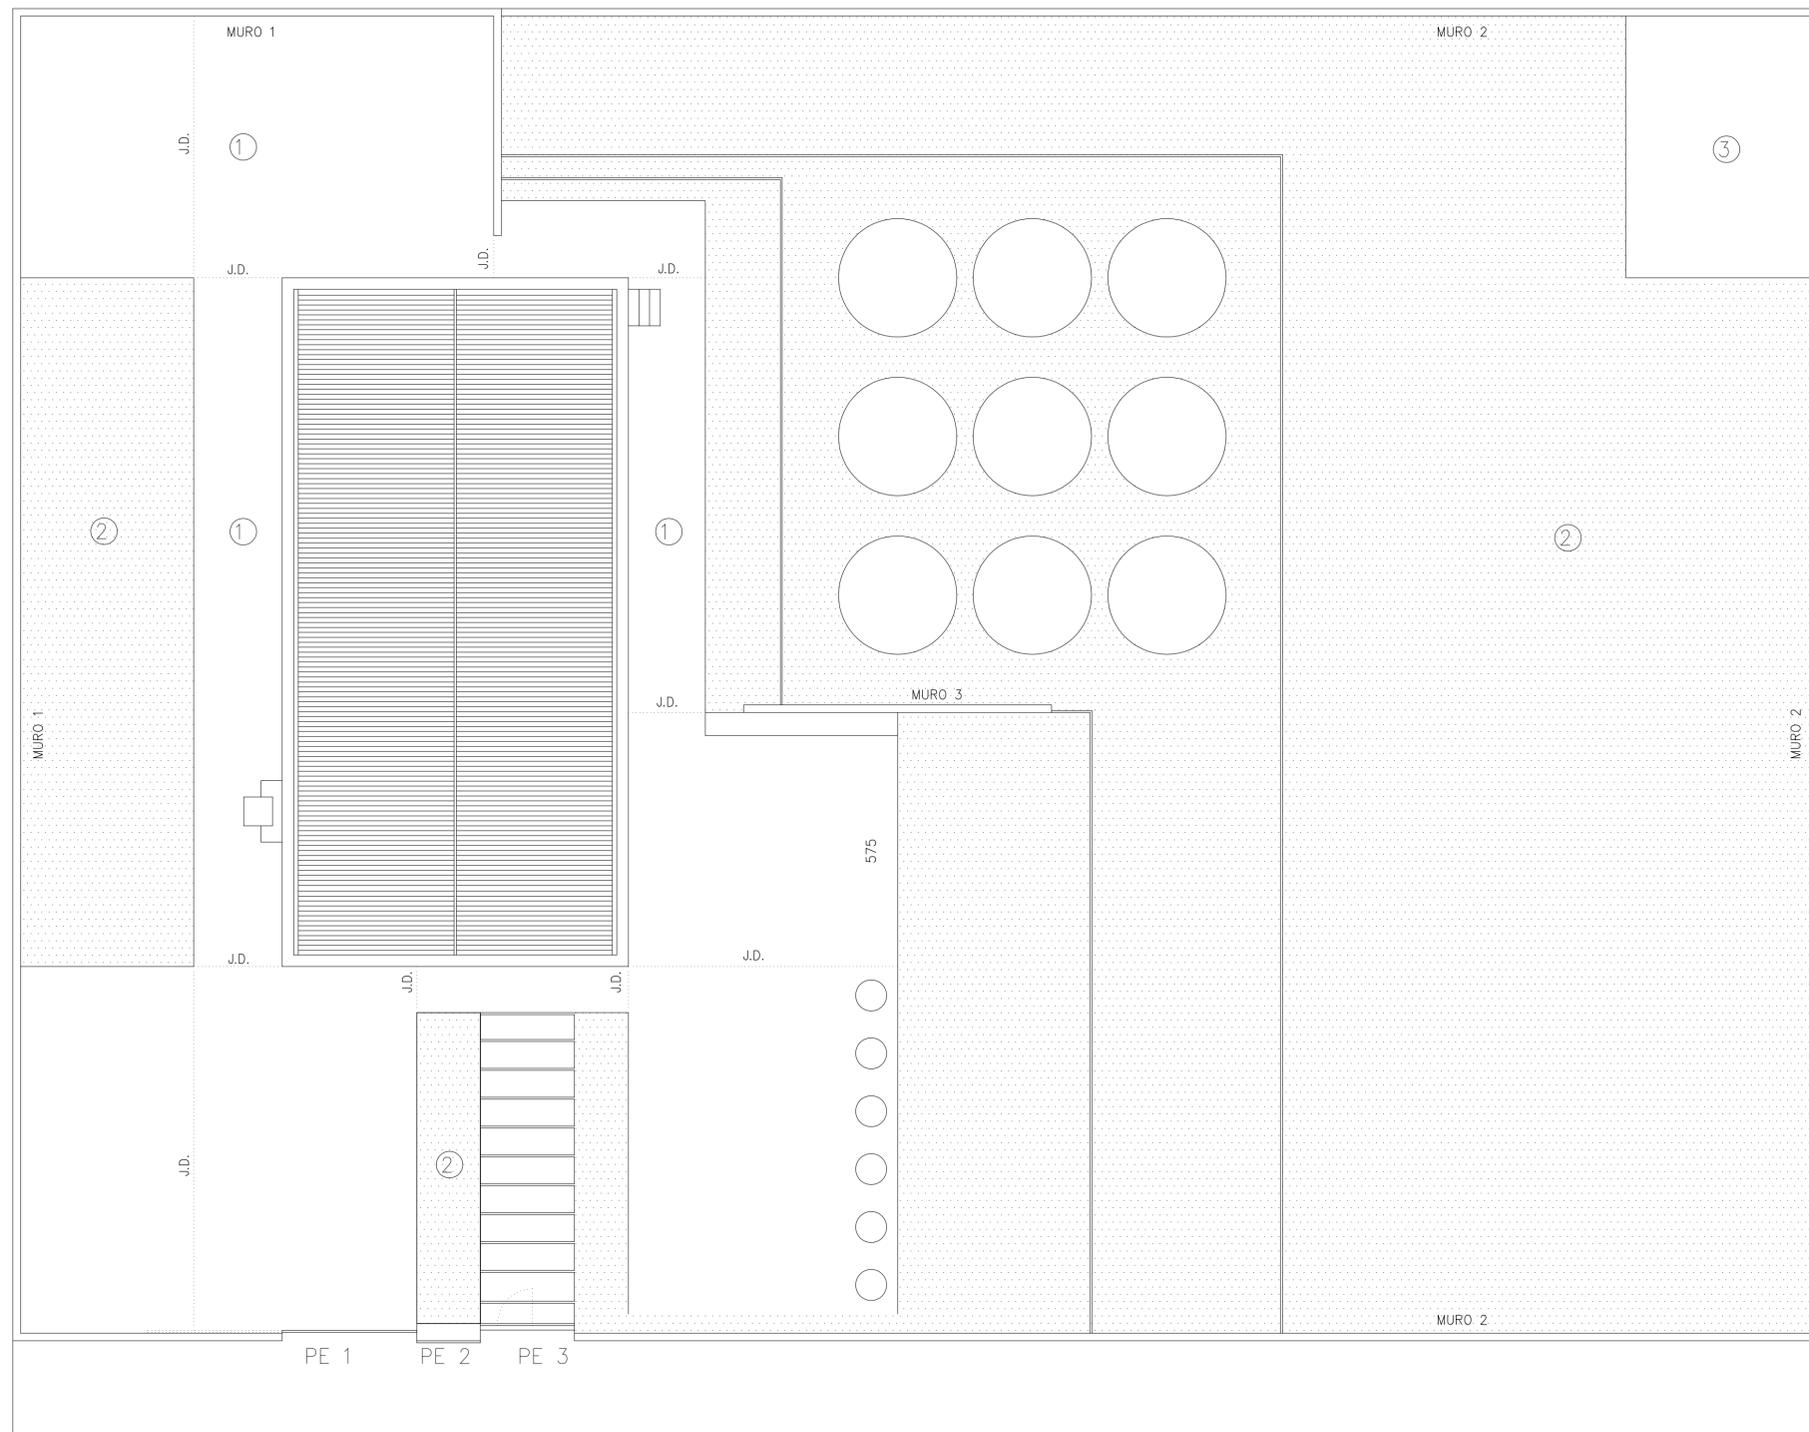

- ① SOLERA PULIDA NIVEL ±0.00 (570.17)
e=12cm. MALLAZO 15.15,6,5,6,5
- ② CESPED
- ③ DEPOSITO COMBUSTIBLE

J.D. - JUNTA DE DILATACION
NOTA.- TODAS LAS MEDIDAS SE COMPROBARAN EN OBRA

SUPERFICIE PARCELA 1750.00 M2
SUPERFICIE TOTAL CONST. 258.25 M2
ALTURA EDIFICACION 6.65 M.

PLANO NO DEFINITIVO

PROYECTO

VIVIENDA UNIFAMILIAR
EN GARDELEGUI

PLANO

PLANTA EMPLAZAMIENTO
URBANIZACION, DETALLES

ARQUITECTO

ROBERTO ERCILLA

MIGUEL ANGEL CAMPO

N PROYECTO

955

FECHA

SEP.-95

ESCALA

1/150

N PLANO

A-01