



SECCIÓ S9

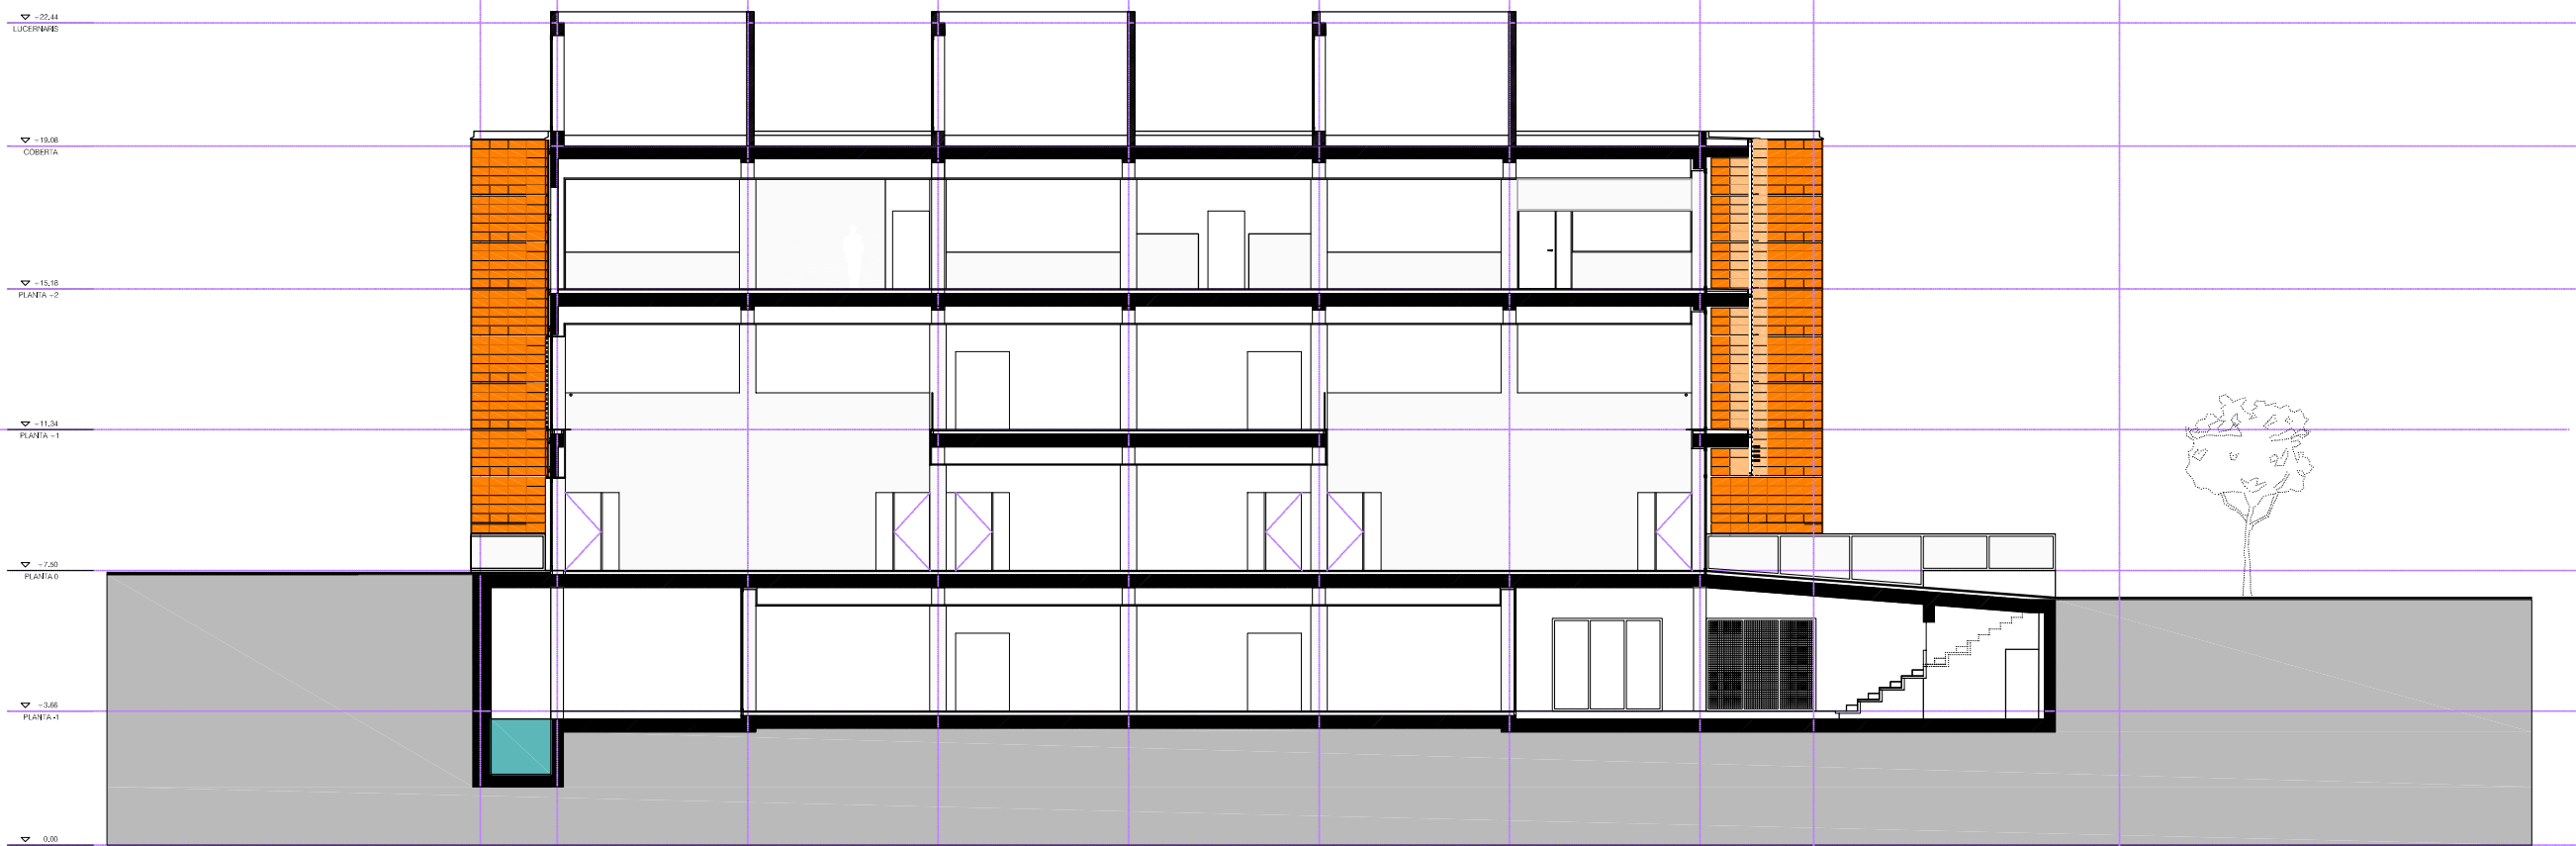

SECCIÓ S10

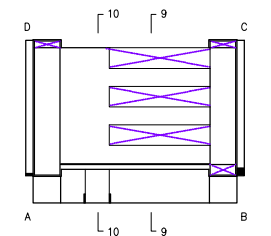

PLANO NO DEFINITIVA
PROJECTE D'EXECUCIÓ

| | | | |
|-------------|--|-----------|--------------|
| PROJECTE | U. P. C. CASTELDEFELS EDIFICI DE SERVEIS | | |
| PLANOL | SECCIÓ S9 SECCIÓ S10 | | |
| ARQUITECTES | R. ERCILLA M.A. CAMPO J. BARCOS M. ENRIQUEZ | | |
| N. PROJECTE | 0108 | DATA | ABRIL - 2003 |
| ESCALA | 1/100 | N. PLANOL | A18 |