




PLANTA TERCERA

PLANTA +3		
1	AULA 13	44.25 m2 x 1 ud.
2	AULA 14	42.30 m2 x 1 ud.
3	AULA 15	43.95 m2 x 1 ud.
4	AULA 16	42.60 m2 x 1 ud.
5	AULA 17	37.40 m2 x 1 ud.
6	AULA 18	50.60 m2 x 1 ud.
7	SALA PROFESORES	9.50 m2 x 1 ud.
8	PASILLO DISTRIBUIDOR	78.10 m2 x 1 ud.
9	ASEO 6	8.95 m2 x 1 ud.
10	ASEO 4	10.35 m2 x 1 ud.
11	ESCALERA PRINCIPAL	35.85 m2 x 1 ud.
12	ESCALERA EXTERIOR	15.15 m2 x 1 ud.
SUPERFICIE UTIL		419.00 m2
SUPERFICIE CONSTRUIDA		501.00 m2

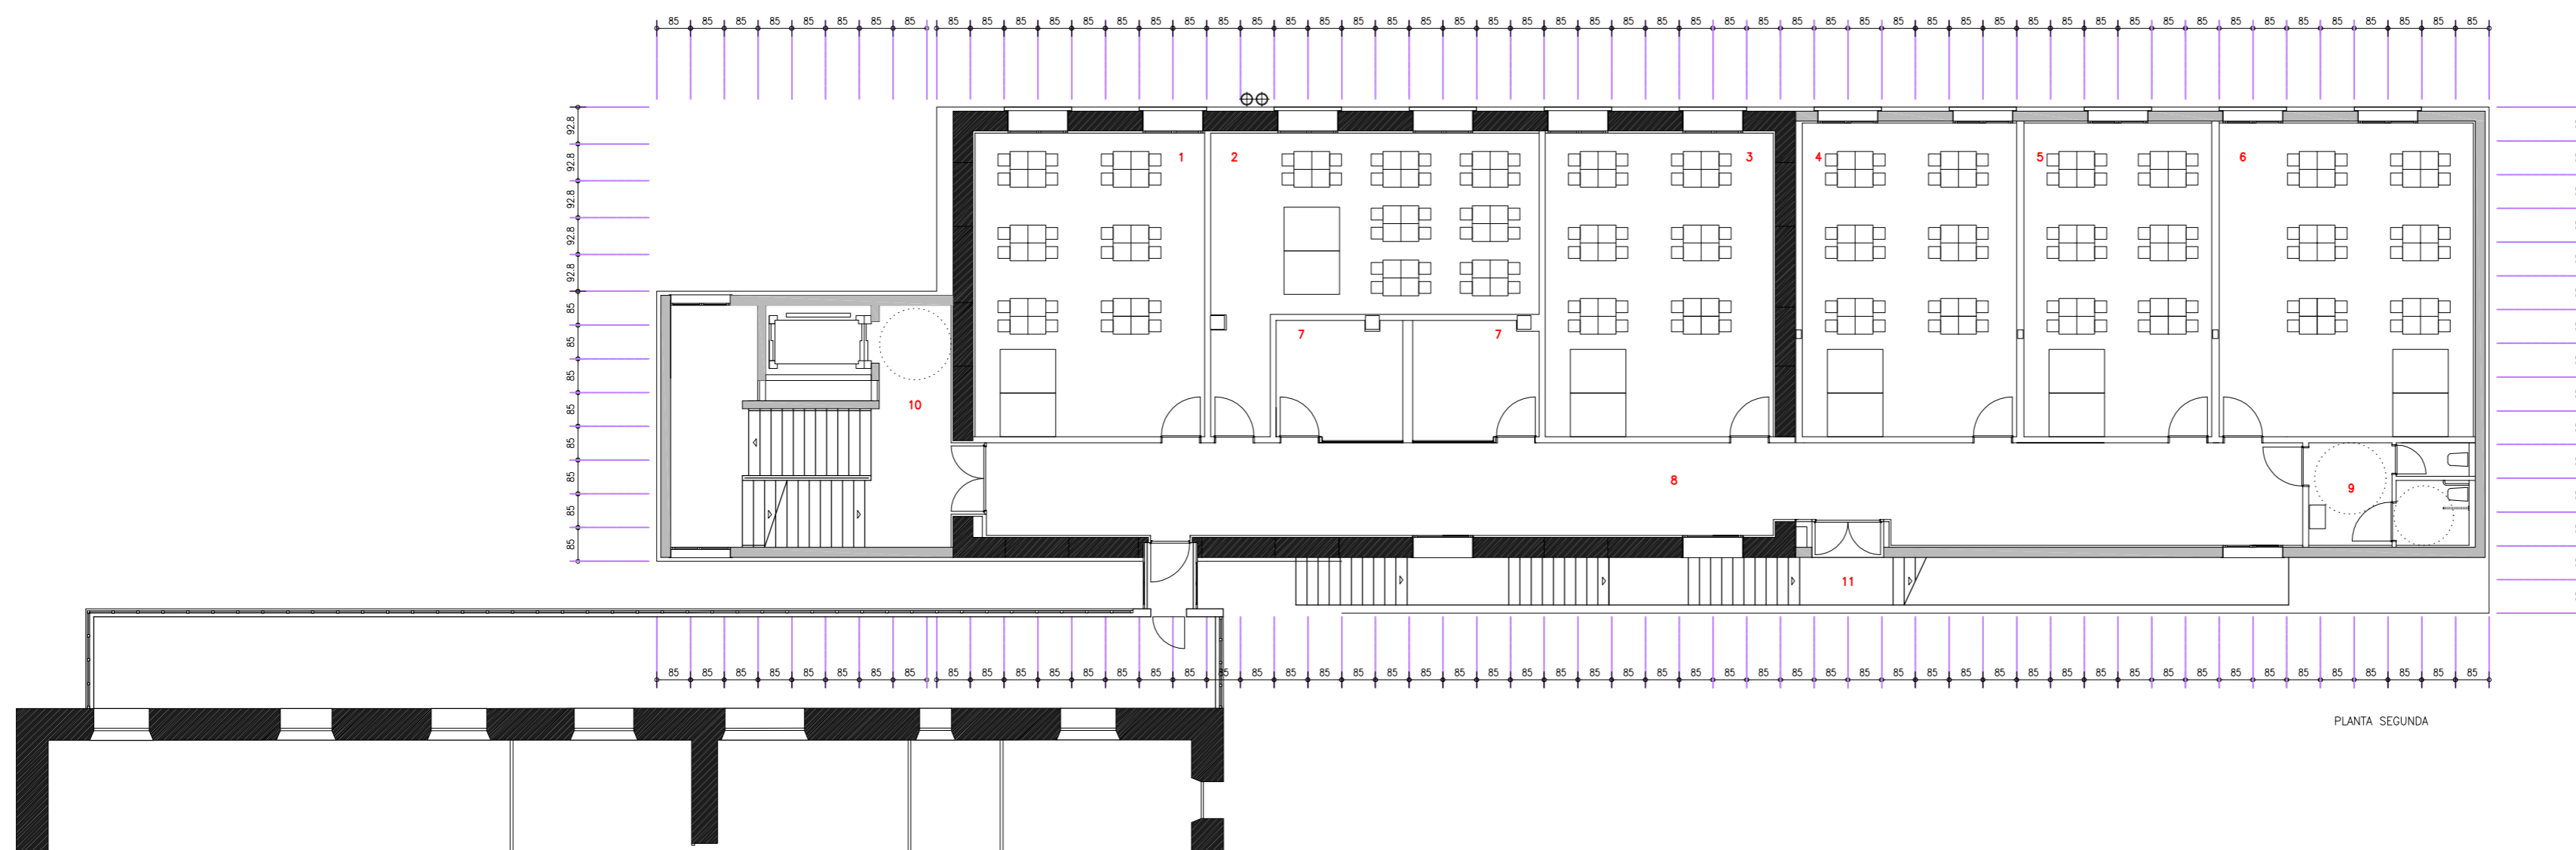

PLANTA SEGUNDA

PLANTA +2		
1	AULA 7	44.25 m2 x 1 ud.
2	AULA 8	42.30 m2 x 1 ud.
3	AULA 9	43.95 m2 x 1 ud.
4	AULA 10	42.60 m2 x 1 ud.
5	AULA 11	37.40 m2 x 1 ud.
6	AULA 12	50.60 m2 x 1 ud.
7	SALA PROFESORES	9.50 m2 x 2 ud.
8	PASILLO DISTRIBUIDOR	77.25 m2 x 1 ud.
9	ASEO 5	10.35 m2 x 1 ud.
10	ESCALERA PRINCIPAL	35.85 m2 x 1 ud.
11	ESCALERA EXTERIOR	13.10 m2 x 1 ud.
SUPERFICIE UTIL		416.65 m2
SUPERFICIE CONSTRUIDA		500.80 m2

LOCALIZACIONES	
A	ASCENSOR
E	ESCALERA
AS	ASEO
AC	ACCESO
P	PUERTA
RF	PUERTA RF-60
R	REGISTRO
PA	PASO ENTRE EDIFICIOS
M	MAMPARA DE VIDRIO
V	VENTANA
CH	CHAPA EN VENTANA
CHA	CHAPA EN CUBIERTA
S	SUMIDERO
BP	BAJANTE PLUVIAL
B	BARANDILLAS
PS	PASAMANOS
RE	REJA

PLANO NO DEFINITIVO
PROYECTO DE EJECUCION

PROYECTO
REFORMA Y AMPLIACION
EDIFICIO ANEXO COLEGIO URSULINAS

PLANO
PLANTA +2, PLANTA +3
MUEBLES, SUPERFICIES, LOCALIZACIONES

ARQUITECTOS	
ROBERTO ERCILLA	M. ANGEL CAMPO
No. PROYECTO	FECHA
0303	MAYO-2003
ESCALA	No. PLANO
1/100	A10