


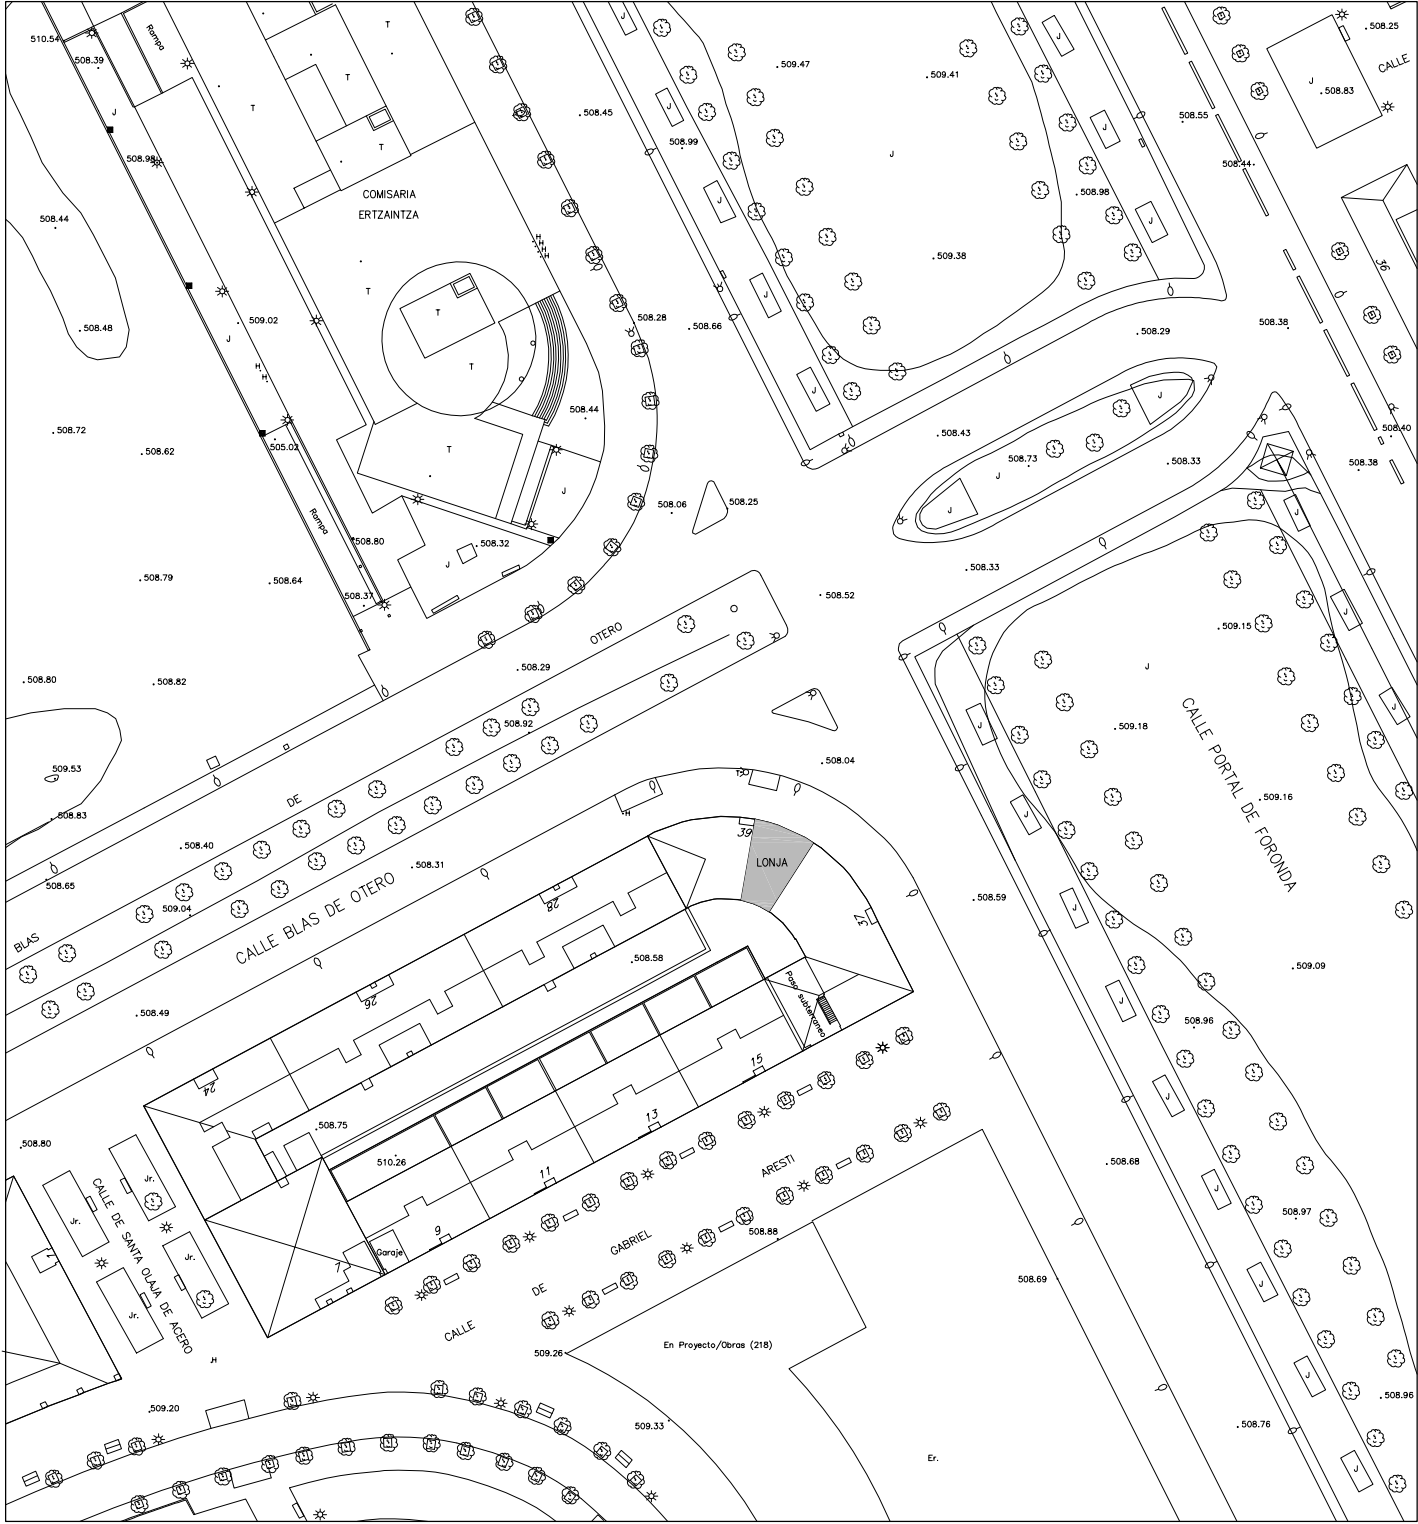

PLANTA DE SITUACION E: 1/500

PLANO NO DEFINITIVO			
PROYECTO			
REFORMA DE LONJA PARA IBÁÑEZ ARANA EN CALLE PORTAL DE FORONDA 37			
PLANO			
PLANTA DE SITUACION			
ARQUITECTOS			
R. ERCILLA M. A. CAMPO			
No. PROYECTO 0304 ENERO-03			
ESCALA 1/500 No. PLANO A01			