




Alzado norte

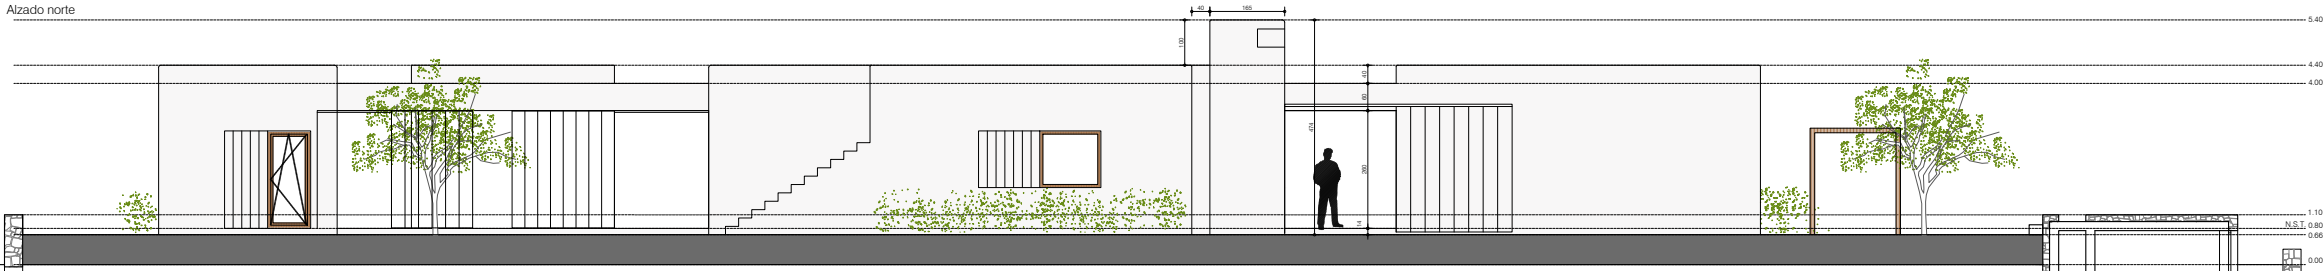


Sección AA

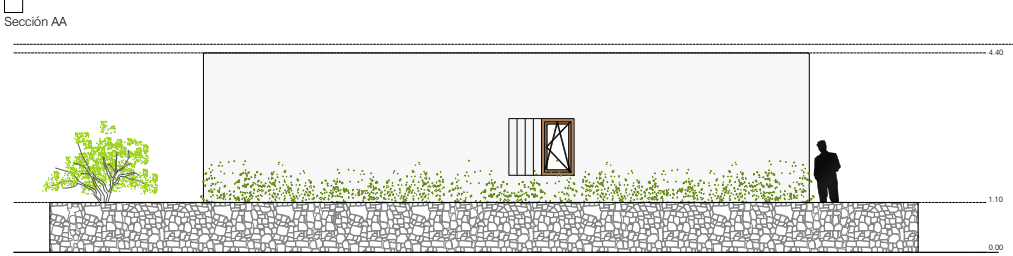


Alzado este

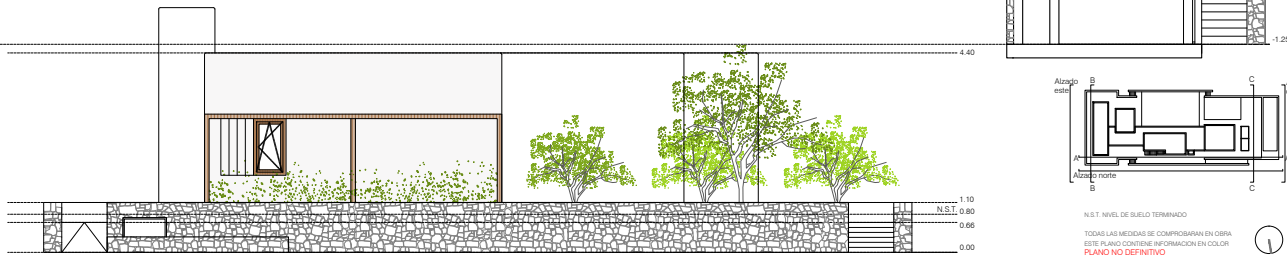


Alzado oeste

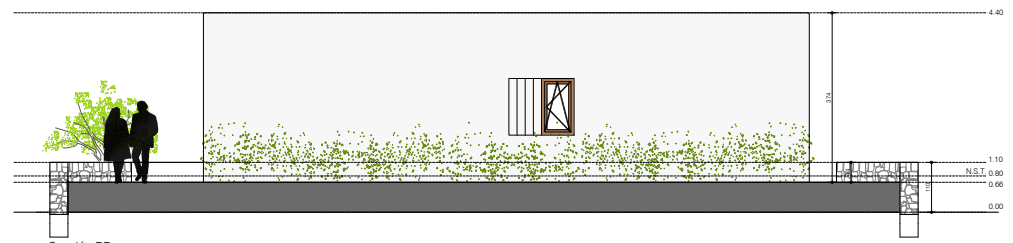

Sección BB

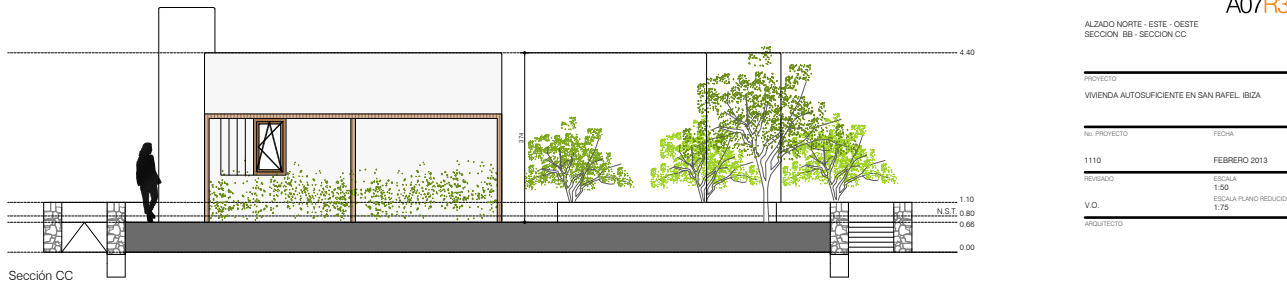

Sección CC

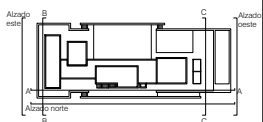

N.S.I. NIVEL DE SUELO TERMINADO  
 TODAS LAS MEDIDAS SE COMPROBARAN EN OBRA  
 ESTE PLANO CONTIENE INFORMACION EN COLOR  
**PLANO NO DEFINITIVO**  
 PROYECTO EJECUCION

PLANO **A07R3**

ALZADO NORTE - ESTE - OESTE  
 SECCION BB - SECCION CC

PROYECTO  
 VIVIENDA AUTOSUFICIENTE EN SAN RAFAEL, IBIZA

NO. PROYECTO: 1110 FECHA: FEBRERO 2013

REVISADO: V.O. ESCALA: 1:50 ESCALA PLANO REDUCIDO: 1:75

ARQUITECTO: Roberto Encilla Abalua Marc Tur Torres