
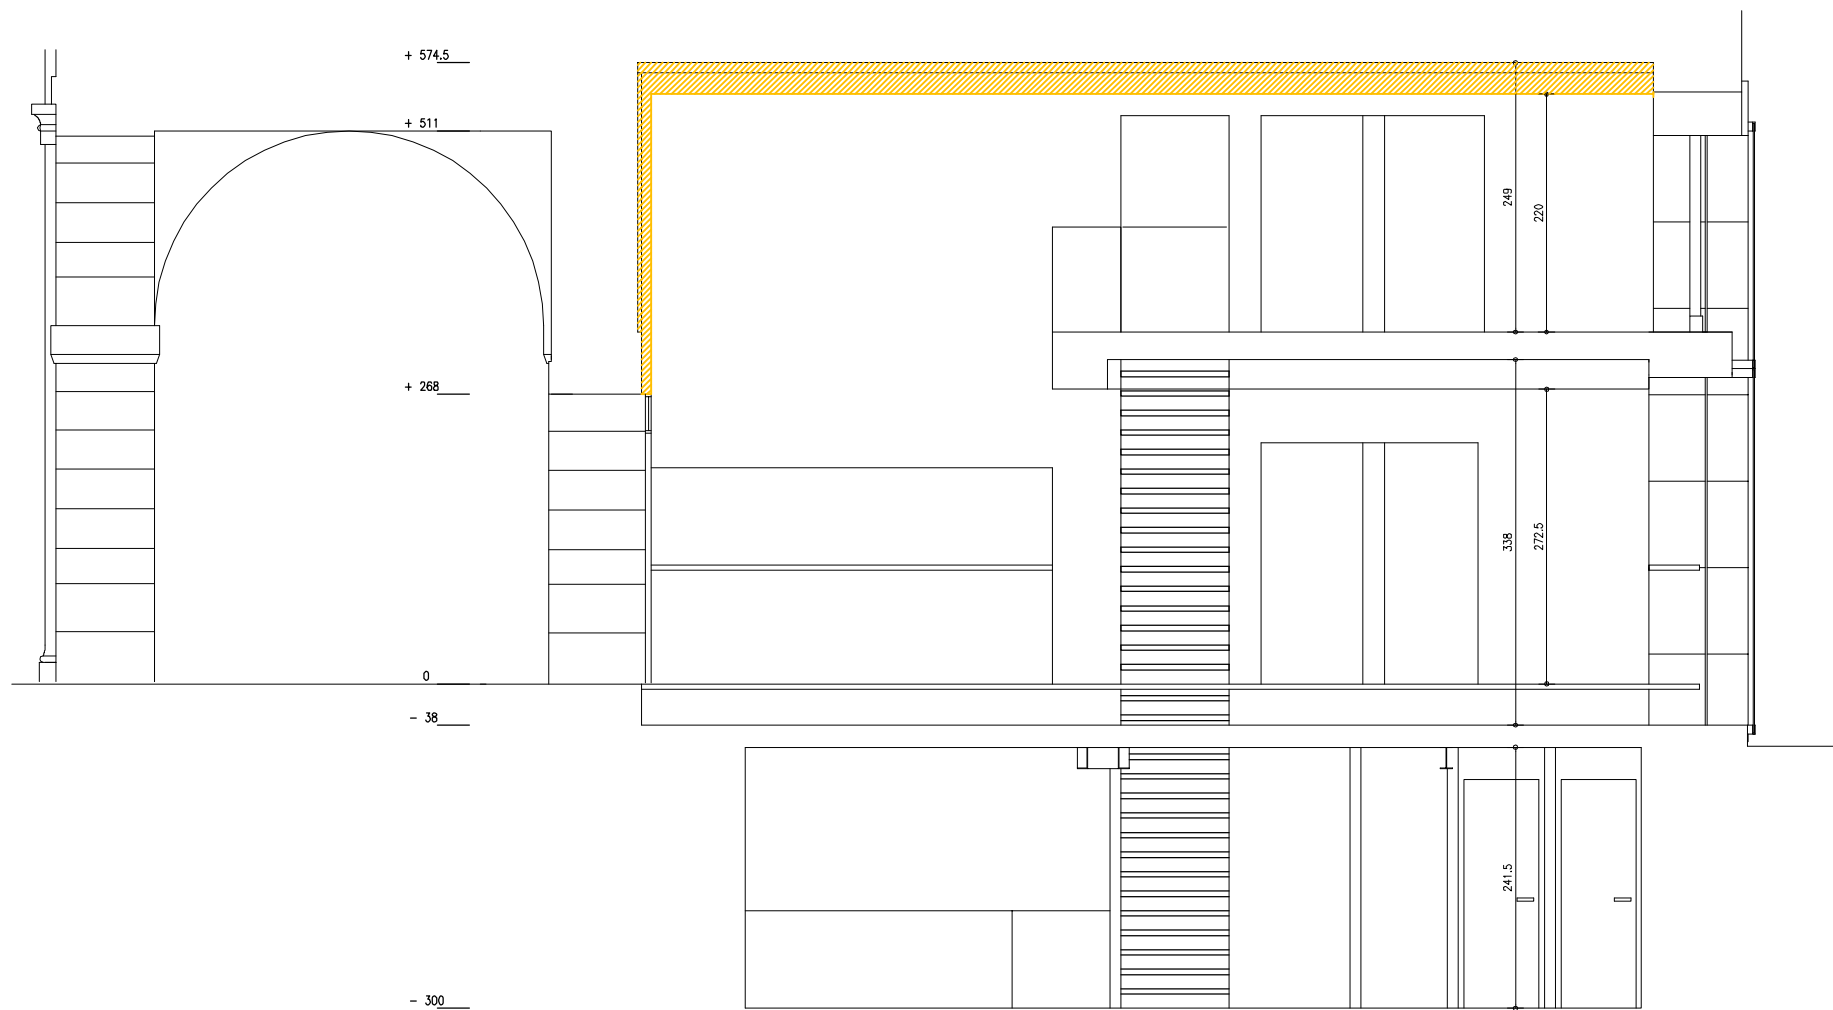


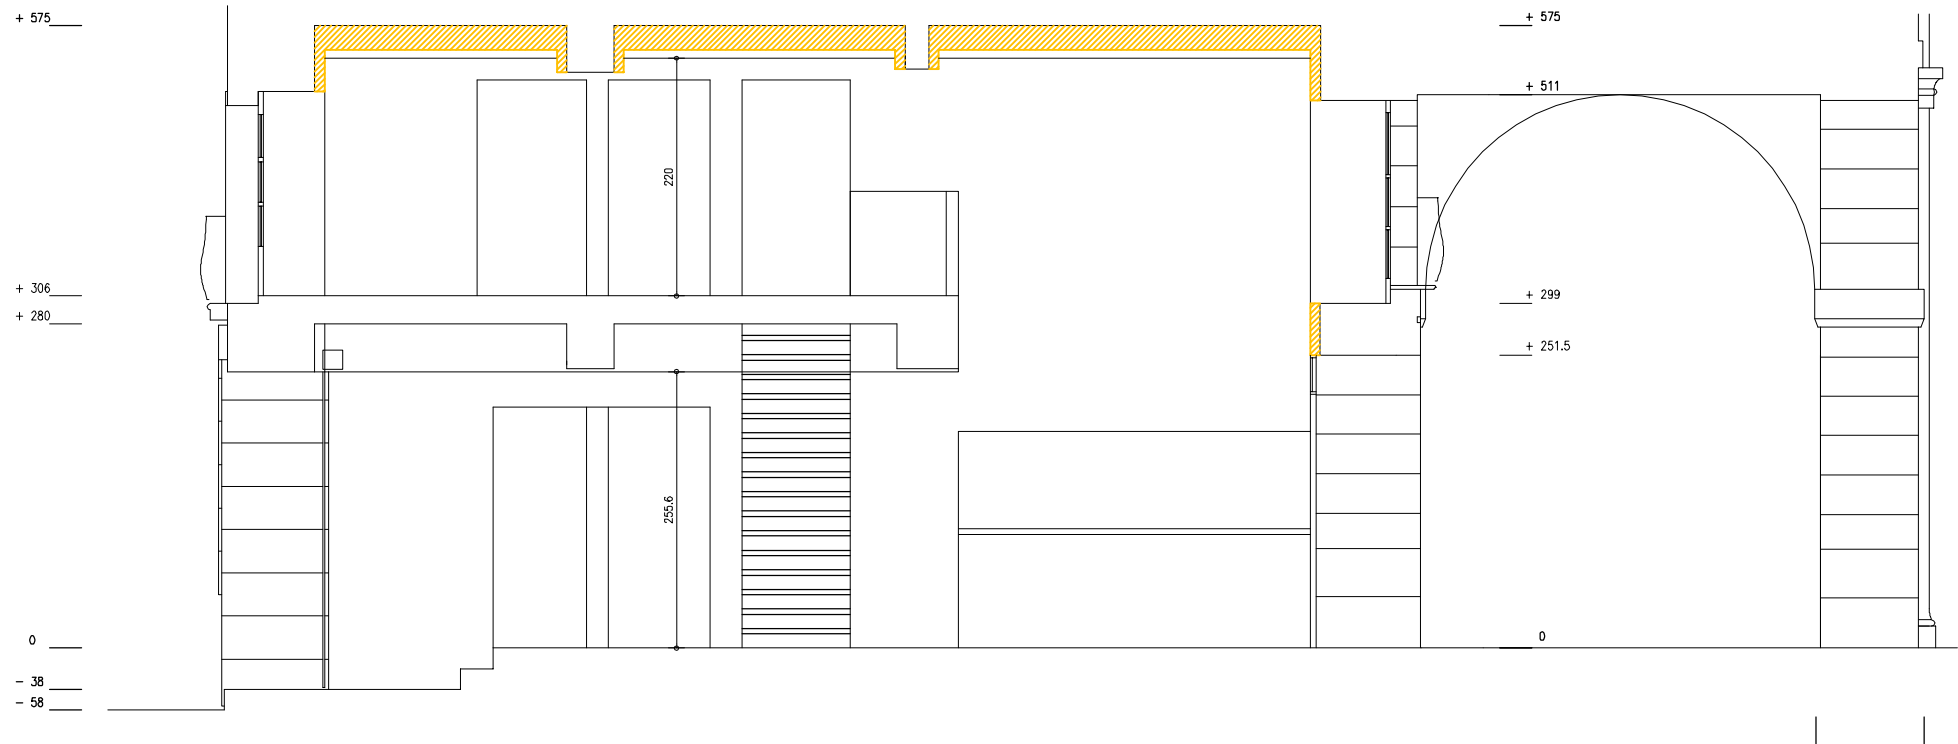

PLANO NO DEFINITIVO
PROYECTO EJECUCION

PROYECTO
REFORMA DE LONJA
PLAZA DE ESPAÑA 7-8

PLANO
SECCION

ARQUITECTOS

MIGUEL ANGEL CAMPO ROBERTO ERCILLA

N PROYECTO 992
FECHA MARZO-99

ESCALA 1/50
N PLANO A16