



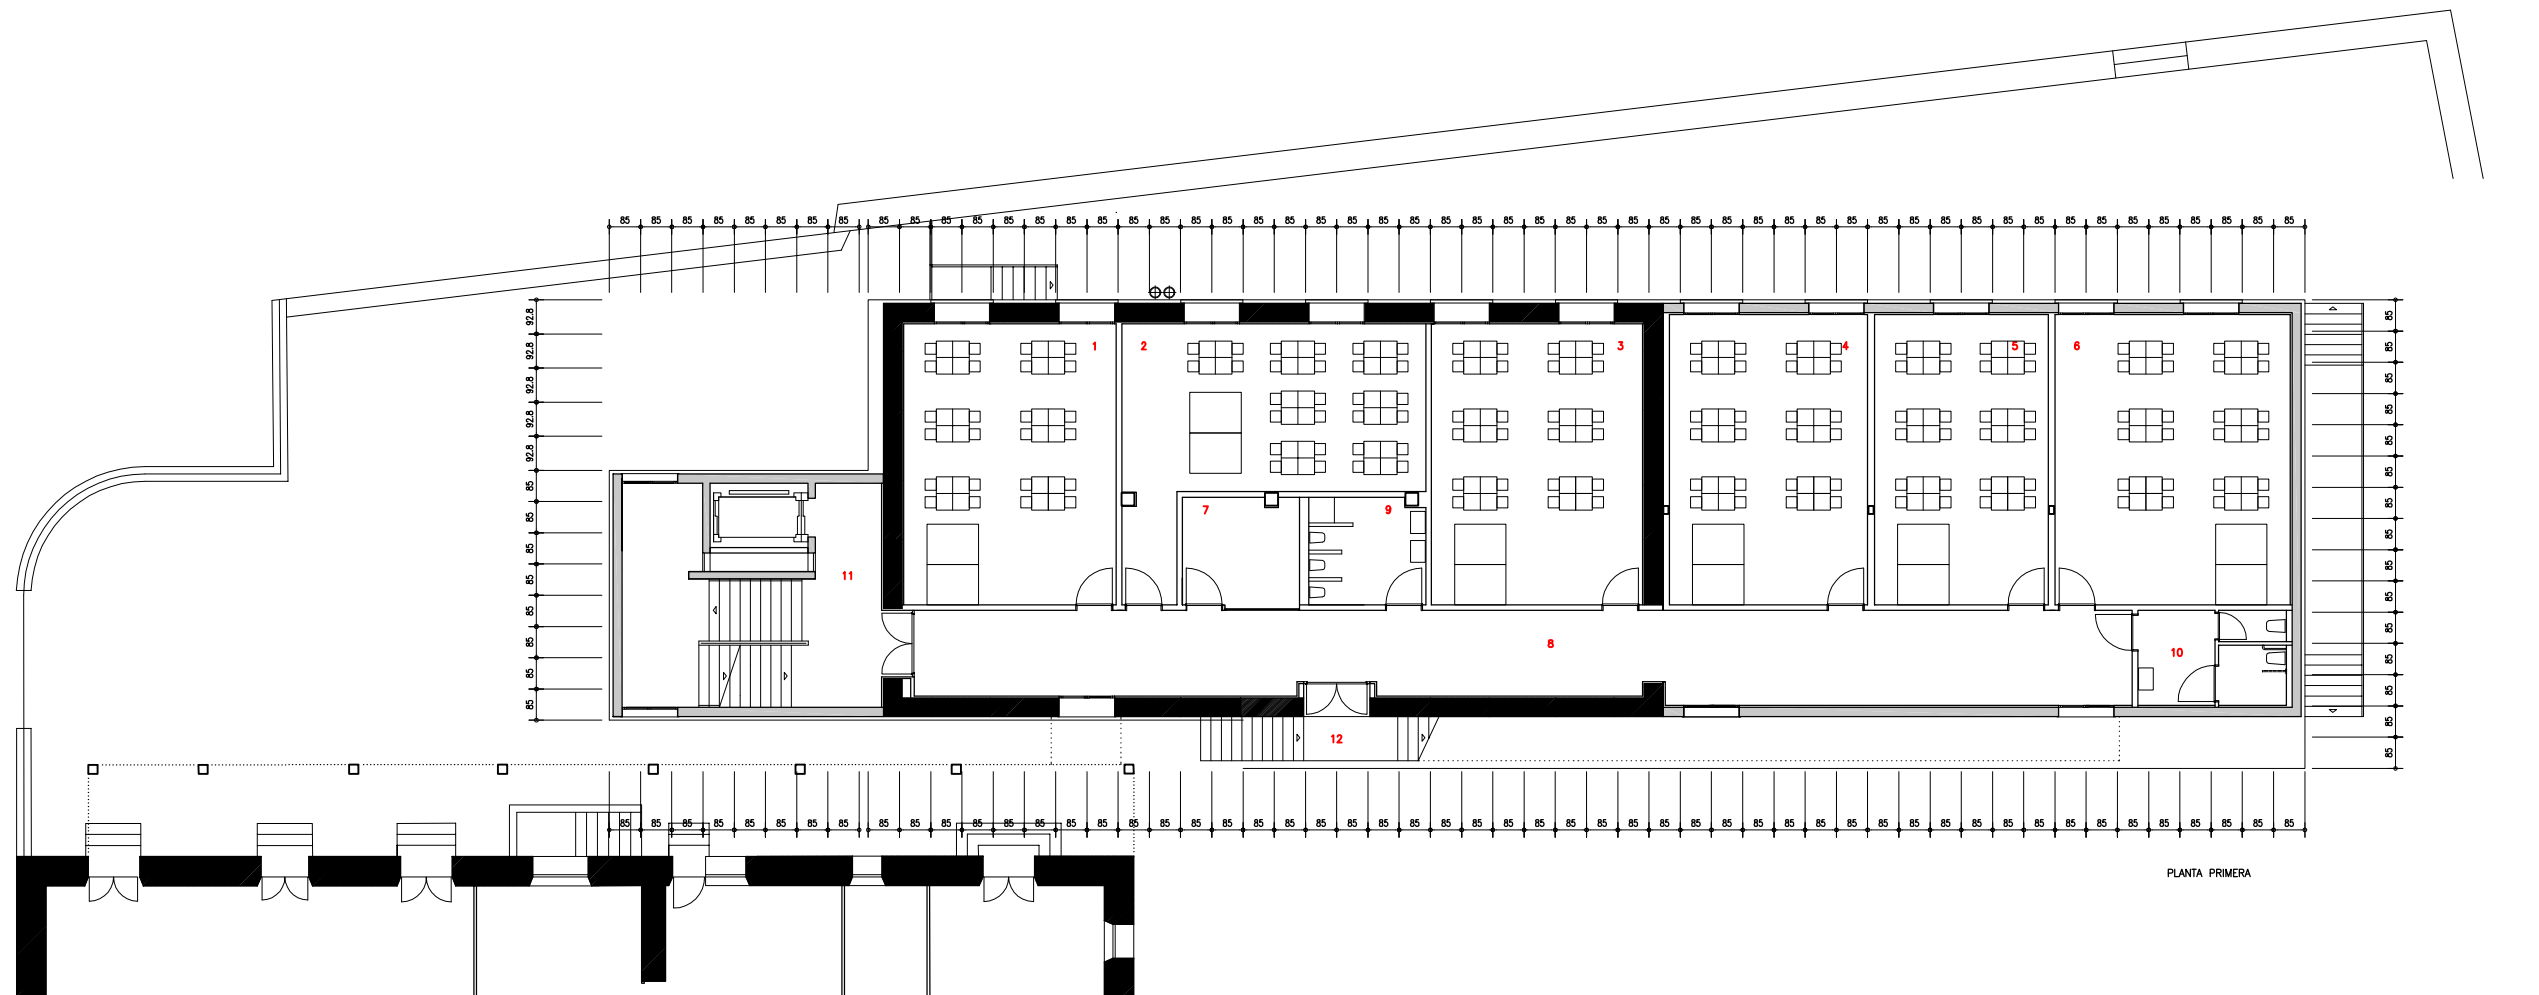

PLANTA +1			
1	AULA 1	44.25 m2 x	1 ud.
2	AULA 2	42.30 m2 x	1 ud.
3	AULA 3	43.95 m2 x	1 ud.
4	AULA 4	42.60 m2 x	1 ud.
5	AULA 5	37.40 m2 x	1 ud.
6	AULA 6	50.60 m2 x	1 ud.
7	SALA DE PROFESORES	9.50 m2 x	1 ud.
8	PASILLO DISTRIBUIDOR	80.30 m2 x	1 ud.
9	ASEO 3	9.20 m2 x	1 ud.
10	ASEO 4	10.25 m2 x	1 ud.
11	ESCALERA PRINCIPAL	35.85 m2 x	1 ud.
12	ESCALERA EXTERIOR	8.10 m2 x	1 ud.
SUPERFICIE UTIL		414.30 m2	
SUPERFICIE CONSTRUIDA		495.00 m2	

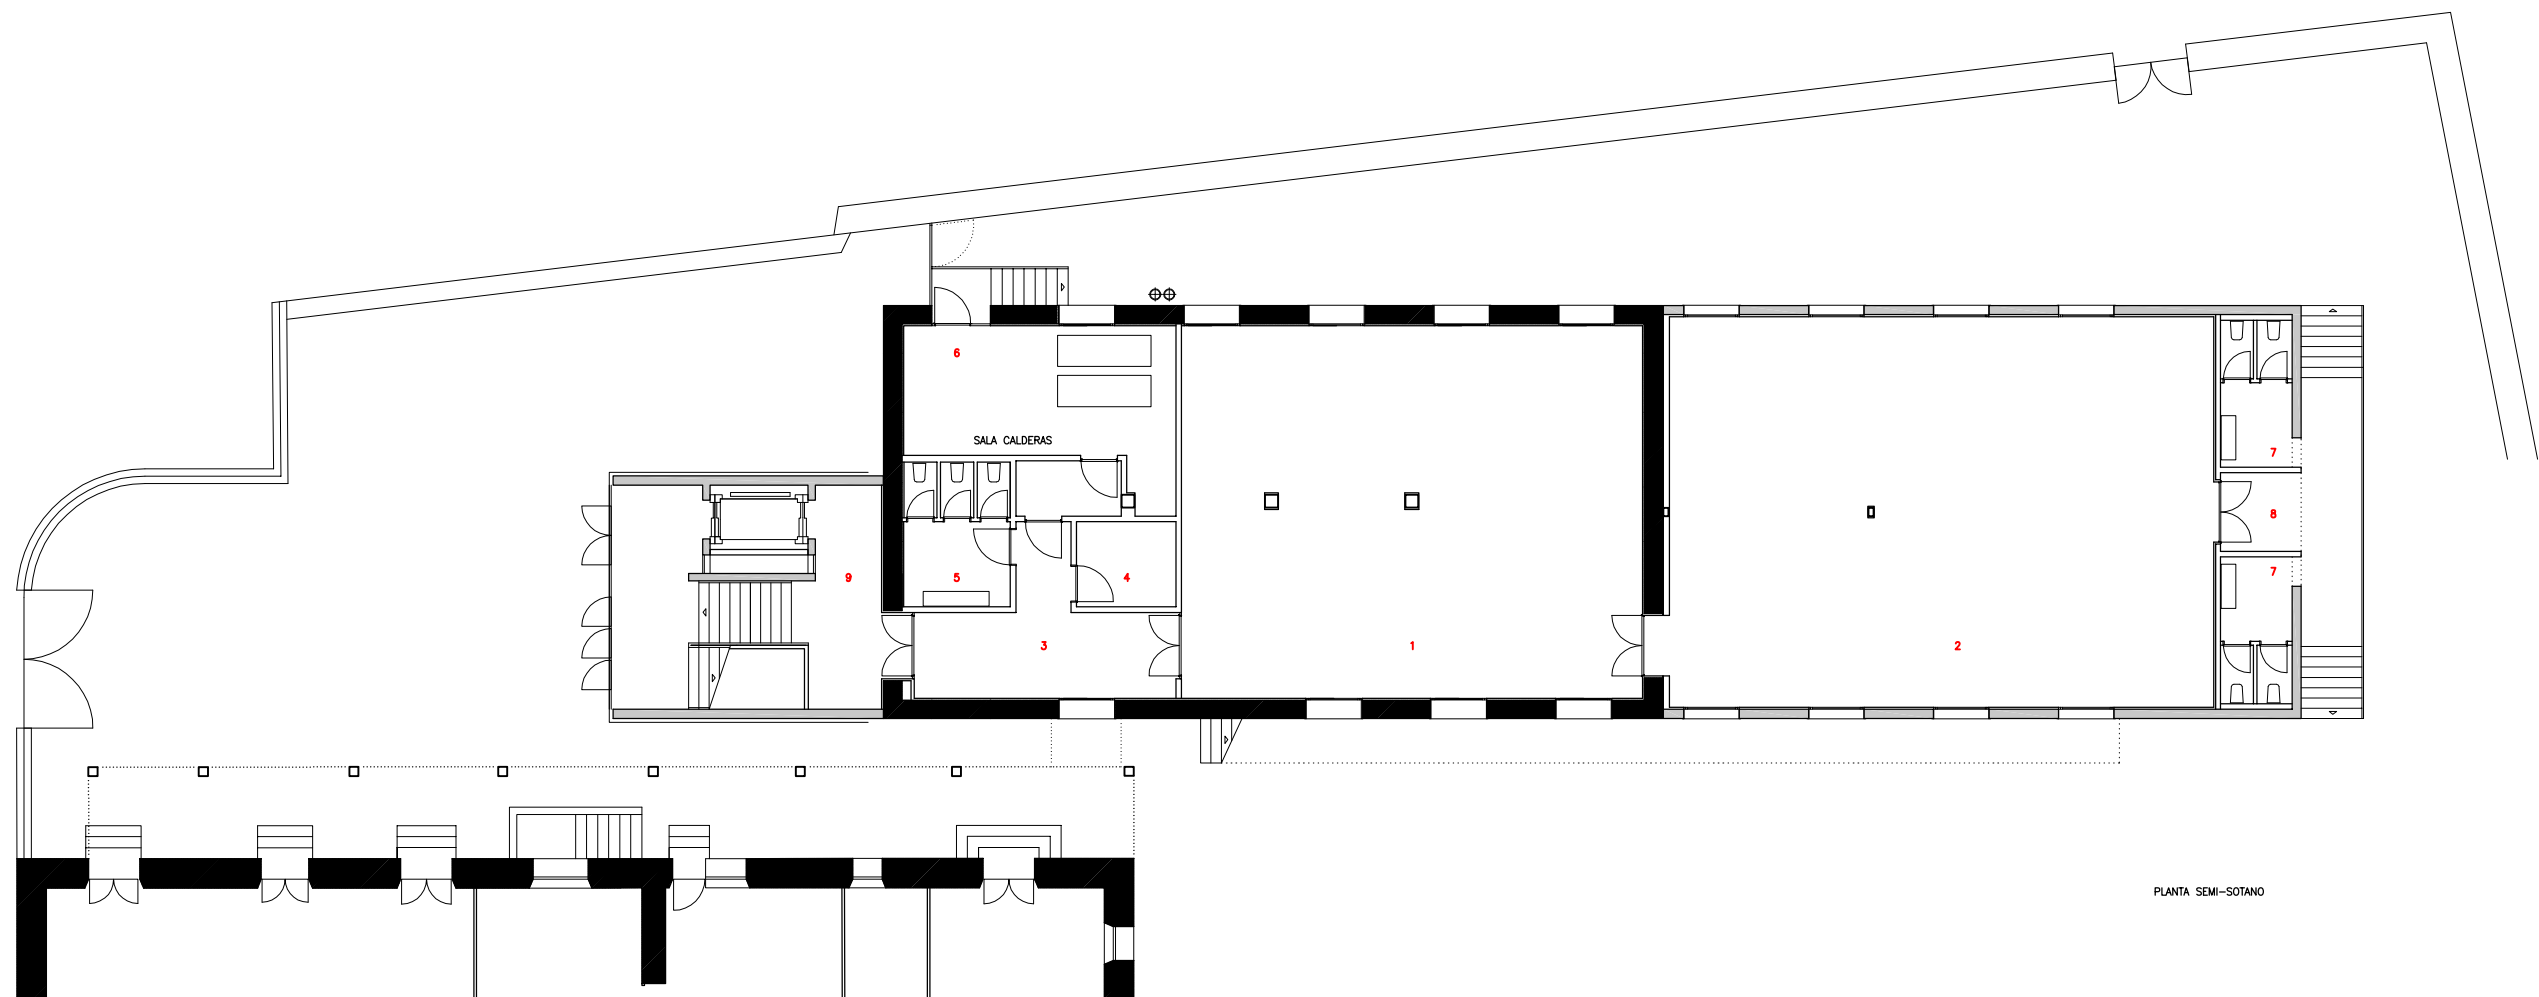

PLANTA SEMI-SOTANO			
1	AULA PSICOMOTRIZ	126.85 m2 x	1 ud.
2	AULA MULTIFUNCIONAL	159.40 m2 x	1 ud.
3	PASILLO DISTRIBUIDOR	20.65 m2 x	1 ud.
4	CUARTO ELECTRICIDAD	6.70 m2 x	1 ud.
5	ASEO 1	11.40 m2 x	1 ud.
6	SALA DE CALDERAS	31.60 m2 x	1 ud.
7	ASEO EXTERIOR 2	6.15 m2 x	2 ud.
8	ACCESO SALA MULTIFUNCIONAL	7.75 m2 x	1 ud.
9	ESCALERA PRINCIPAL	37.25 m2 x	1 ud.
SUPERFICIE UTIL		413.90 m2	
SUPERFICIE CONSTRUIDA		470.10 m2	

PLANO NO DEFINITIVO

PROYECTO DE EJECUCION

PROYECTO
REFORMA Y AMPLIACION
EDIFICIO ANEXO COLEGIO URSULINAS

PLANO
SEMI-SOTANO, PLANTA +1
MUEBLES, SUPERFICIES, LOCALIZACIONES

ARQUITECTOS

ROBERTO ERCILLA M. ANGEL CAMPO

No. PROYECTO 0303
FECHA MAYO-2003

ESCALA 1/100
No. PLANO A09