


PLANTA EMPLAZAMIENTO E. 1/500

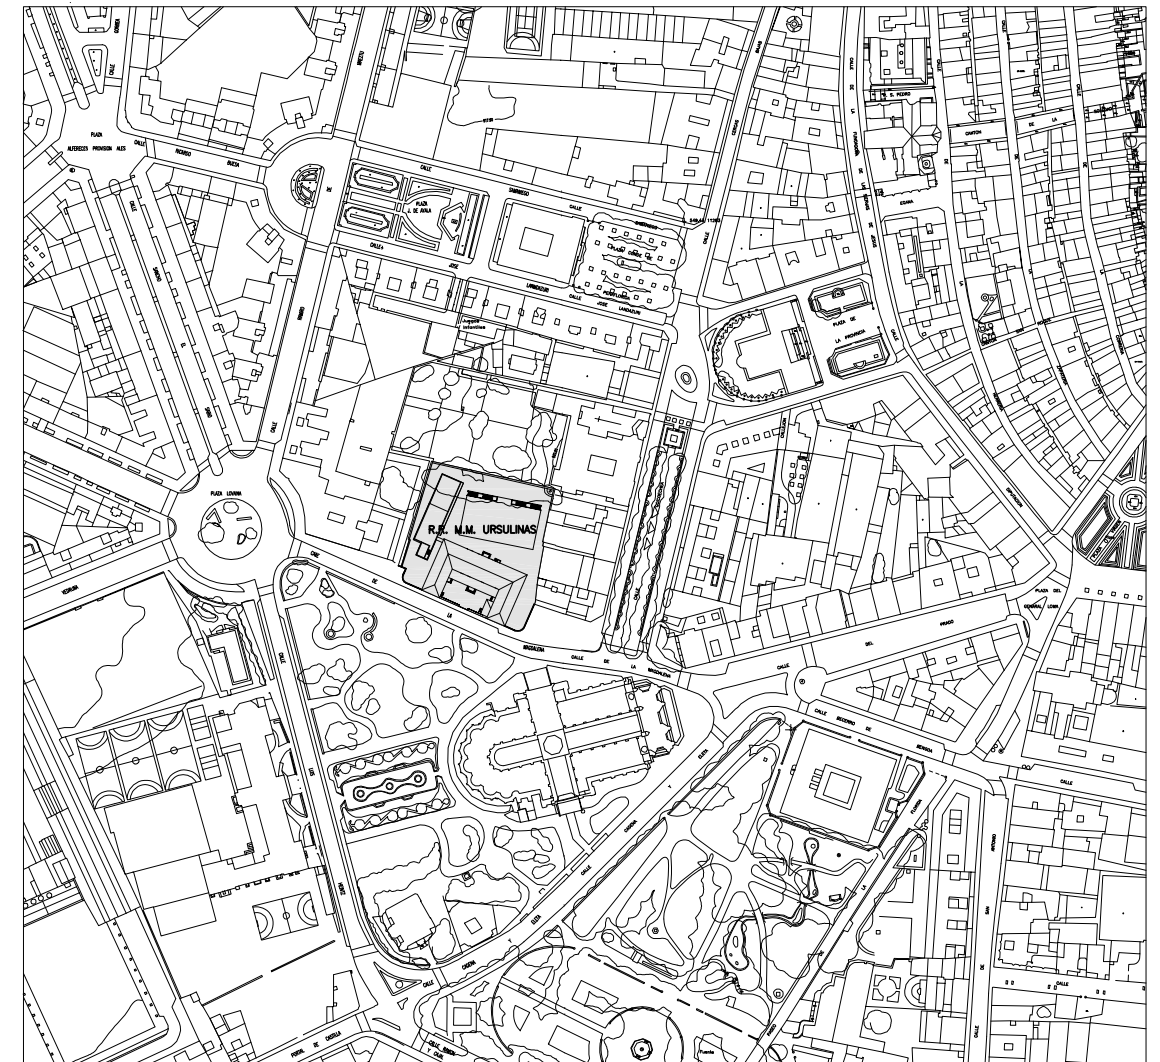

PLANTA SITUACION E. 1/2000

**PLANO NO DEFINITIVO**  
 PROYECTO DE EJECUCION

PROYECTO  
 REFORMA Y AMPLIACION  
 EDIFICIO ANEXO COLEGIO URSULINAS

PLANO  
 ESTADO REFORMADO  
 PLANTA SITUACION  
 PLANTA EMPLAZAMIENTO

ARQUITECTOS

ROBERTO ERCILLA M. ANGEL CAMPO

No. PROYECTO 0303 FECHA MAYO-2003

ESCALA 1/2000 1/500 No. PLANO A05