



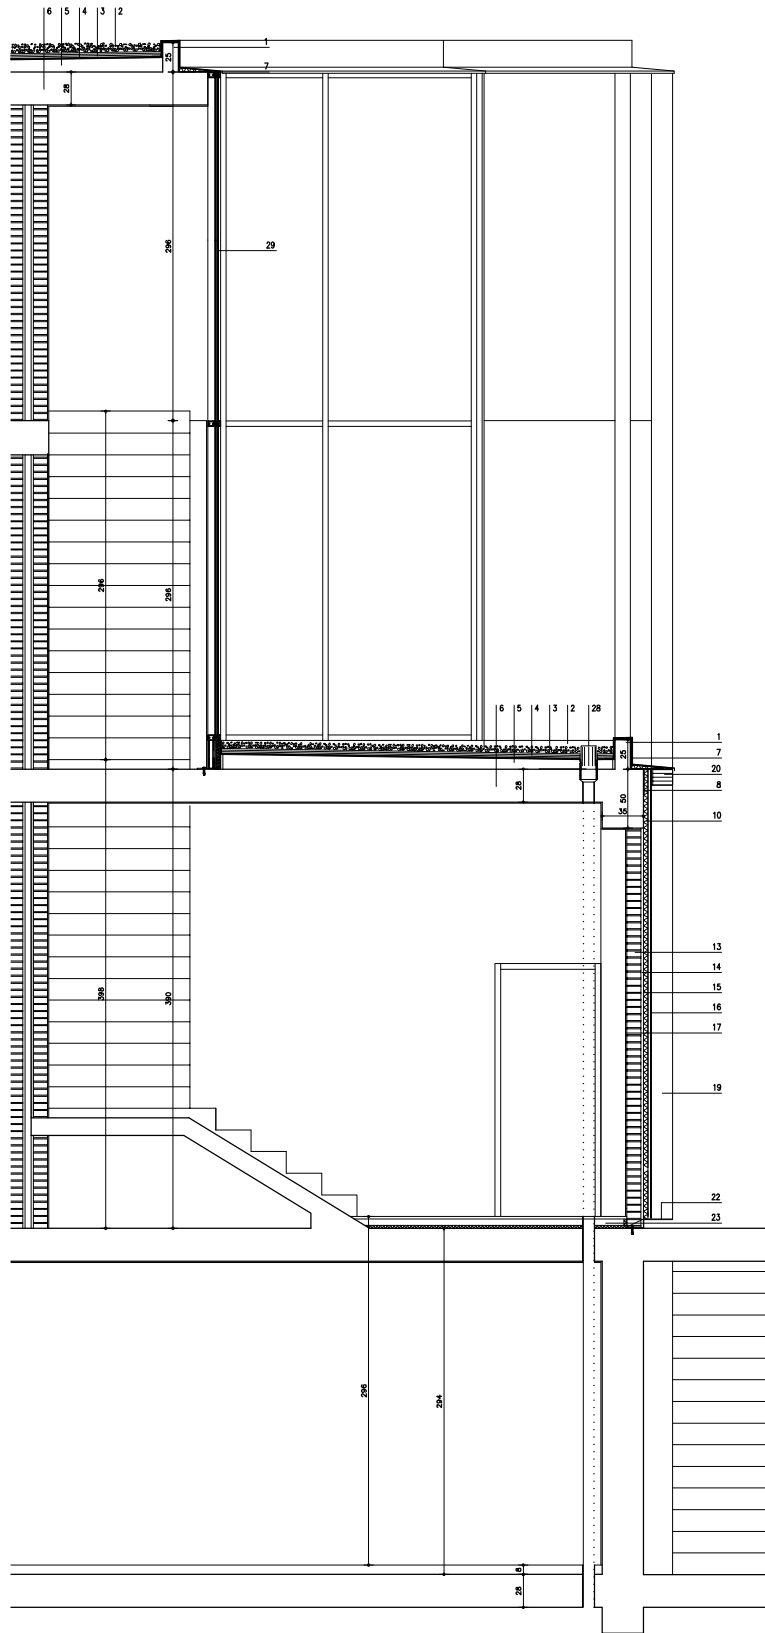


SECCION VERTICAL POR TERRAZA CON MURO CORTINA

E 1/25

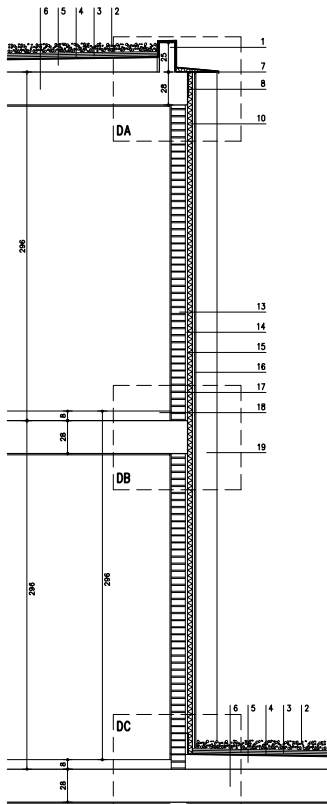


SECCION VERTICAL POR TERRAZA PARAMENTO CIEGO

E 1/25

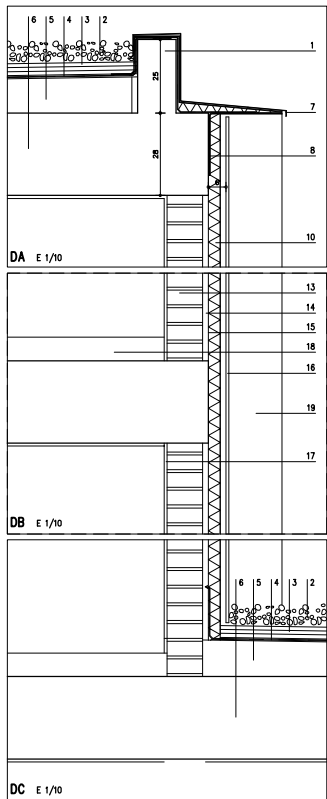


SECCION VERTICAL POR TERRAZA PARAMENTO CIEGO

E 1/25

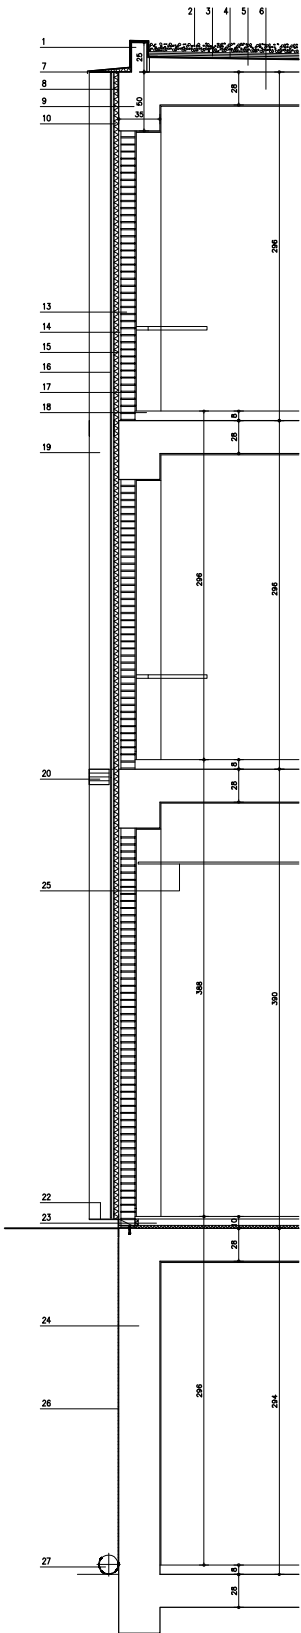

SECCION VERTICAL POR TERRAZA PARAMENTO CIEGO

E 1/25

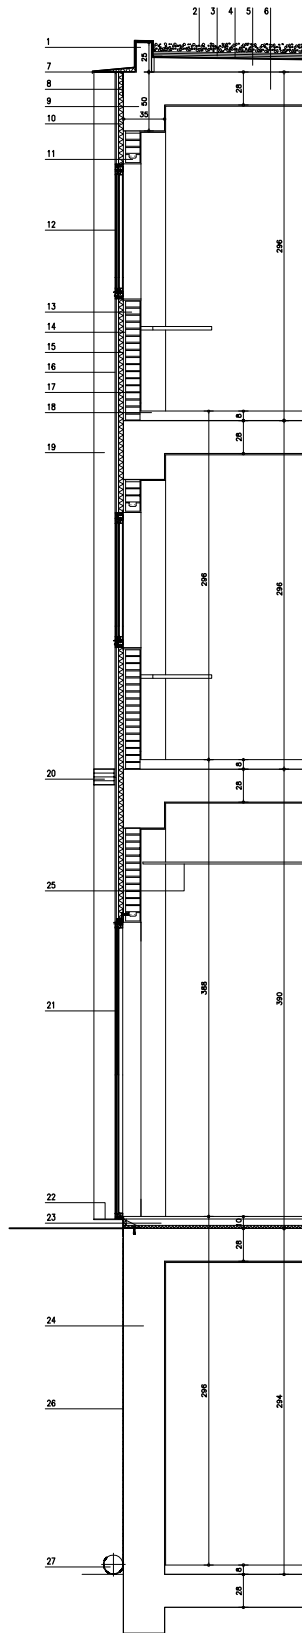

SECCION VERTICAL POR TERRAZA PARAMENTO CIEGO

E 1/25

- 1.- PETO HORMIGON ARMADO
- 2.- CANTO RODADO LAVADO #16-32mm
- 3.- AISLAMIENTO ROOFNATE 5cm ESPESOR
- 4.- IMPERMEABILIZACION S/PRESUPUESTO
- 5.- FORMACION DE PENDIENTE CON MORTERO ALGERSADO
- 6.- FORADO HORMIGON 28cm ESPESOR
- 7.- REMATE PETO CHAPA PLEGADA ALUMINIO
- 8.- REMATE CHAPA PLEGADA ALUMINIO
- 9.- VIGA HORMIGON ARMADO
- 10.- AISLAMIENTO POLIURETANO PROYECTADO 3cm ESPESOR
- 11.- CARGADERO VIGUETA PRETENSADA
- 12.- CARPINTERIA DE ALUMINIO OSCILOBATIENTE CON ROTURA DE PUENTE TERMICO
- 13.- FABRICA LADRILLO MACIZO PERFORADO A 1/2 ASTA
- 14.- RASEO CON MORTERO HIDROFUGO 2 cm ESPESOR
- 15.- PINTURA IMPERMEABLE CLOROCALUCHO CON MALLA DE FIBRA DE VIDRIO EN REMATES ESTRUCTURA
- 16.- PANEL LIGERO EFLEX NT CON ARMAZON GALVANIZADO
- 17.- LUCIDO DE YESO 1,5cm ESPESOR
- 18.- RECRECIDO 8 cm. CON PAVIMENTO MOQUETA
- 19.- POSTE MADERA LAMINADA
- 20.- VIGA MADERA LAMINADA
- 21.- CARPINTERIA DE ALUMINIO OSCILOBATIENTE O FLJA CON ROTURA DE PUENTE TERMICO
- 22.- CHAPA DE ACERO BASE PILARES DE MADERA
- 23.- RECRECIDO 10cm CON PAVIMENTO MADERA O TERRAZO
- 24.- MURO HORMIGON ARMADO
- 25.- TECHO FALSO DE CARTON YESO
- 26.- PINTURA BITUMINOSA Y LAMINA FILTRANTE S/PRESUPUESTO
- 27.- TUBO DRENAJE #100 PERIMETRAL
- 28.- SUMIDERO TIPO ETERNO CON PARAGRAVAS
- 29.- CARPINTERIA DE ALUMINIO MURO CORTINA CON ROTURA DE PUENTE TERMICO

NOTA : TODAS LAS MEDIDAS A COMPROBAR EN OBRA

PLANO NO DEFINITIVO

PROYECTO
HOTEL EN ZAISA-2 BEHOBIA (RUN)
PARA EUROTR HOTELES S.L.

PLANO
SECCIONES CONSTRUCTIVAS
DETALLES

ARQUITECTO

ROBERTO EROLIA MIGUEL ANGEL CAMPO

N PROYECTO 982 MARZO-98

ESCALA 1/10 1/25 N PLANO A13