



DETALLE 1

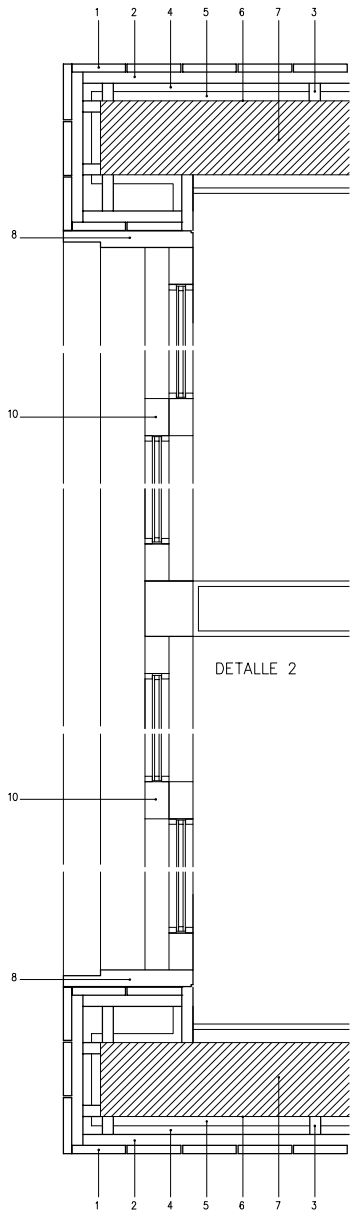

DETALLE 3

DETALLE 4

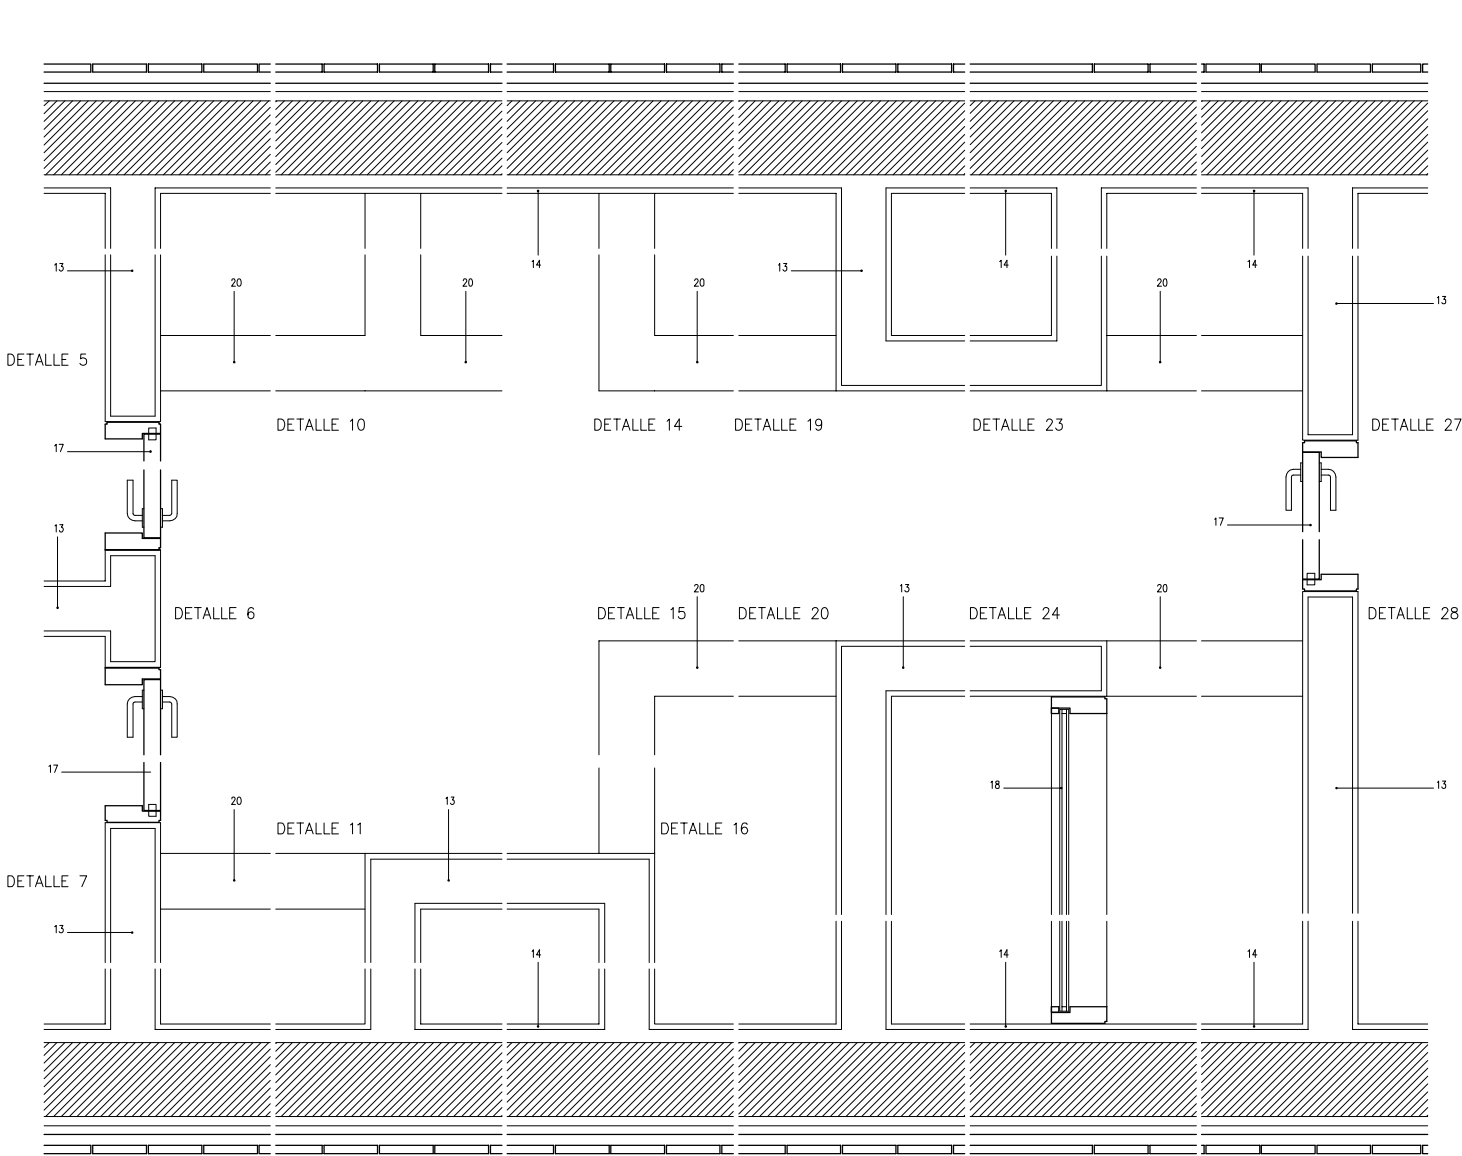

DETALLE 8

DETALLE 9

DETALLE 13


DETALLE 18

DETALLE 22

DETALLE 26

DETALLE 30

DETALLE 35

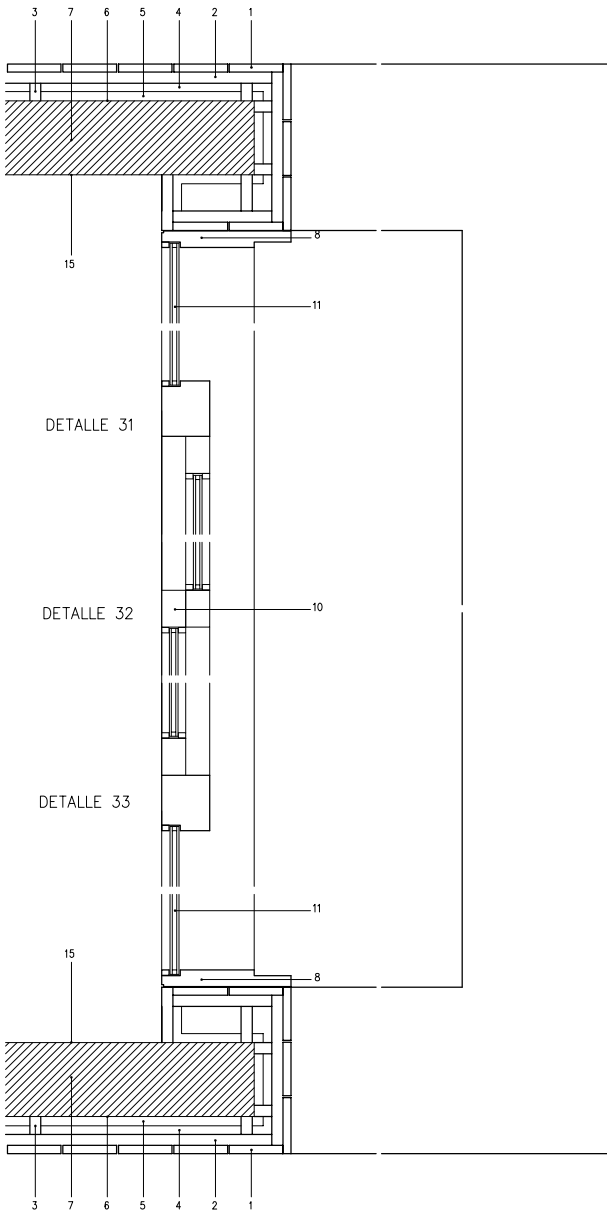

DETALLE 34

DETALLE 36

- 1.- TABLA CEDRO ROJO 150x22x4 mm. VACSOLIZADO JUNTA ABIERTA 2mm.
COLOCADA VERTICAL CON TORNILLERIA INOX VISTA S/ RASTREL
BARNIZADO A PORO ABIERTO
- 2.- RASTREL HORIZONTAL 30x30mm PINO VACSOLIZADO PREBARNIZADO
COLOCADO SOBRE RASTREL VERTICAL C/ 50cm APROX S/DESARROLLO
- 3.- RASTREL VERTICAL 30x45mm PINO VACSOLIZADO PREBARNIZADO
COLOCADO SOBRE HORMIGON C/80cm APROX. S/ DESARROLLO
- 4.- CAMARA DE AIRE E=23mm.
- 5.- AISLANTE E=25mm S/ PRESUPUESTO
- 6.- PINTURA IMPERMEABLE S/ PRESUPUESTO
- 7.- MURO HORMIGON ARMADO E= 20cm
- 8.- CARPINTERIA CEDRO ROJO VACSOLIZADO, BARNIZADA A PORO ABIERTO
HERRAJES SEGUN PLANOS
- 9.- PUERTA MADERA CEDRO MACIZO VACSOLIZADO, BARNIZADA A POR ABIERTO
HERRAJES SEGUN PLANOS
- 10.- CORREDERA CEDRO ROJO VACSOLIZADO, BARNIZADA A PORO ABIERTO
HERRAJES SEGUN PLANOS
- 11.- VIDRIO S/ PRESUPUESTO
- 12.- TABIQUE 15cm. CON DOBLE TABLERO CONTRACHAPADO HIDROFUGO
SOBRE BASTIDOR PINO TRATADO Y AISLANTE INTERIOR
- 13.- TABIQUE INTERIOR 15cm. PLADUR SOBRE BASTIDOR GALVANIZADO
- 14.- TRASDOSADO DE PLADUR CON AISLANTE INTERIOR S/ PRESUPUESTO
- 15.- LUCIDO YESO.
- 16.- PILAR METALICO.
- 17.- CARPINTERIA INTERIOR EN MADERA MACIZA LACADA
HERRAJES SEGUN PLANOS
- 18.- VENTANA INTERIOR EN MADERA MACIZA LACADA
HERRAJES SEGUN PLANOS
- 19.- VIDRIO LAMINADO 6+6mm CON BUTIRAL TRANSPARENTE SOBRE
PERFILERIA INOX
- 20.- TABIQUE INTERIOR 15cm. CON DOBLE TABLERO CONTRACHAPADO HIDROFUGO
SOBRE BASTIDOR PINO TRATADO

NOTA: TODAS LAS MEDIDAS SE COMPROBARAN EN OBRA

PLANO NO DEFINITIVO

PROYECTO EJECUCION

PROYECTO

VIVIENDA UNIFAMILIAR EN
POLIG. SAN PRUDENCIO NORTE
PARCELA N° 3 (VITORIA-GASTEIZ)

PLANO

PLANTA PRIMERA
SECC. CONSTRUCTIVA HORIZONTAL

ARQUITECTOS

ROBERTO EROLLA

MIGUEL ANGEL CAMPO

N PROYECTO

FECHA

0002


MARZO-2000

ESCALA

N PLANO

1/10

A11

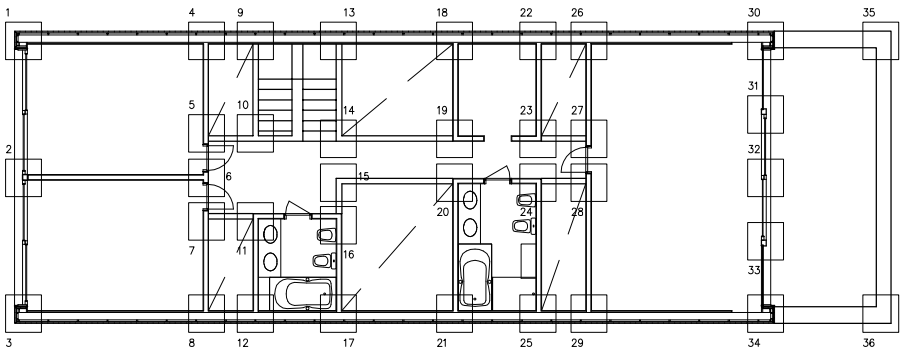

PLANTA PRIMERA