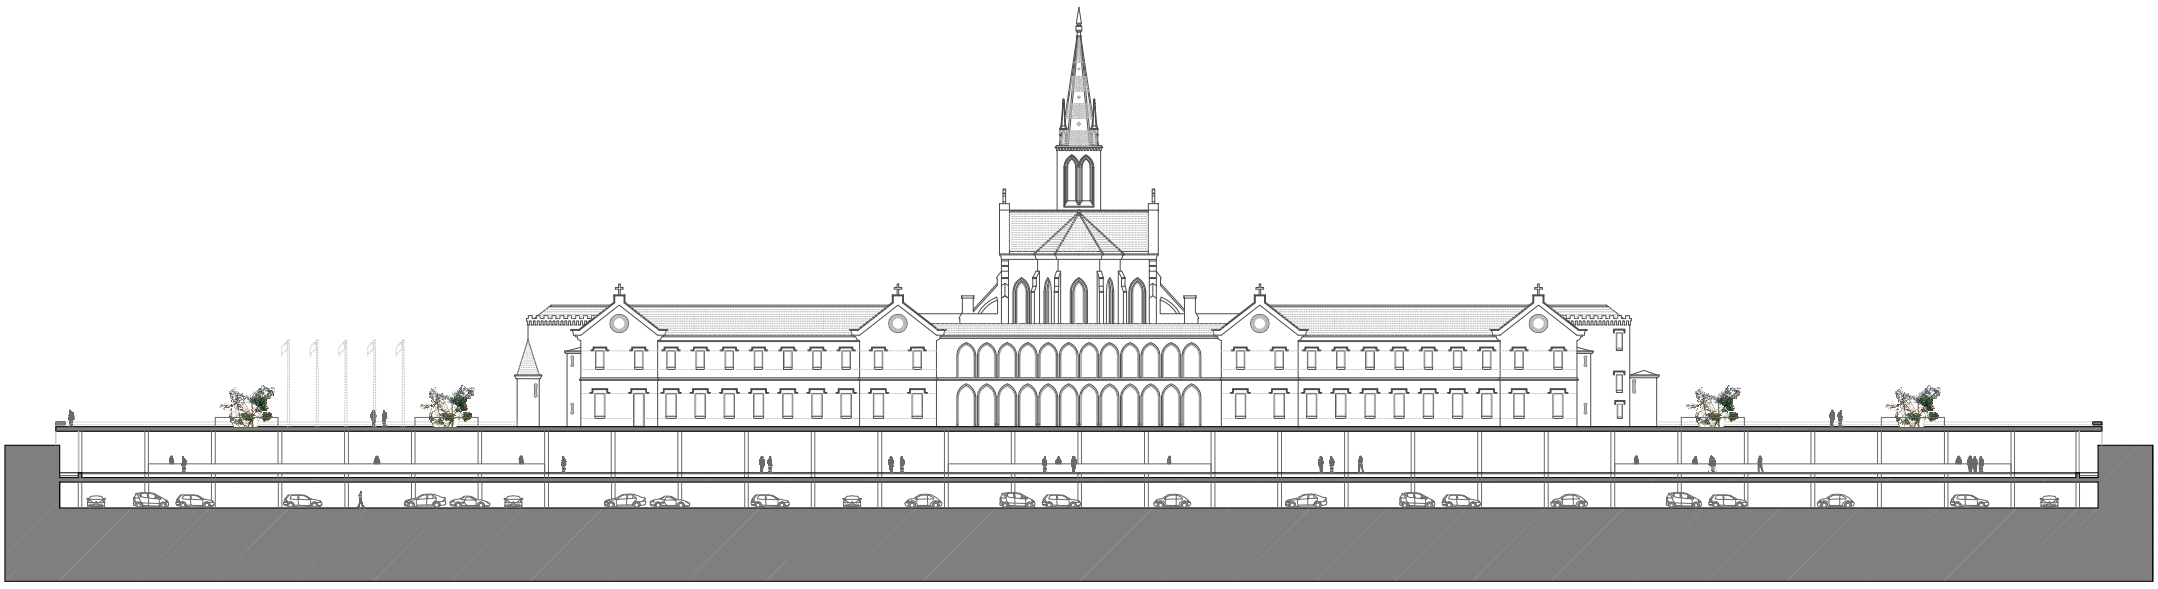

SECCIÓN S3 LONGITUDINAL

E: 1/400

...la calle peatonal desciende hasta el interior del edificio, atravesando el vestíbulo y la sala de exposiciones...

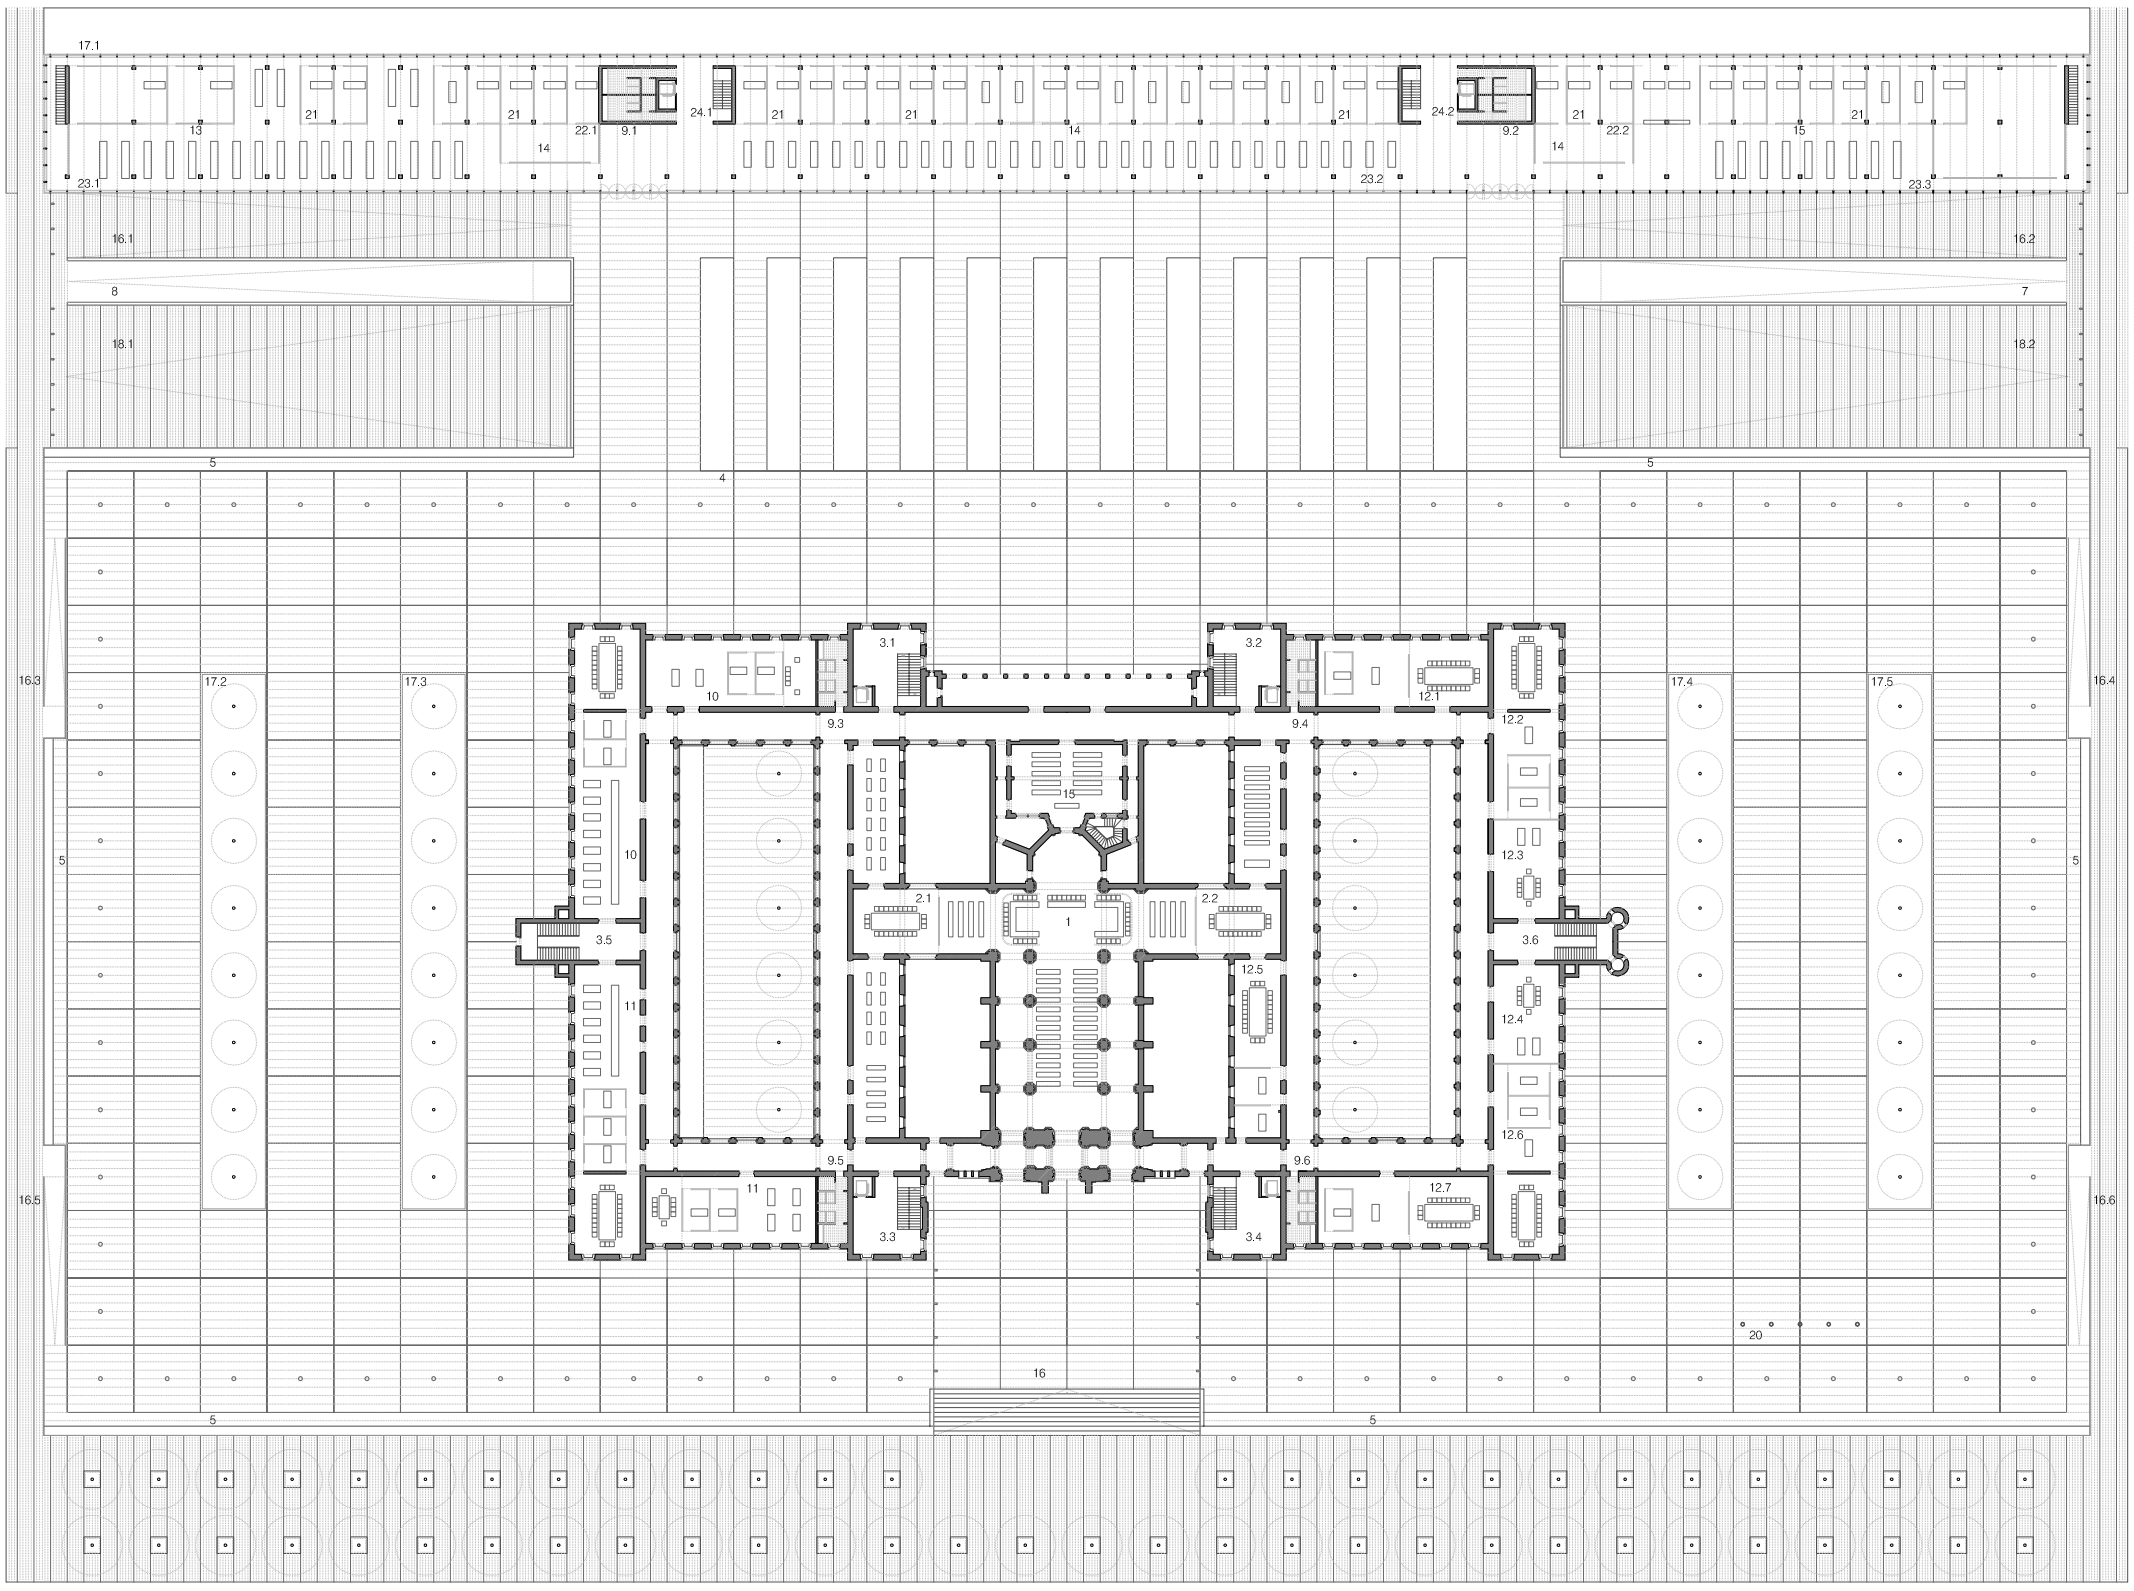

PLANTA COTA PLAZA
COTA +2.00
E: 1/400

1. SALÓN DE PLENOS 2. SALAS DE COMISIONES (TOTAL: 2) 3. NÚCLEOS DE COMUNICACIÓN VERTICAL EDIFICIO ANTIGUO (TOTAL: 6 NÚCLEOS) 4. LUCERNARIOS ILUMINACIÓN VESTÍBULO DE ACCESO / EXPOSICIONES 5. BANCO PERIMETRAL
6. ESCALERAS DE EMERGENCIA (TOTAL: 4) 7. RAMPA DE ACCESO DE VEHÍCULOS 8. RAMPA DE SALIDA DE VEHÍCULOS 9. ASEOS (6 NÚCLEOS) 10. GABINETE DE PRENSA Y PROTOCOLO 11. CULTURA 12. GRUPOS POLÍTICOS (7 GRUPOS)
13. PROMOCIÓN ECONÓMICA Y EMPLEO 14. INTERVENCIÓN SOCIAL Y UNIDAD DE IGUALDAD 15. SALUD Y CONSUMO 16. ACCESOS A PLAZA 17. PATIOS ILUMINACIÓN / VENTILACIÓN 18. RAMPA ACCESO PEATONAL PLANTA BAJA (OFICINAS)
19. SALA DE PRENSA 20. MÁSTILES PARA BANDERAS 21. DESPACHOS 22. SALAS DE REUNIÓN (TOTAL BLOQUE OFICINAS:3) 23. ÁREAS DE TRABAJO 24. NÚCLEOS DE COMUNICACIÓN VERTICAL BLOQUE OFICINAS (TOTAL: 2 NÚCLEOS)

N

0 5 10 15 20
m ESCALA GRÁFICA. E:1/400

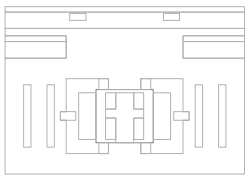

- PATIOS
- NÚCLEOS DE COMUNICACIÓN VERTICAL
- ÁREAS DE TRABAJO
- PLAZA
- PRENSA Y PROTOCOLO
- GRUPOS POLÍTICOS
- SALÓN DE PLENOS / AULAS ANEXAS

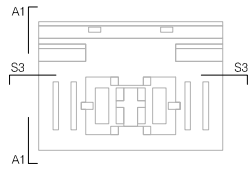

ALZADO A1 ESTE

E: 1/400