


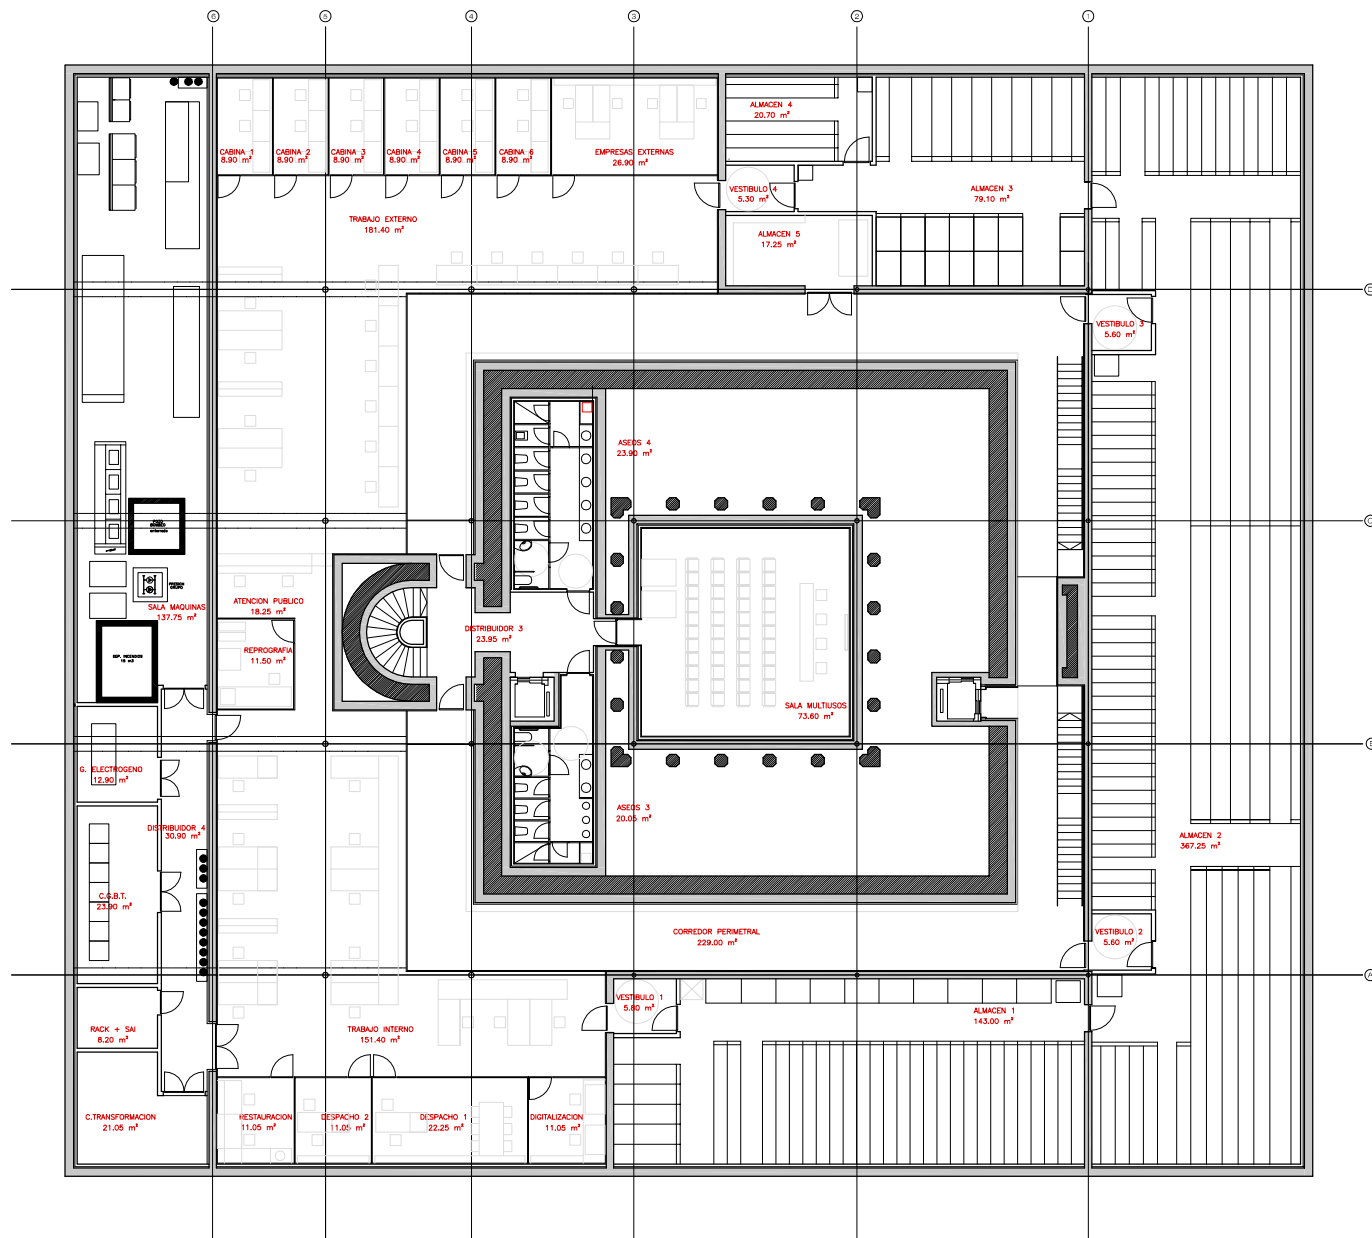

PLANO NO DEFINITIVO

PROYECTO EJECUCION

PROYECTO
REHABILITACION PARA
FUNDACION SANCHO EL SABIO
EN BETOÑO

PLANO
ESTADO REFORMADO
PLANTA SOTANO
USOS,SUPERFICES,LOC.MOBILIARIO

ARQUITECTOS

ROBERTO EROLLA M. ANGEL CAMPO

No. PROYECTO 0609 FECHA MARZO 2007

REVISADO ESCALA 1/100

No. PLANO MODIFICADO No. PLANO
A07 A07_M2