



PLANTA SITUACION
E 1/10000

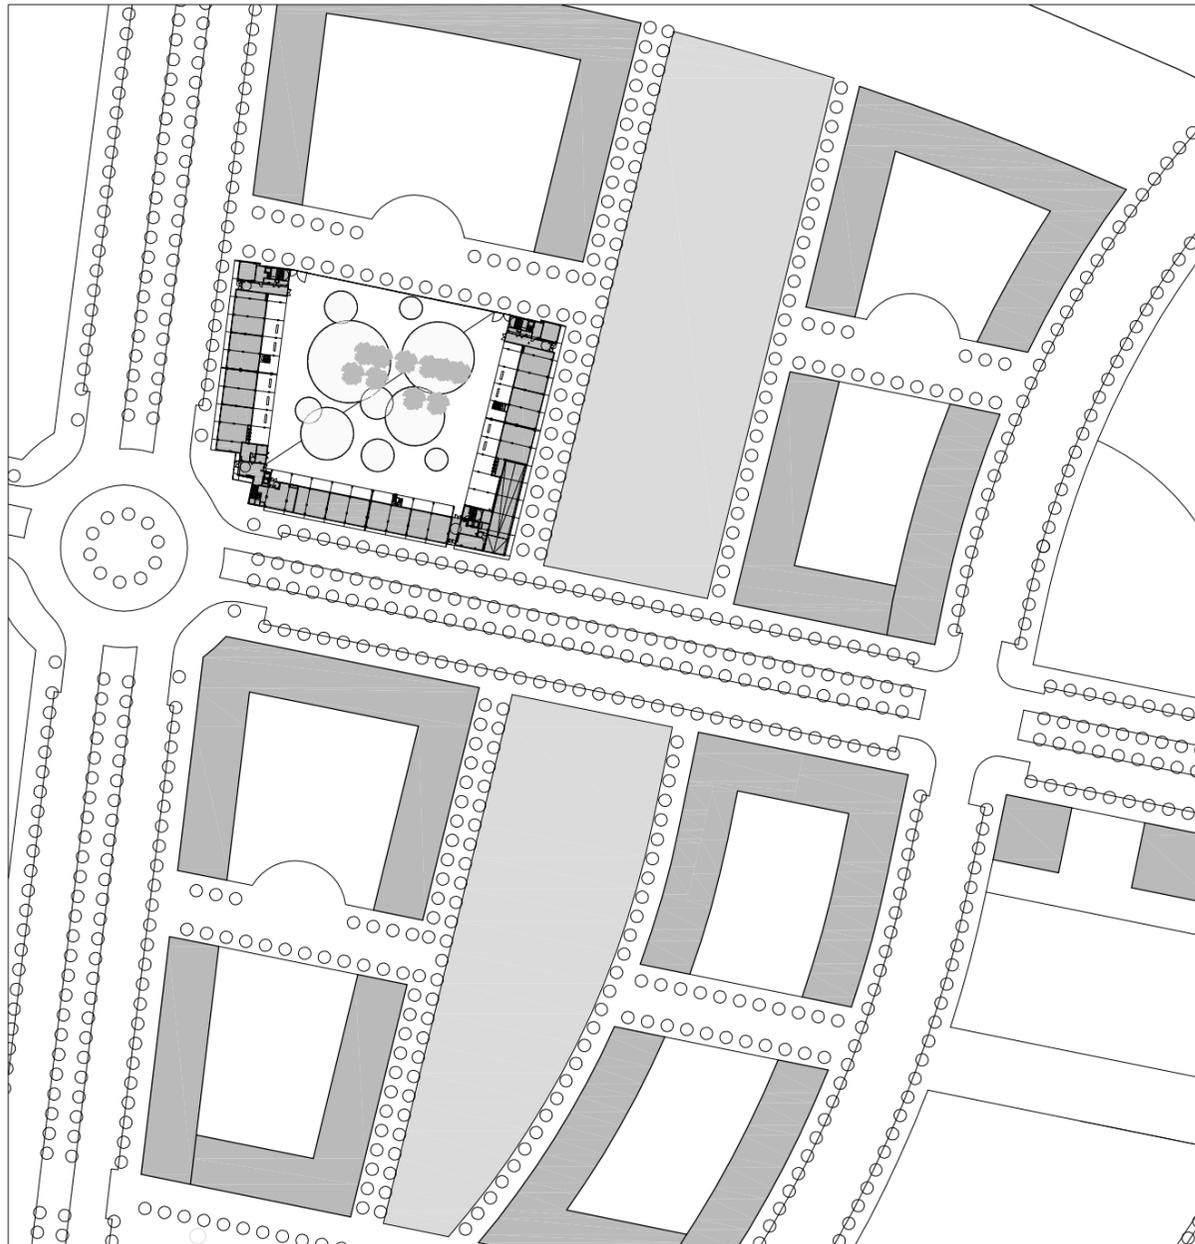

PLANTA EMPLAZAMIENTO
E 1/1000

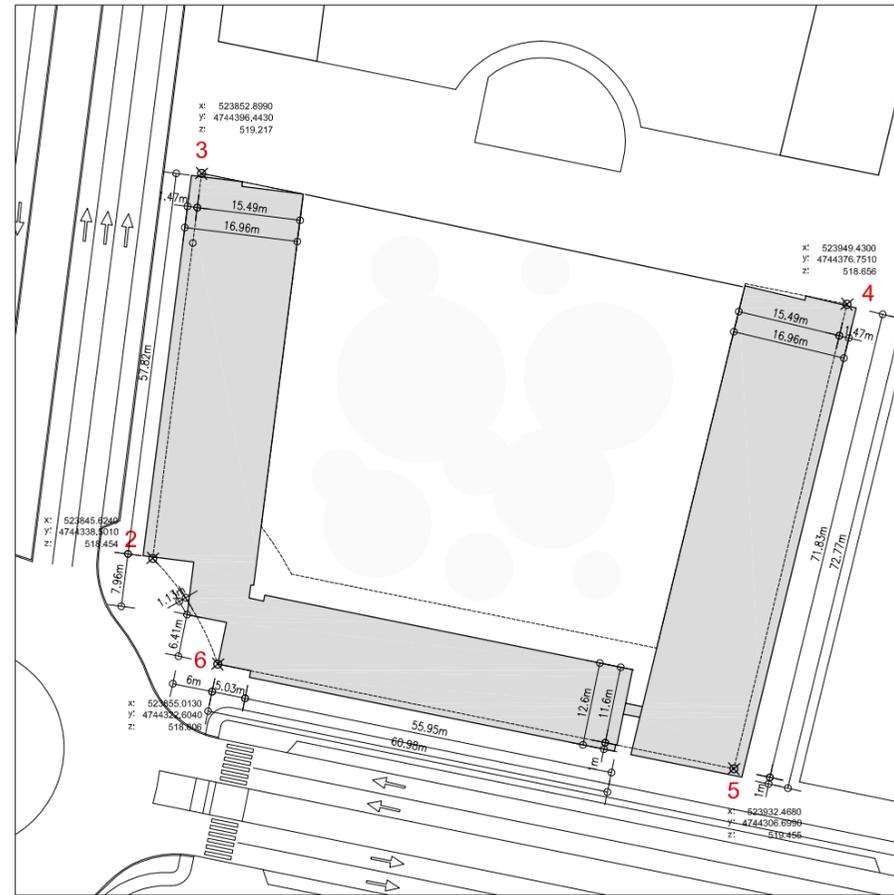

COTAS
E 1/500



REDES GENERALES
E 1/500

PUNTO	2	3	4	5	6
COTAS ALTURA TERRENO	518.454	519.217	518.656	519.455	518.806
COTAS RELATIVAS DE PROYECTO	-1.001	-0.238	-0.799	0.00	-0.649

- RED DE GAS
- RED PLUVIAL
- RED RECOGIDA BASURAS
- RED SANEAMIENTO
- RED ELECTRICA
- RED TELECOMUNICACIONES
- RED DE ABASTECIMIENTO
- RED DE RIEGO

TODAS LAS MEDIDAS SE COMPROBARAN EN OBRA
ESTE PLANO CONTIENE INFORMACION EN COLOR
PARA SU CORRECTA COMPRESION

PLANO NO DEFINITIVO
PROYECTO EJECUCION

PROYECTO
168 VIVIENDAS, LOCALES Y GARAJES
EN ZABALGANA SS.RC03 (VITORIA)

PLANO
PLANTA SITUACION
PLANTA EMPLAZAMIENTO
REDES GENERALES

ARQUITECTOS

ROBERTO ERCILLA M. ANGEL CAMPO

No. PROYECTO 0604E FECHA ABRIL 2007

REVISADO T.A. ESCALA 1/10000
1/1000, 1/500

No. PLANO MODIFICADO No. PLANO A01