


sección longitudinal e:1/200

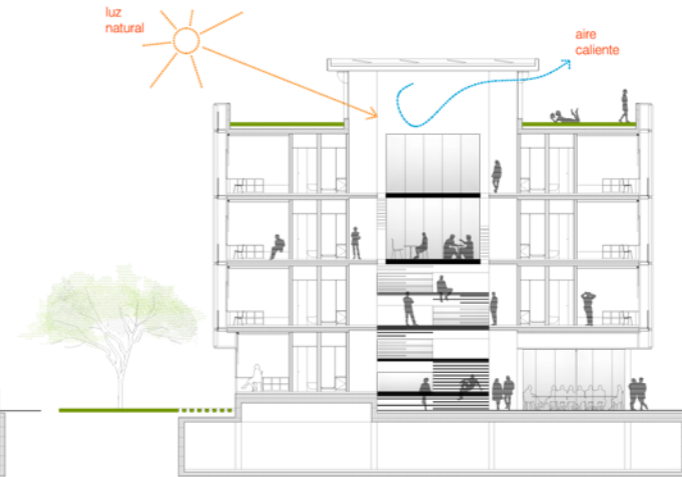

sección transversal e:1/200

SUPERFICIE CONSTRUIDA PLANTA BAJA 1716.45 m²

1. ZONA PUBLICA


1.1 Vestibulo de entrada y zona exposiva	316.30 m ²
1.2 Espacio correo	15.80 m ²
1.3 Sala de usos múltiples	126.00 m ²
1.4 Sala de estudio 1 y 2	78.70 m ²
1.5 Gimnasio	63.80 m ²
1.6 Sala de televisión	78.50 m ²
1.7 Espacio para distribuidores automáticos	47.40 m ²
1.8 Lavandería	40.20 m ²
1.9 Aseos públicos	45.40 m ²
1.10 Pasillo	320.20 m ²

2. ZONA PRIVADA

2.1 Conserjería	16.15 m ²
2.2 Despacho de gestión	30.10 m ²
2.3 Sala de reuniones	24.50 m ²
2.4 Vivienda persona encargada	79.10 m ²
2.5 Dormitorios estudiantes 28x15.50 m ²	434.00 m ²

URBANIZACIÓN PLANTA BAJA

- El espacio peatonal que da acceso al edificio se plantea con pavimento filtrante y fotocatalizador
- La franja norte del edificio colindante al jardín se plantea con un pavimento mixto integrado con el césped.

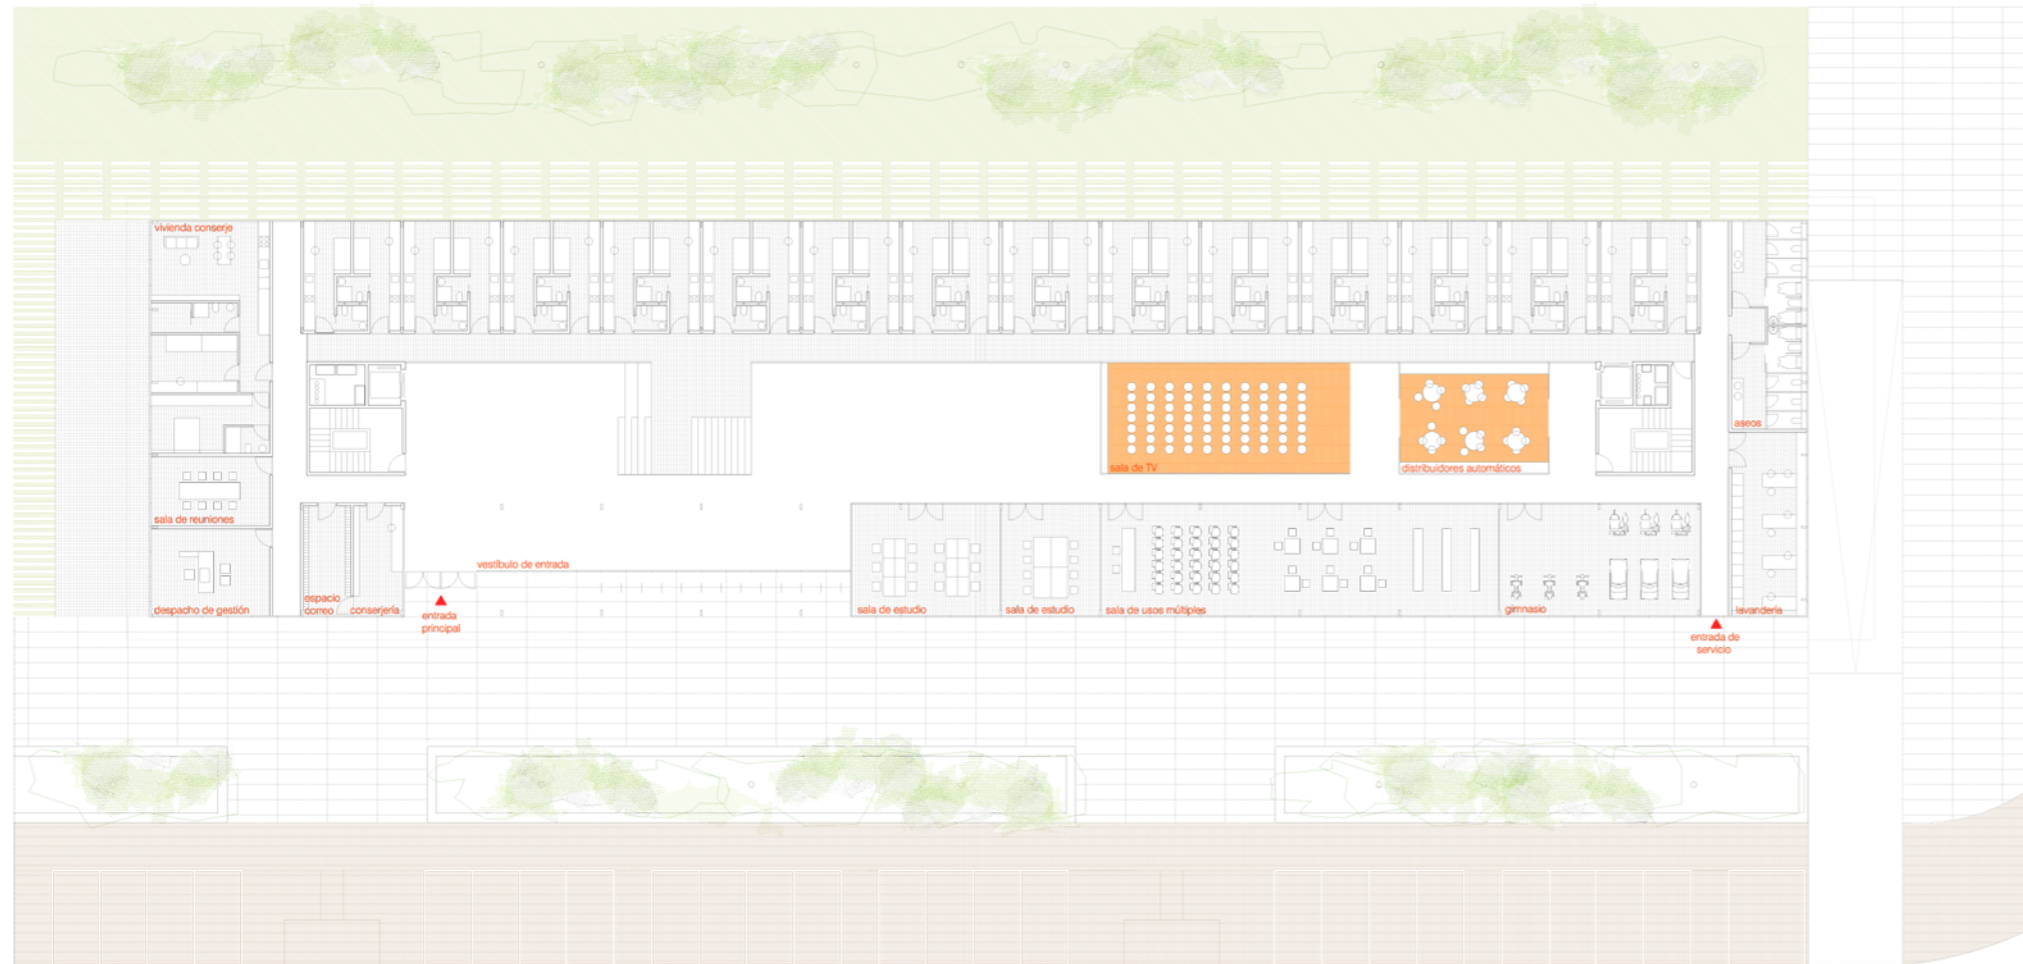

planta baja e:1/200

