




Sección AA

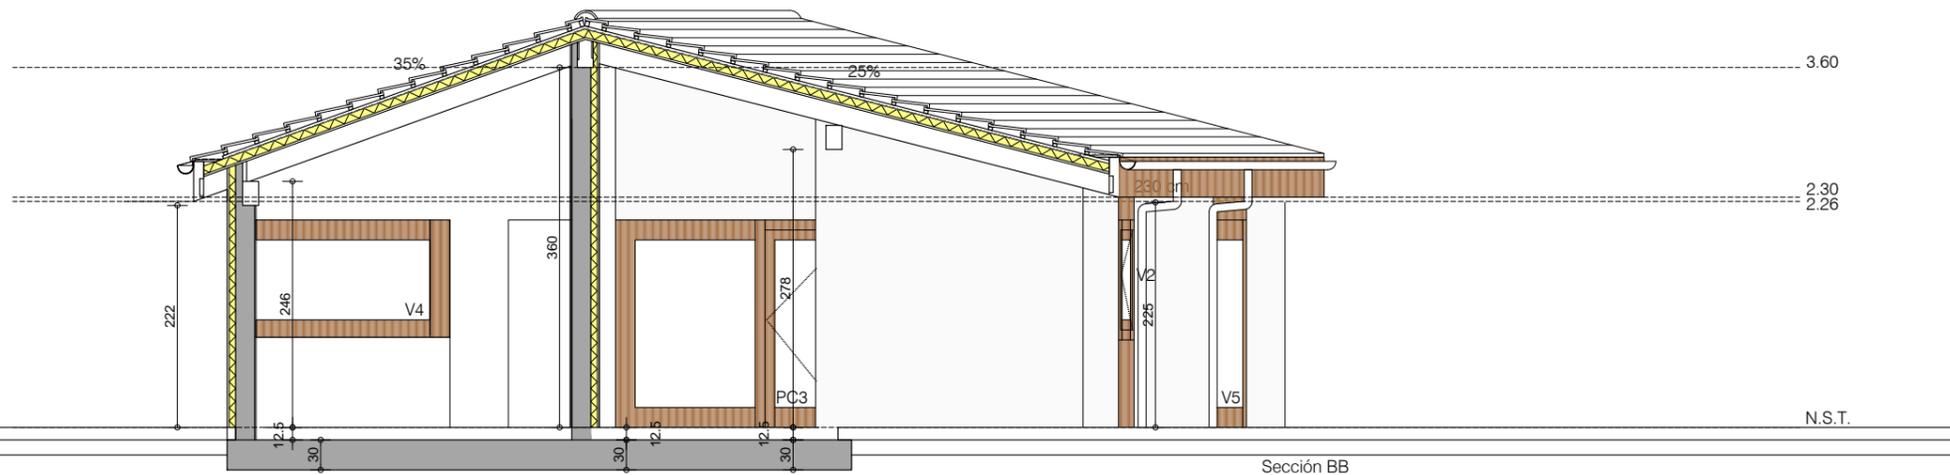

Sección BB

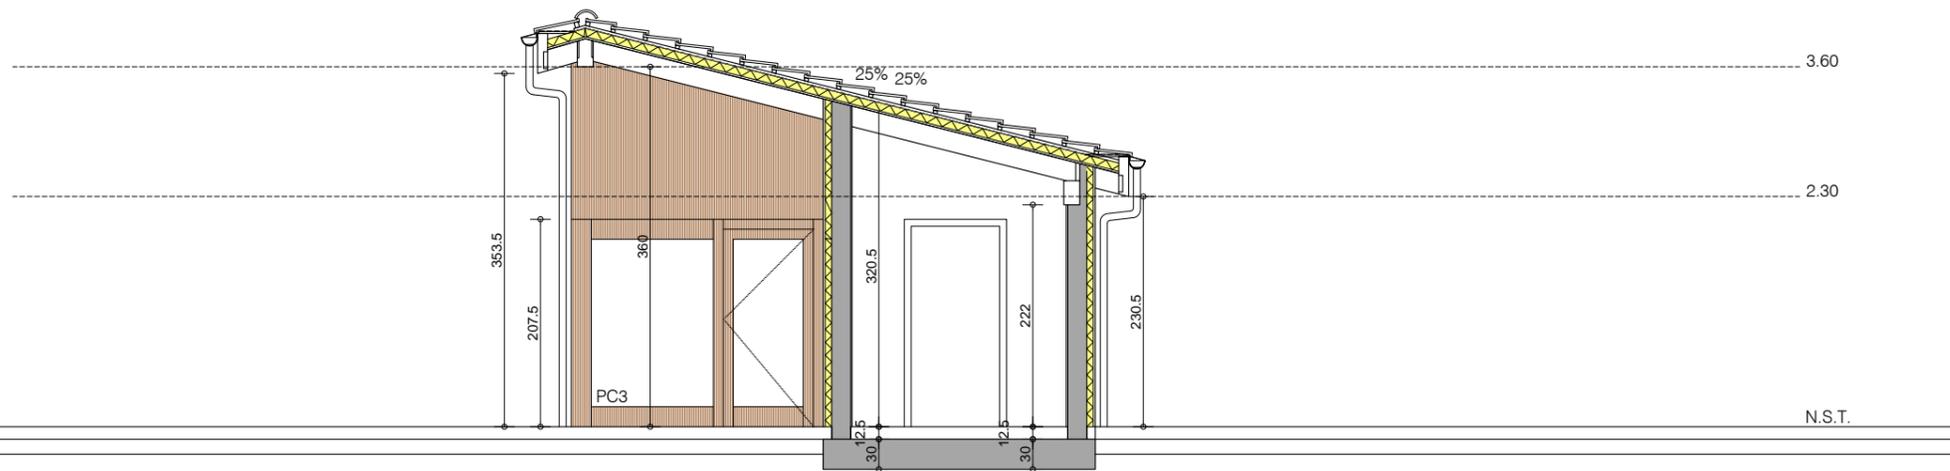

Sección CC

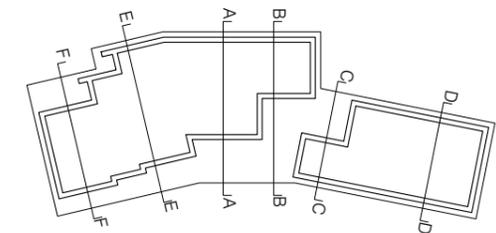

PLANO NO DEFINITIVO

N.S.T. NIVEL DE SUELO TERMINADO

TODAS LAS MEDIDAS SE COMPROBARAN EN OBRA  
ESTE PLANO CONTIENE INFORMACION EN COLOR

FIN DE OBRA

PLANO

SECCIÓN TRANSVERSAL AA  
SECCIÓN TRANSVERSAL BB  
SECCIÓN TRANSVERSAL CC

**A6R1**

PROYECTO

VIVIENDA UNIFAMILIAR EN LUZURIAGA. ÁLAVA

No. PROYECTO

FECHA

1501

NOVIEMB. 2015

REVISADO

ESCALA

V.O.

1:50

ARQUITECTO

Roberto Ercilla Abaitua