
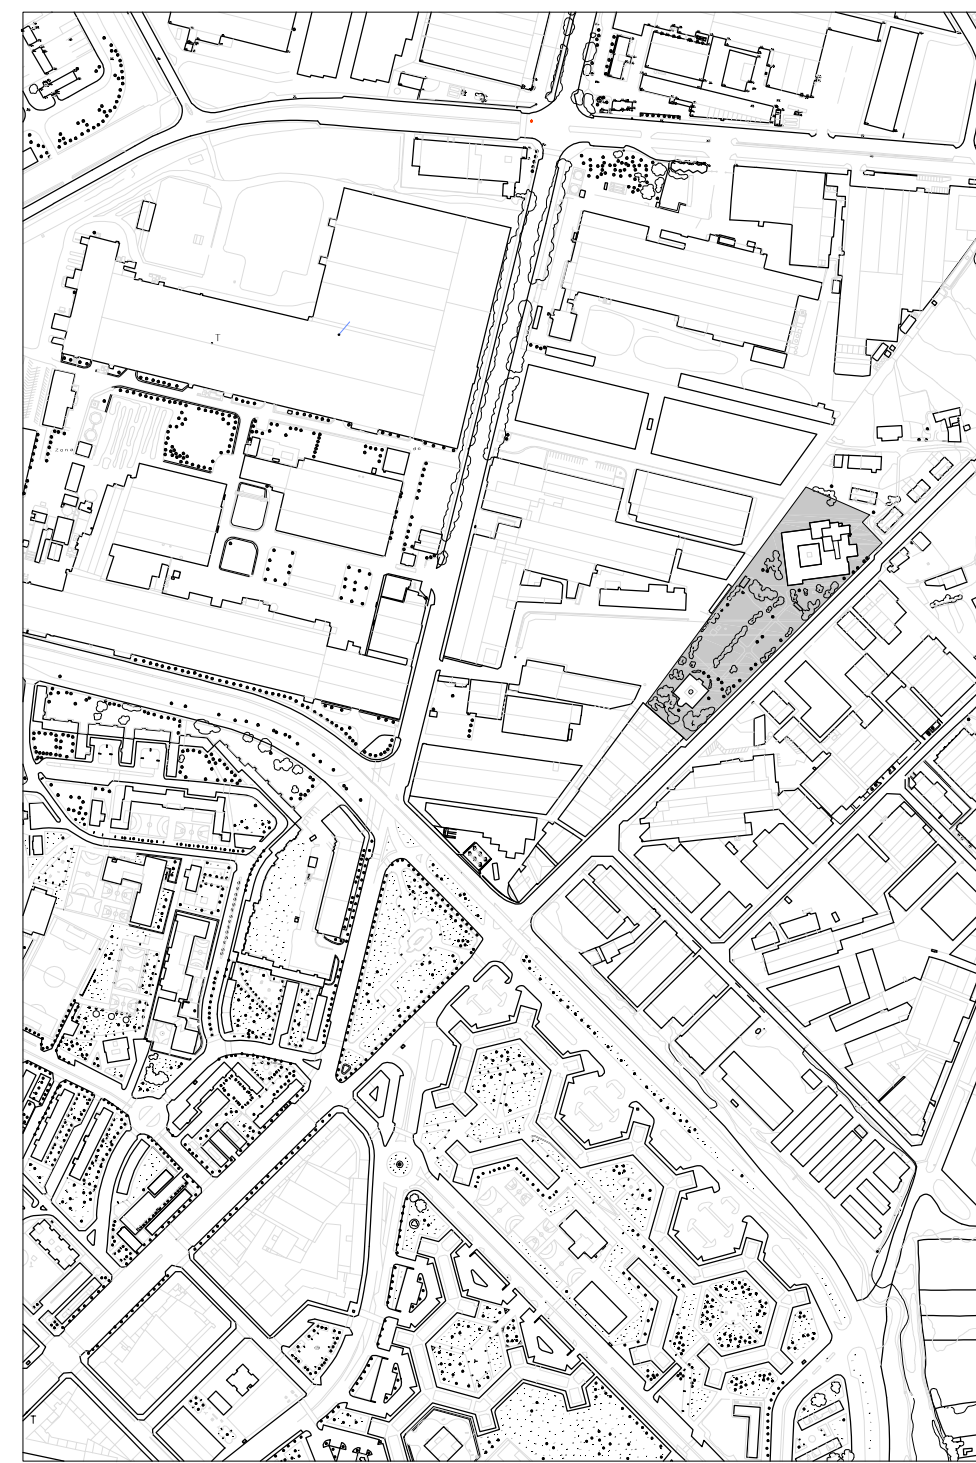


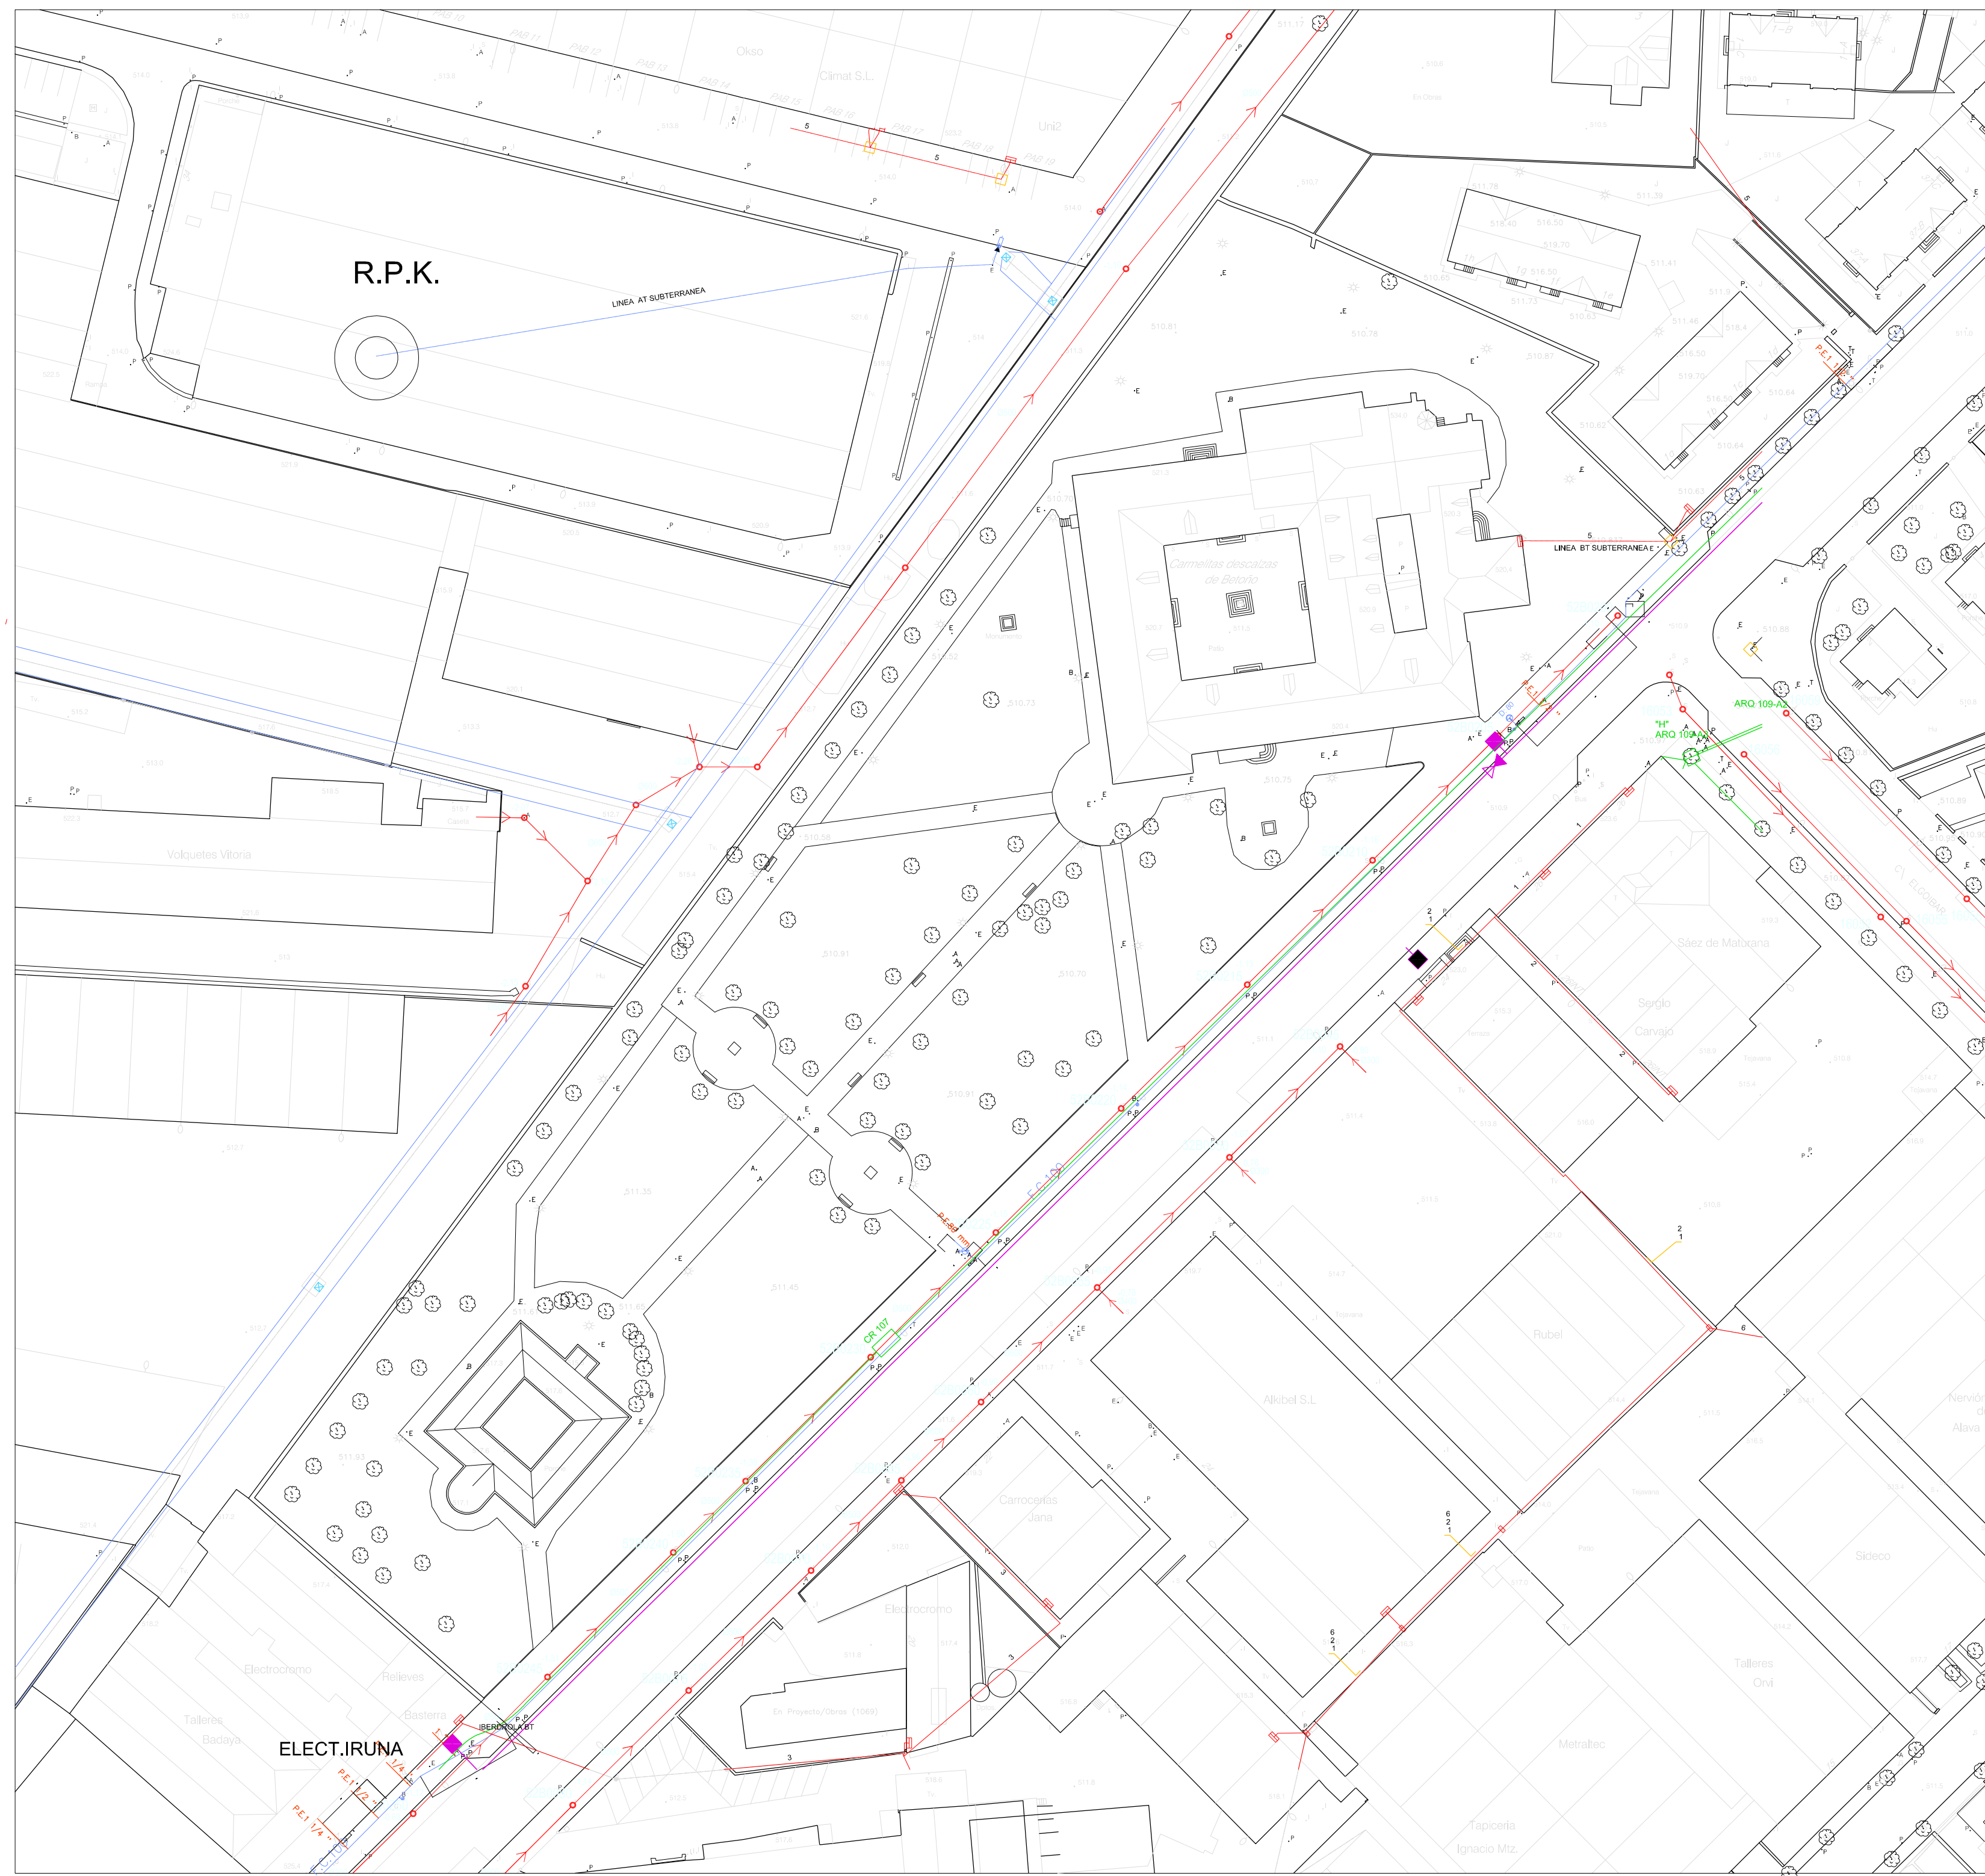

PLANO NO DEFINITIVO

PROYECTO EJECUCION

PROYECTO

REHABILITACION PARA  
FUNDACION SANCHO EL SABIO  
EN BETOÑO

## PLANO

ESTADO ACTUAL  
SITUACION, EMPLAZAMIENTO  
REDES GENERALES

ARQUITECTOS

ROBERTO ERCILLA

M. ANGEL CAMPO

No. PROYECTO

0609

FECHA

ENERO 2007

REVISADO

## ESCALA

1/5000, 1/500

No. PLANO MODIFICADO

No. PLANO

A01