




SECCION S1 POR SALON DE PLENOS (CRUCERO IGLESIA)



E: 1/400

...una gran planta diáfana abierta al público enlaza el nuevo edificio acristalado con el antiguo convento...


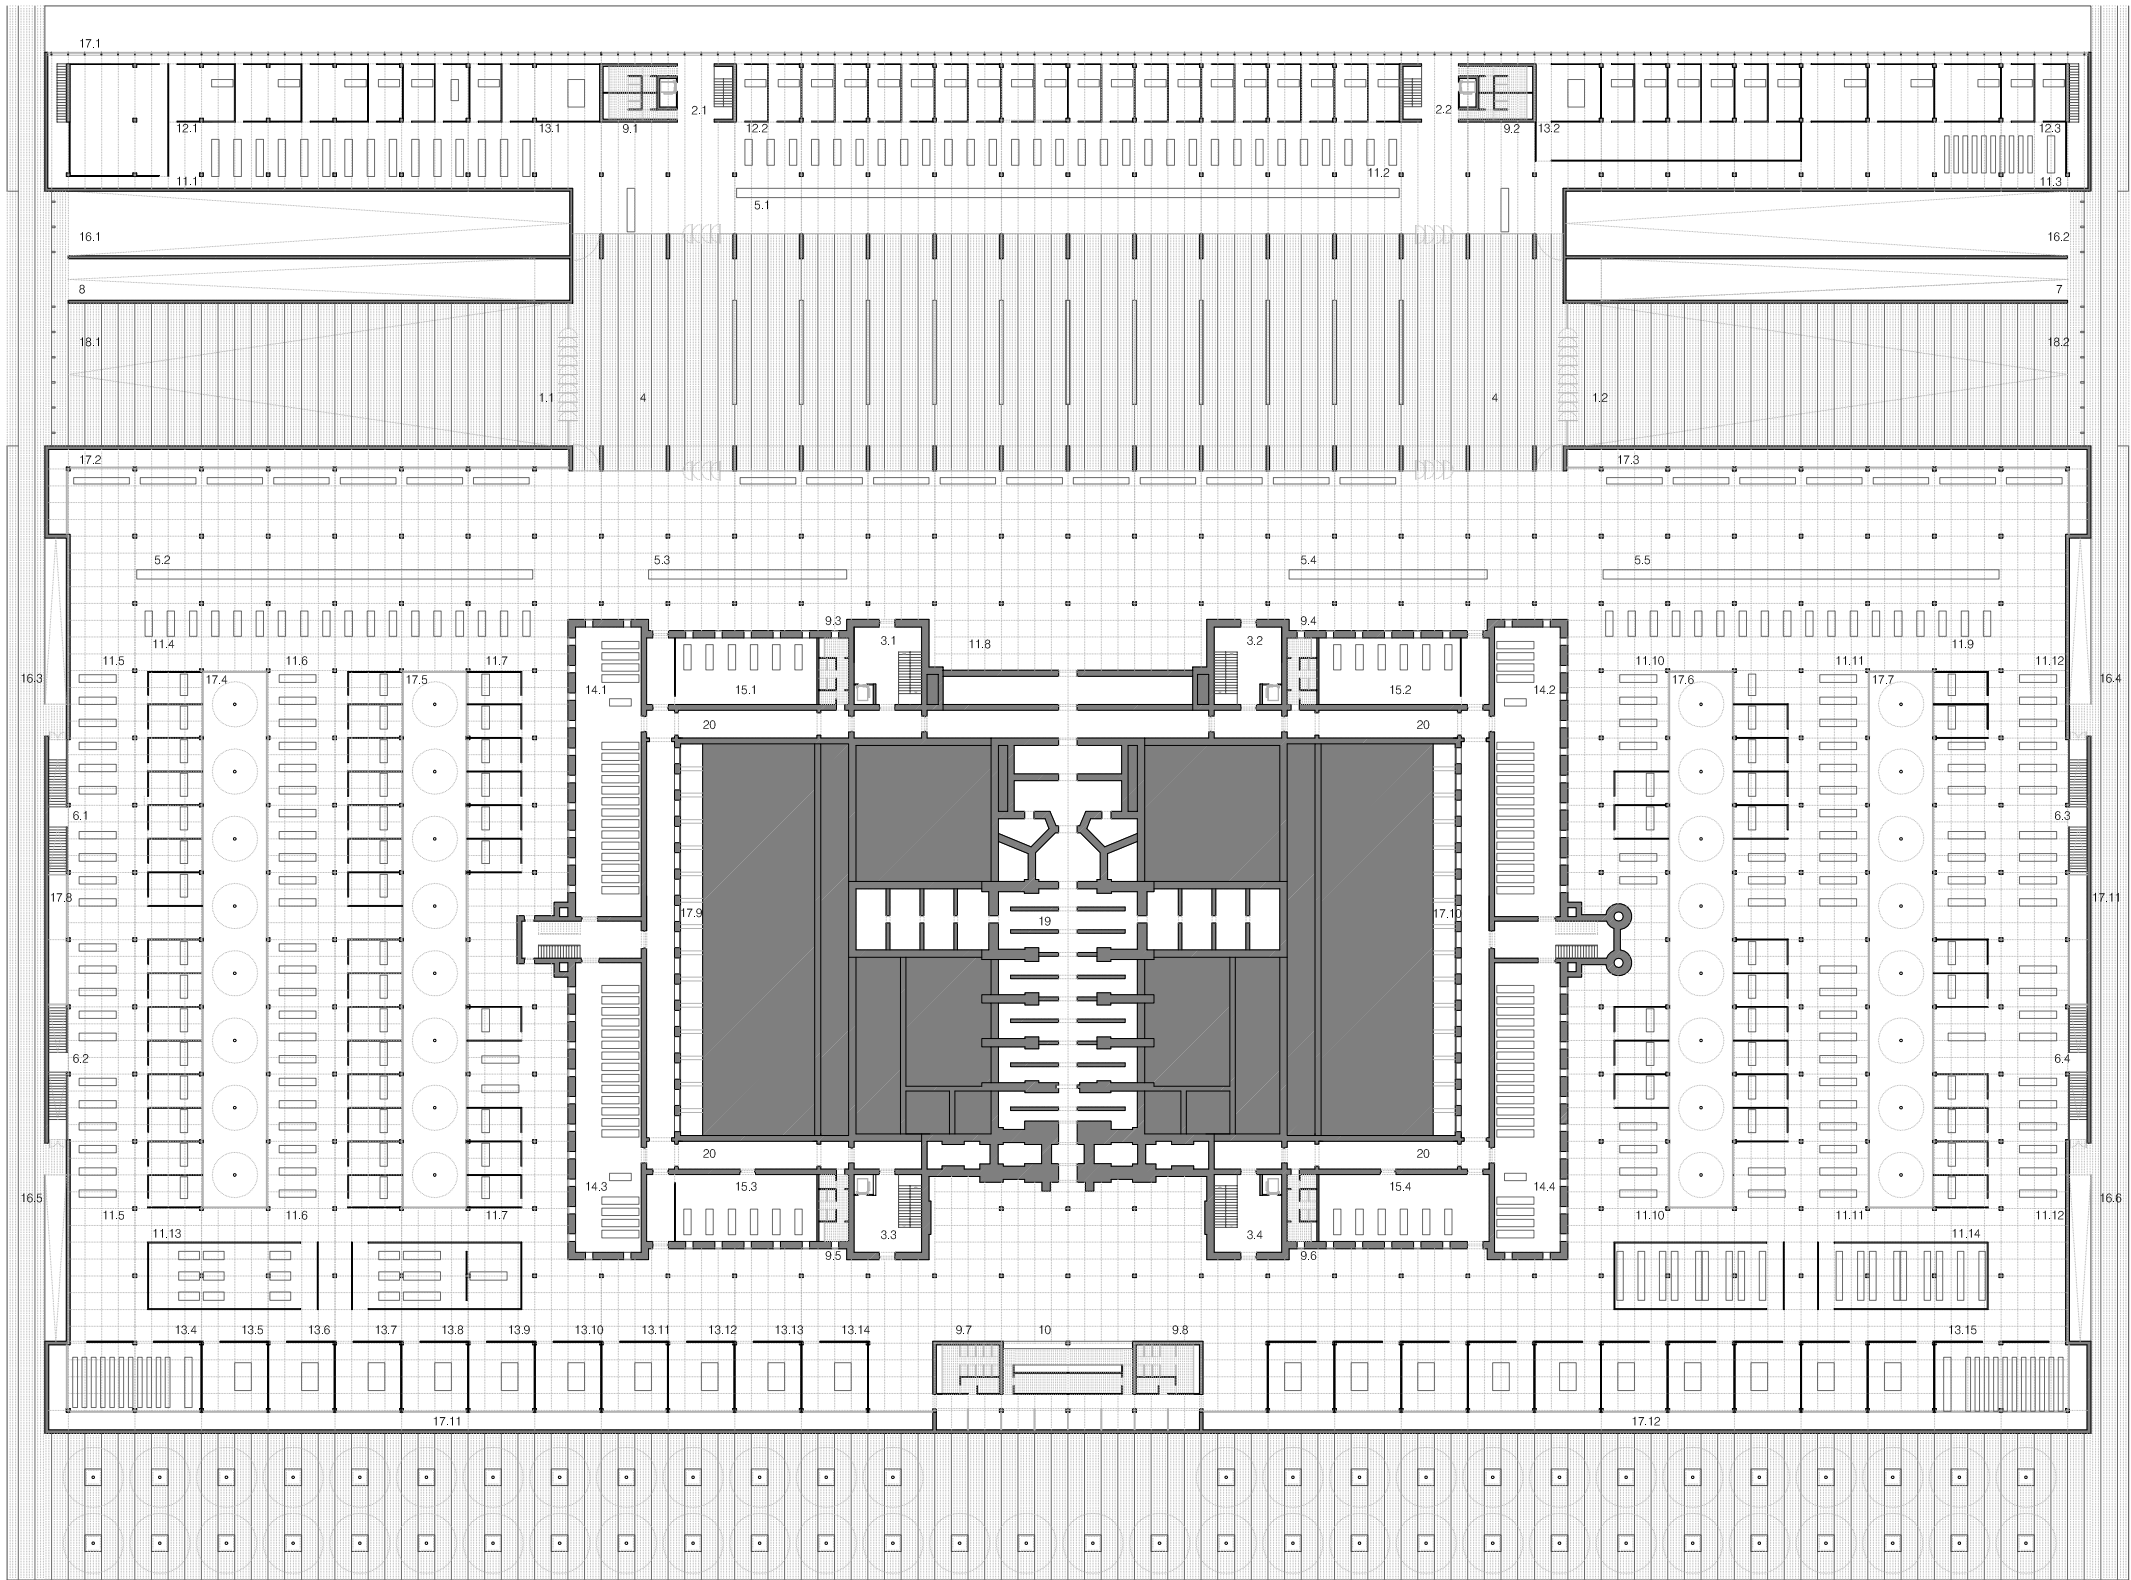


PLANTA BAJA (OFICINAS)
COTA -3.00
E: 1/400

1. ACCESOS PEATONALES 2. NÚCLEOS DE COMUNICACIÓN VERTICAL (BLOQUE DE OFICINAS) 3. NÚCLEOS DE COMUNICACIÓN VERTICAL (EDIFICIO ANTIGUO) 4. VESTÍBULO DE ACCESO / SALA DE EXPOSICIONES 5. ATENCIÓN AL PÚBLICO / MOSTRADORES
6. ESCALERAS DE EMERGENCIA (TOTAL: 4) 7. RAMPA ACCESO VEHÍCULOS 8. RAMPA SALIDA VEHÍCULOS 9. ASESOS (8 NÚCLEOS) 10. CAFETERÍA / ZONA DE DESCANSO 11. ÁREAS DE TRABAJO 12. DESPACHOS 13. SALAS DE REUNIONES
14. ARCHIVOS DOCUMENTACIÓN 15. GESTIÓN DE ARCHIVOS 16. RAMPAS DE ACCESO A PLAZA 17. PATIOS DE ILUMINACIÓN / VENTILACIÓN 18. RAMPA DE ACCESO PEATONAL 19. CIMENTACIÓN ANTIGUA IGLESIA 20. GALERÍAS DE COMUNICACIÓN

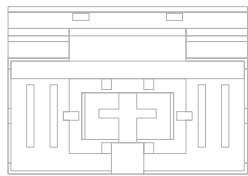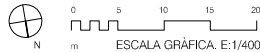

- PATIOS
NÚCLEOS DE COMUNICACIÓN VERTICAL
ÁREAS DE TRABAJO
ARCHIVOS
ZONA DE DESCANSO
ATENCIÓN AL PÚBLICO
ACCESOS PEATONALES
VESTÍBULO DE ACCESO/EXPOSICIONES

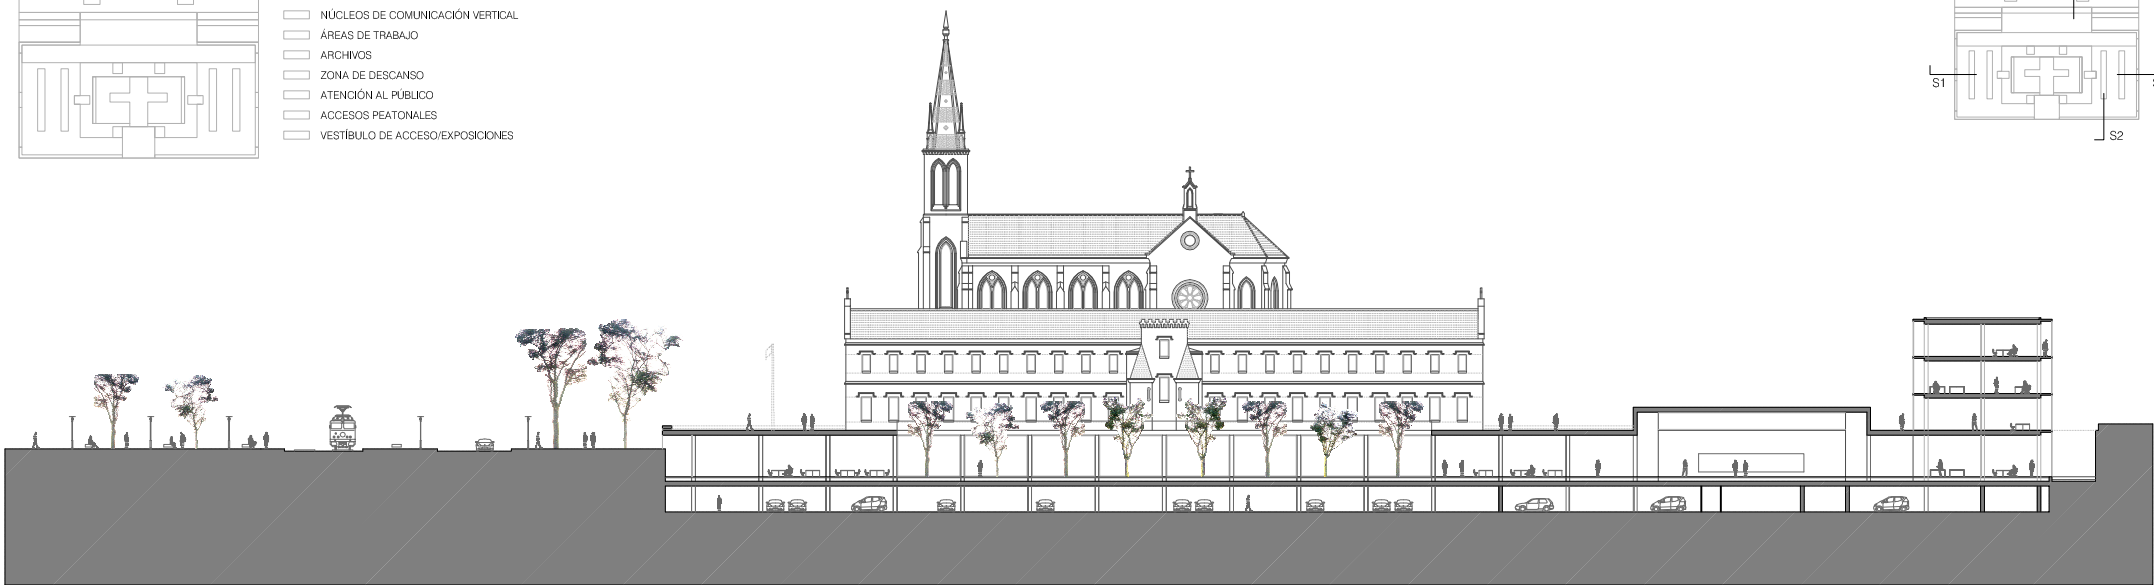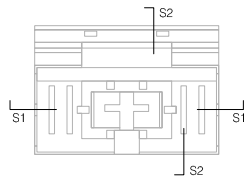

SECCION S2 TRANSVERSAL

E: 1/400