



SECCION 4

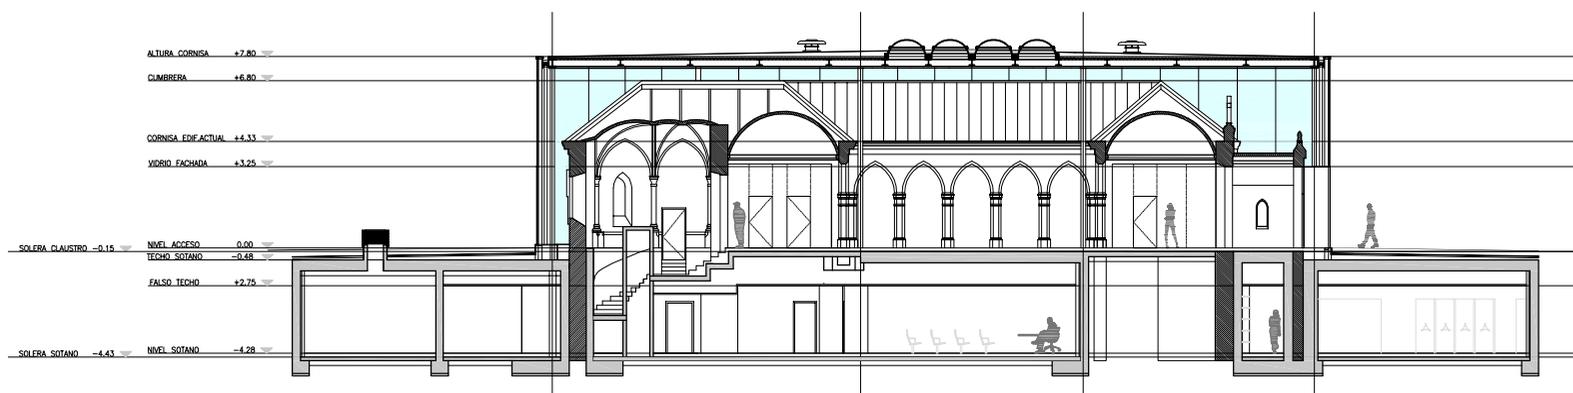

SECCION 5

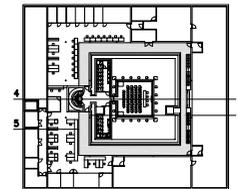

PLANO NO DEFINITIVO
PROYECTO EJECUCION

PROYECTO
REHABILITACION PARA
FUNDACION SANCHO EL SABIO
EN BETOÑO

PLANO
ESTADO REFORMADO
SECCIONES LONGITUDINALES
SECCION 4 Y SECCION 5

ARQUITECTOS

ROBERTO ERILLA M. ANGEL CAMPO

No. PROYECTO 0609 FECHA JUNIO 2007

REVISADO R.O. ESCALA 1/100

No. PLANO MODIFICADO A17 No. PLANO A17_M3