



ALZADO B-C

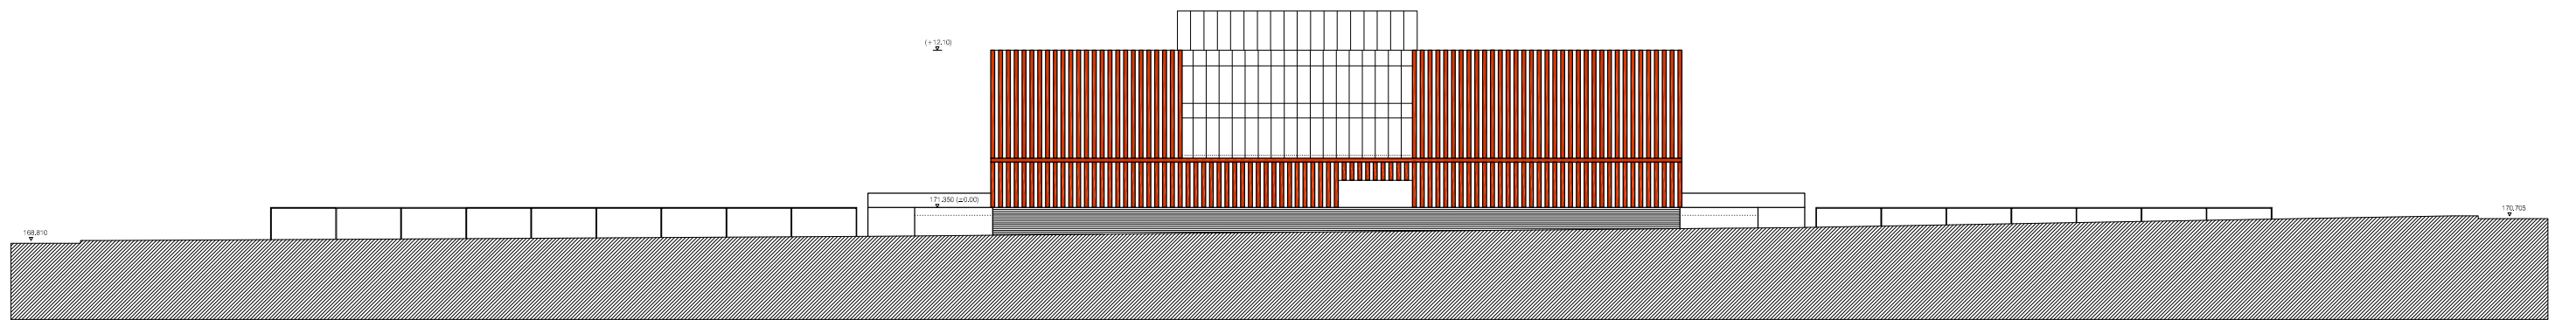

ALZADO A-D

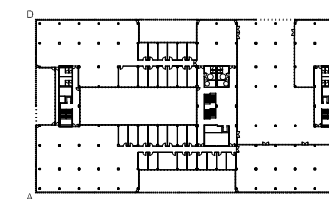

PLANO NO DEFINITIVO

PROYECTO BASICO

PROYECTO OFICINAS PARA EROSKI S. COOP.
ELORRIO BIZKAIA

PLANO ALZADOS A-D Y B-C

ARQUITECTOS

ROBERTO EROLLA MIGUEL ANGEL CAMPO

N PROYECTO 0106 FECHA SEPT.-2001

ESCALA 1/200 N PLANO A26