


PLANTA SOTANO 1
E=1/100

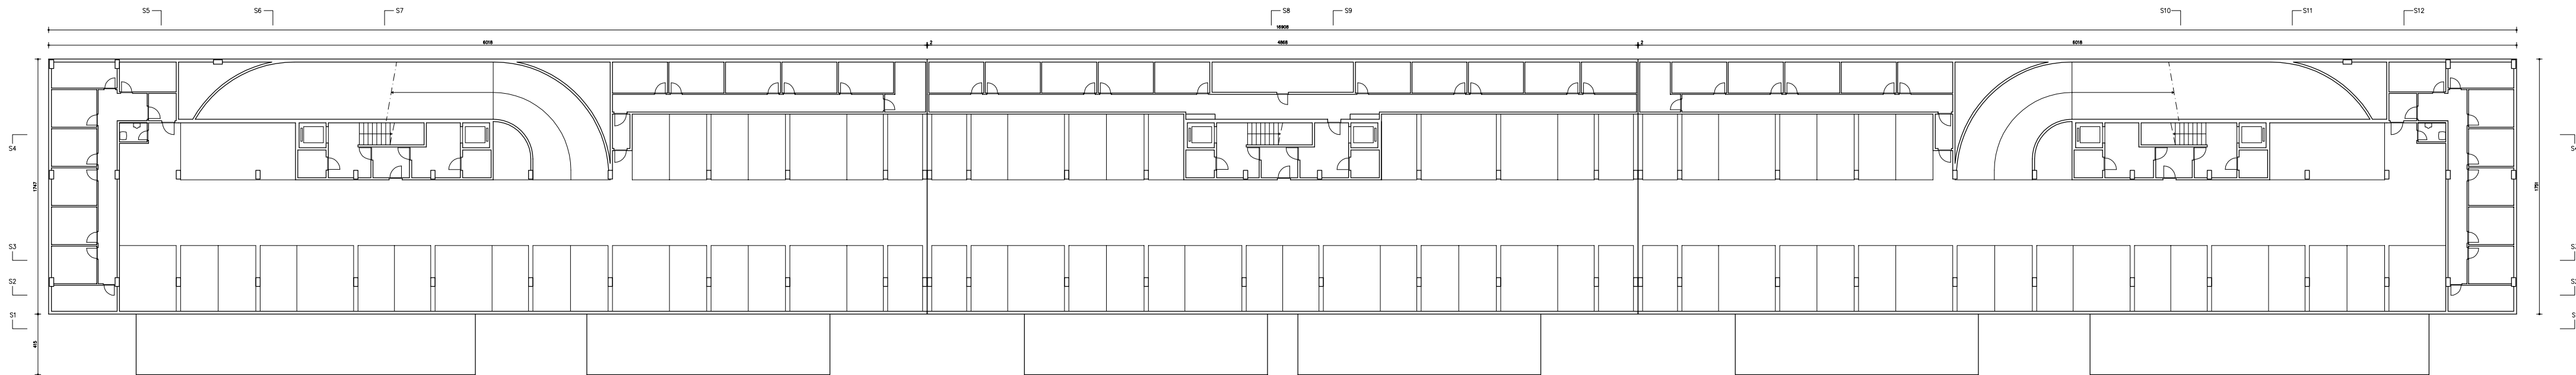

PLANTA SOTANO 2
E=1/100

PLANO NO DEFINITIVO
PROYECTO BASICO

PROYECTO
76 VIVIENDAS, LOCALES Y GARAJES
PARA EXCMO AYUNTAMIENTO DE
VITORIA-GASTEIZ
EN POLIGONO N-5 DE VITORIA

PLANO
EDIFICIO RC-2 PORTAL A-B-C
PLANTA SOTANO 1
PLANTA SOTANO 2

ARQUITECTOS

J.A. BURENO M.A. CAMPO R. DOLLA

N PROYECTO 943 FECHA FEBRERO-94

ESCALA 1/100 N PLANO A-02