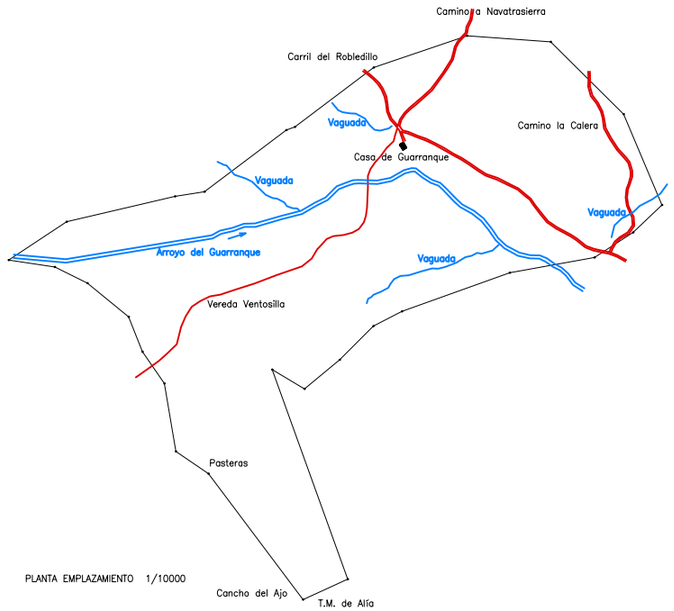

PLANTA EMPLAZAMIENTO 1/10000

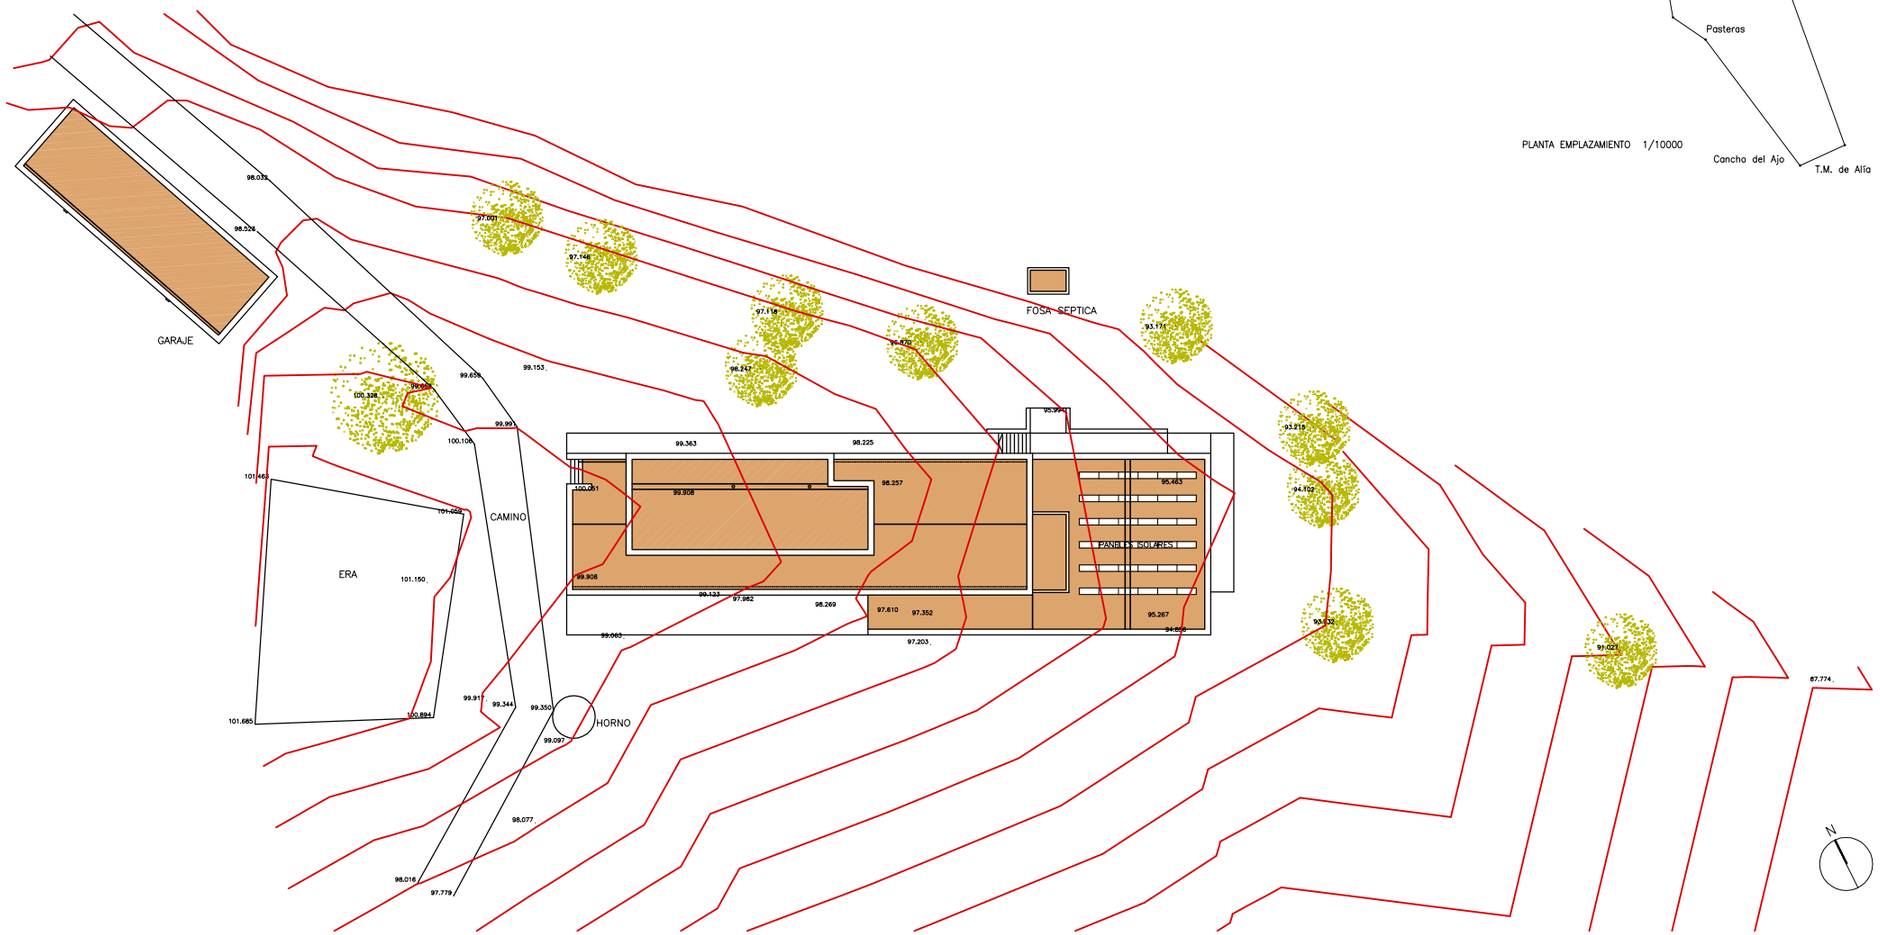

PLANTA DE CONJUNTO 1/200

FINCA DE GUARRANQUE
SUPERFICIE: 149Has. 74a. 81ca
ALDEA DE NAVATRASIERRA
T.M. VILLAR DEL PEDROSO (CACERES)

PLANO NO DEFINITIVO
PROYECTO EJECUCION

PROYECTO

VIVIENDA UNIFAMILIAR EN
NAVATRASIERRA (CACERES)

PLANO

PLANTA SITUACION
PLANTA EMPLAZAMIENTO
PLANTA DE CONJUNTO

ARQUITECTOS

ROBERTO ERCILLA — M. ANGEL CAMPO

No. PROYECTO	FECHA
0202	OCTUBRE-2002

ESCALA	No. PLANO
1/200 1/10000 1/50000	A02