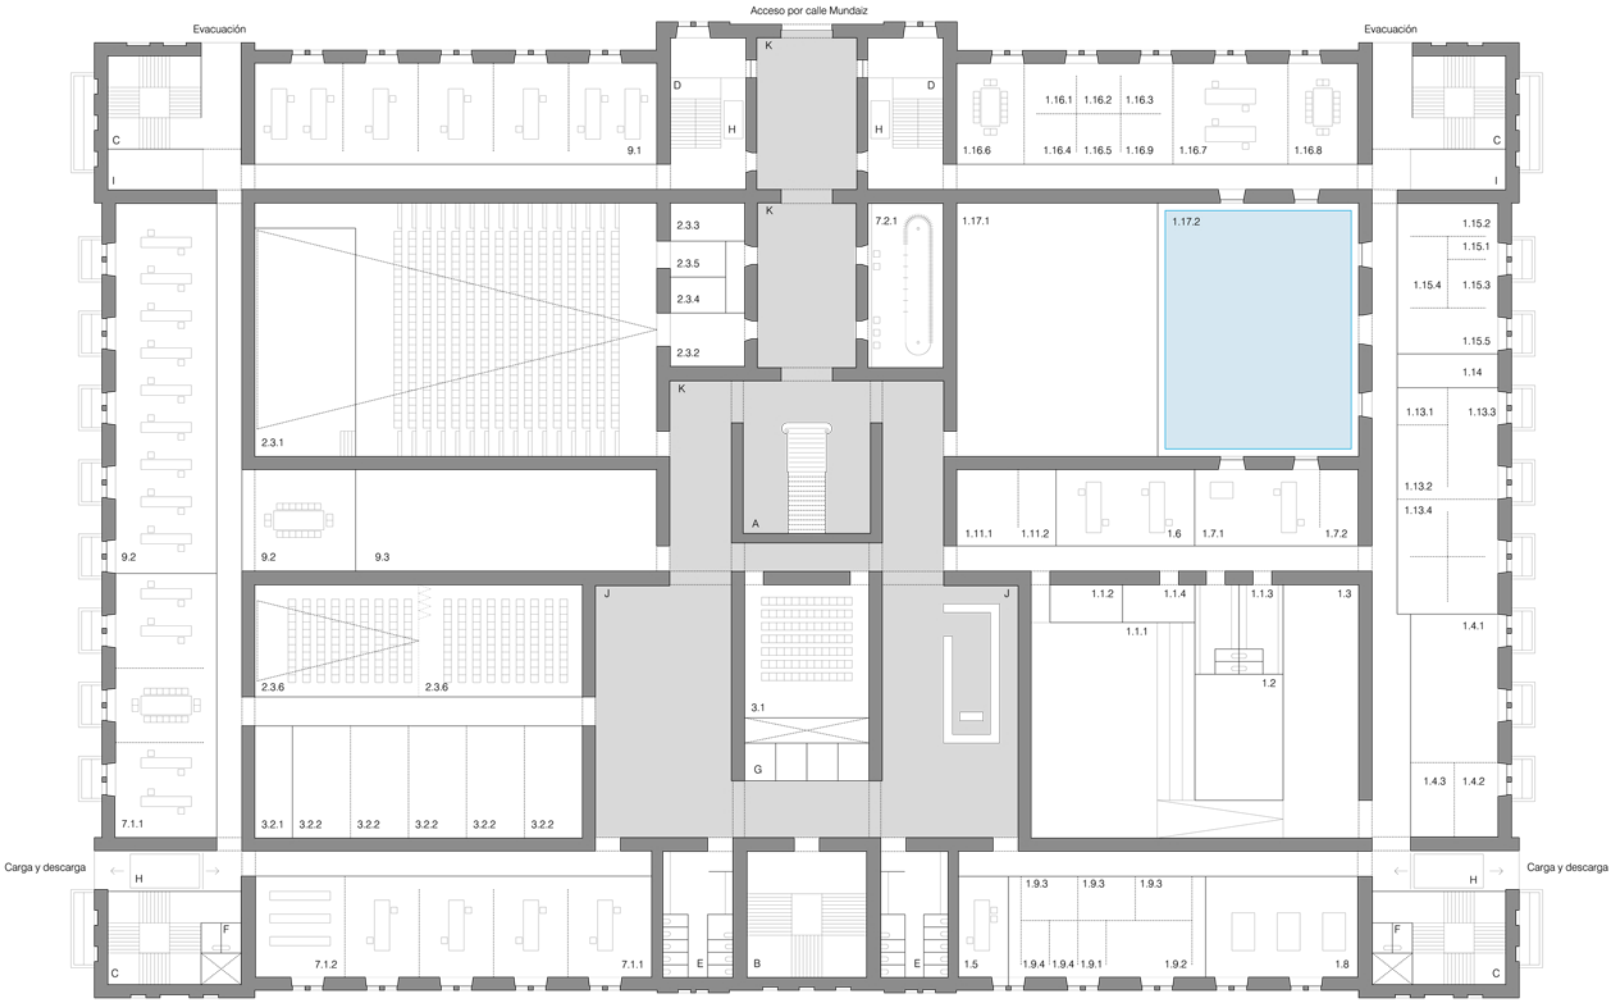

PLANTA 0

PLANTA 0	SC:8.100 m²
1.-Producción AV	
1.1.- Plató	280 m²
1.1.1 Plató	200 m²
1.1.2 Control	15 m²
1.1.3 Camerinos - vestuario	50 m²
1.1.4 Maquillaje	15 m²
1.2.- Sala polivalente (plató)	70 m²
1.3.- Taller / almacén / decorados / atrezzo	120 m²
1.4.- Almacenes material av/tv	130 m²
1.4.1 Almacén	90 m²
1.4.2 Taller	20 m²
1.4.3 Depósito	20 m²
1.5.- Oficina cesión producción centro recursos (cr)	50 m²
1.6.- Sala multifuncional área tv/av	70 m²
1.7.- Sala redacción	95 m²
1.7.1 Sala	70 m²
1.7.2 Almacén	25 m²
1.8.- Sala sistemas / Control	120 m²
1.9.- Salas de edición	125 m²
1.9.1 Uso individual	15 m²
1.9.2 Para grupo	30 m²
1.9.3 Régimen de cesión-alquiler	3x20 m²
1.9.4 Régimen de cesión (artistas residencia)	2x10 m²
1.11.- Laboratorio nntt	45 m²
1.11.1 Laboratorio nntt	30 m²
1.11.2 Almacén seguridad	15 m²
1.13.- Laboratorio formatos TV	150 m²
1.13.1 Oficina responsable de laboratorio	15 m²
1.13.2 Reuniones y test	20 m²
1.13.3 Sala de trabajo	35 m²
1.13.4 Box productoras, laboratorio ideas	80 m²
1.14.- Cesión: oficina producción tv	25 m²
1.15.- Oficinas TV	96 m²
1.15.1 Dirección	10 m²
1.15.2 Oficina producción	21 m²
1.15.3 Despacho jefe técnico 1	14 m²
1.15.4 Despacho jefe técnico 2	21 m²
1.15.5 Sala reuniones	30 m²
1.16.- Oficinas AV	260 m²
1.16.1 Coordinación	16 m²
1.16.2 Dirección de laboratorio	16 m²
1.16.3 Producción laboratorio	16 m²
1.16.4 Agencia video	16 m²
1.16.5 Sala de reuniones	16 m²
1.16.6 Oficina común, programación	45 m²
1.16.7 Oficina programación y publicaciones	74 m²
1.16.8 Oficina común de coordinación	45 m²
1.16.9 Oficina producción de sonido	16 m²
1.17.- Cesión: salas	600 m²
1.17.1 Sala artistas	300 m²
1.17.2 Sala artistas doble altura	300 m²
2.-Exhibición	
2.3.- Salas de proyección	885 m²
2.3.1 Sala de proyección nº1	600 m²
2.3.2 Cabina proyección	25 m²
2.3.3 Almacén	20 m²
2.3.4 Rebobinado	15 m²
2.3.5 Cabina de traducción	15 m²
2.3.6 Sala de proyección nº2	220 m²
3.-Debate, formación	
3.1.- Auditorio polivalente	135 m²
3.2.- Aulas	220 m²
3.2.1 Almacén	20 m²
3.2.2 Aulas	5x40 m²
7.-Servicios generales	
7.1.- Oficinas generales	620 m²
7.1.1 Oficinas generales	580 m²
7.1.2 Archivos reprografía	40 m²
7.2.- Servicios auxiliares	
7.2.1 Recepción 1 / guardarropía	100 m²
9.-Instituto Etxepare	1000 m²
9.1.- Oficinas generales	340 m²
9.2.- Oficinas técnicos	400 m²
9.3.- Almacén	260 m²

A. - Escalera abierta	90 m²
B. - Escalera protegida principal	100 m²
C. - Escalera protegida	4x50 m²
D. - Escalera protegida restringida	2x30 m²
E. - Aseos generales	2x60 m²
F. - Aseos zona (adaptados)	2x7 m²
G. - Ascensores públicos	30 m²
H. - Montacargas-ascensor (restringido)	76 m²
I. - Instalaciones	2x34 m²
J. - Distribuidor / Tienda	500 m²
K. - Pasos	430 m²

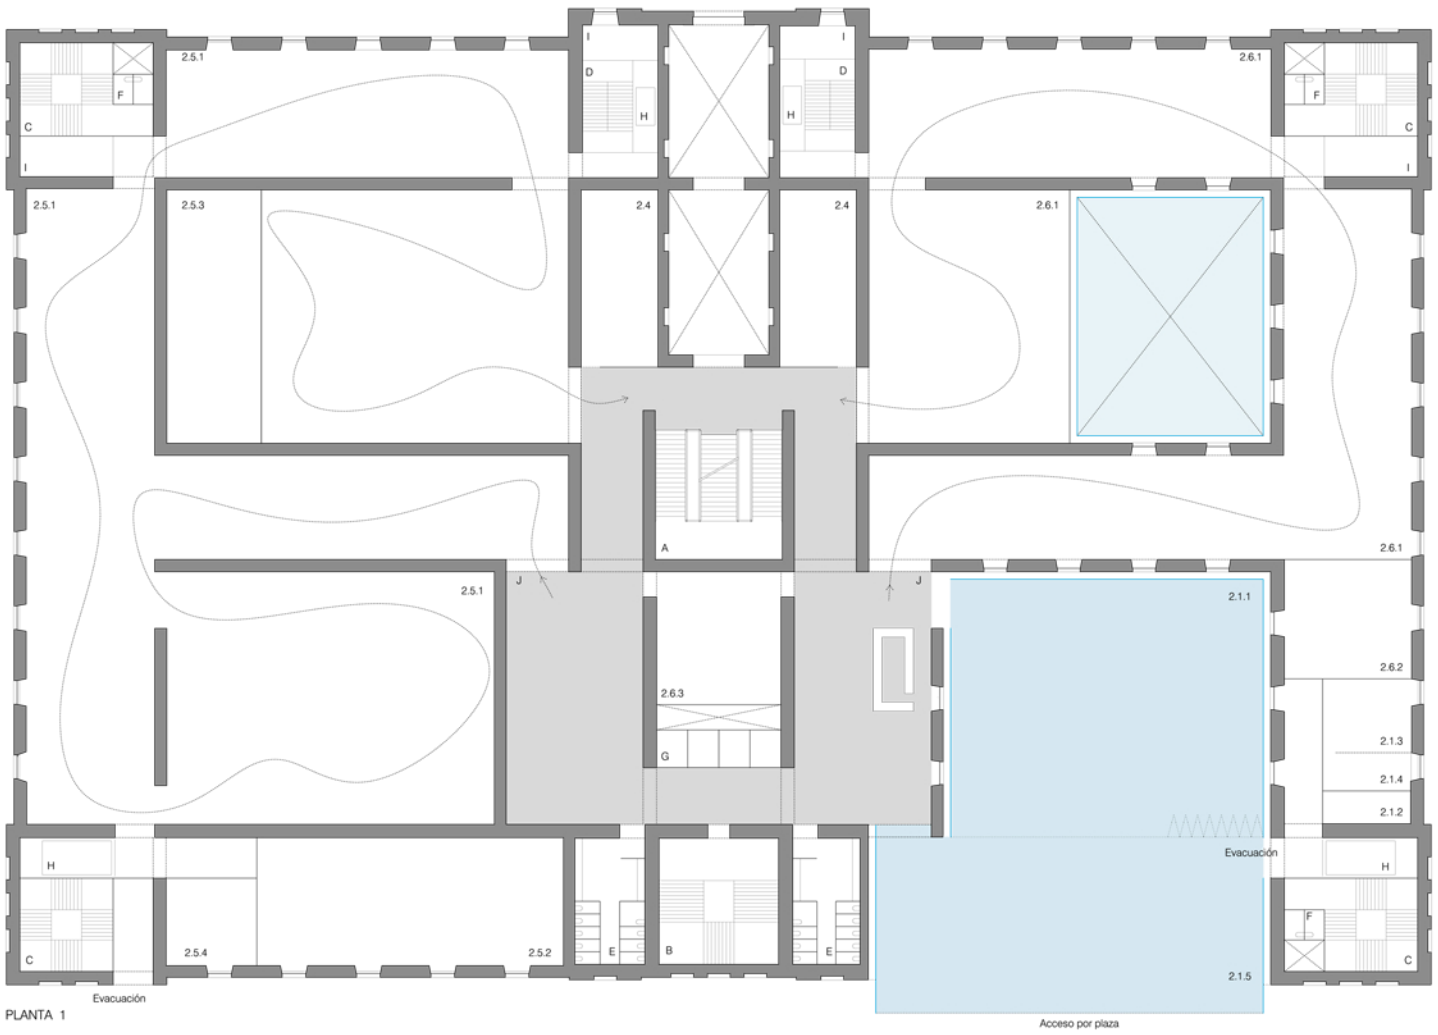

PLANTA 1

PLANTA 1	SC:7.570 m²
2.-Exhibición	
2.1.- Plaza polivalente	945 m²
2.1.1 Plaza polivalente	510 m²
2.1.2 Control de realización	20 m²
2.1.3 Camerinos - vestuarios	35 m²
2.1.4 Maquillaje	20 m²
2.1.5 Recepcion-acceso	360 m²
2.2.- Sala polivalente nº1 (plaza)	70 m²
2.4.- Espacio sonoro	2x80 m²
2.5.- Salas de intervención	2.550 m²
2.5.1 Salas de intervención	2.100 m²
2.5.2 Almacén tránsito	250 m²
2.5.3 Almacén montaje intervenciones	150 m²
2.5.4 Conservación	50 m²
2.6.- Salas de exhibición	1.430 m²
2.6.1 Salas de exhibición	1.230 m²
2.6.2 Almacén montaje exposiciones	100 m²
2.6.3 Sala de proyecciones	100 m²

A. - Escalera abierta	155
B. - Escalera protegida principal	100 m²
C. - Escalera protegida	4x50 m²
D. - Escalera protegida restringida	2x30 m²
E. - Aseos generales	2x60 m²
F. - Aseos zona(adaptados)	3x7 m²
G. - Ascensores públicos	30 m²
H. - Montacargas-ascensor (restringido)	76 m²
I. - Instalaciones	102 m²
J. - Distribuidor / Recepción 2	640 m²

E 1:300 0 5 10 20 m