


PLANTA SITUACION  
E 1/1000

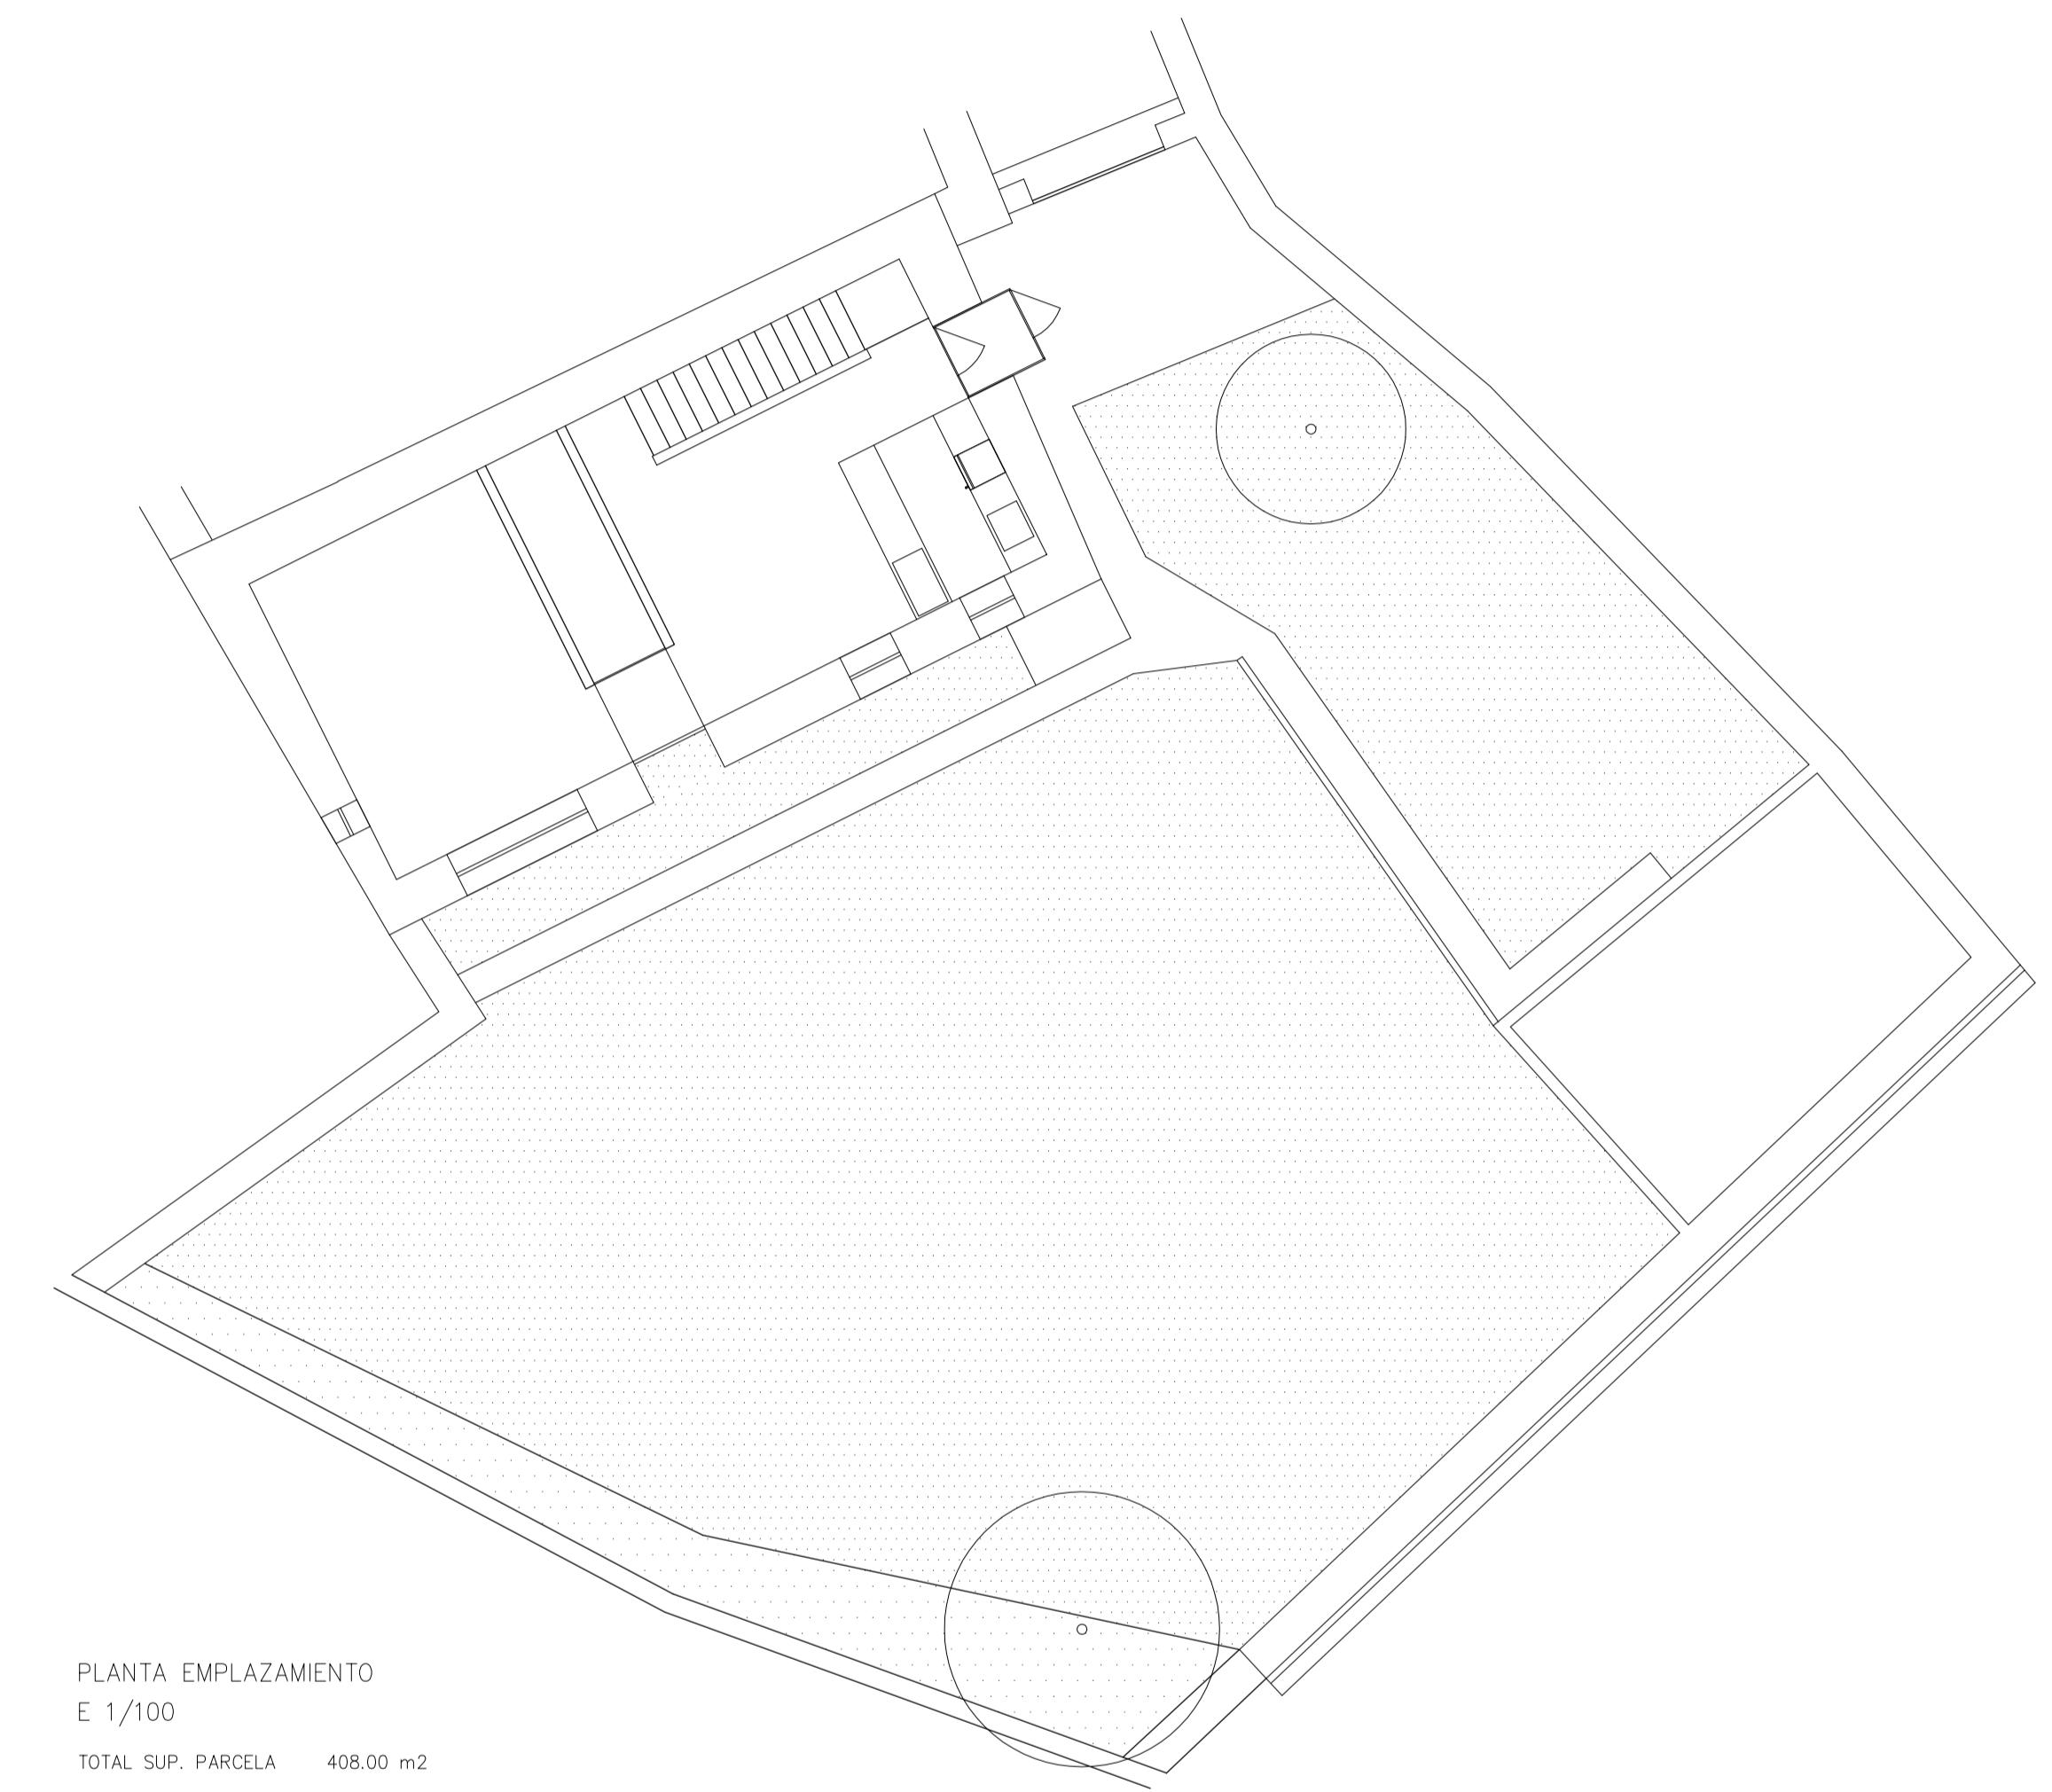

PLANTA EMPLAZAMIENTO  
E 1/100  
TOTAL SUP. PARCELA 408,00 m<sup>2</sup>

PLANO NO DEFINITIVO

PROYECTO  
REFORMA VIVIENDA

PLANTA SITUACION  
PLANTA EMPLAZAMIENTO

ARQUITECTO

ROBERTO ERCILLA MIGUEL ANGEL CAMPO  
N PROYECTO FECHA

995 JULIO-99

ESCALA 1/1000 N PLANO  
1/100 A01