

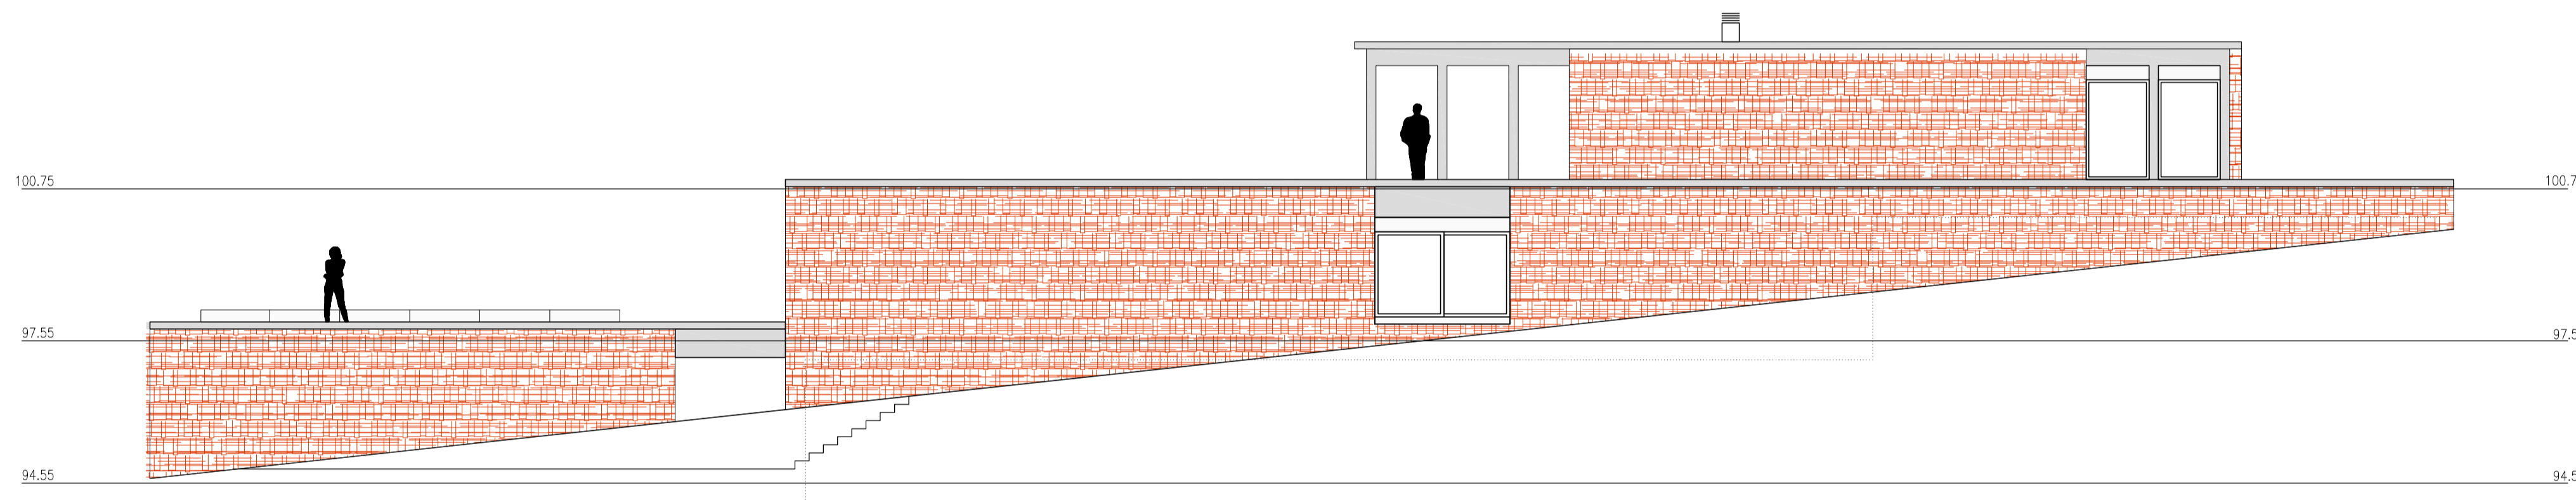


ALZADO CD

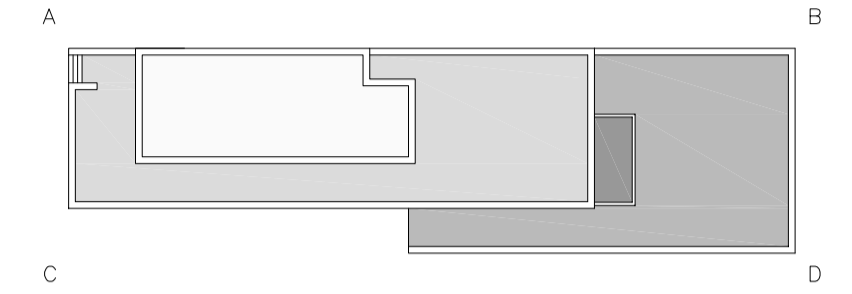

ALZADO AB

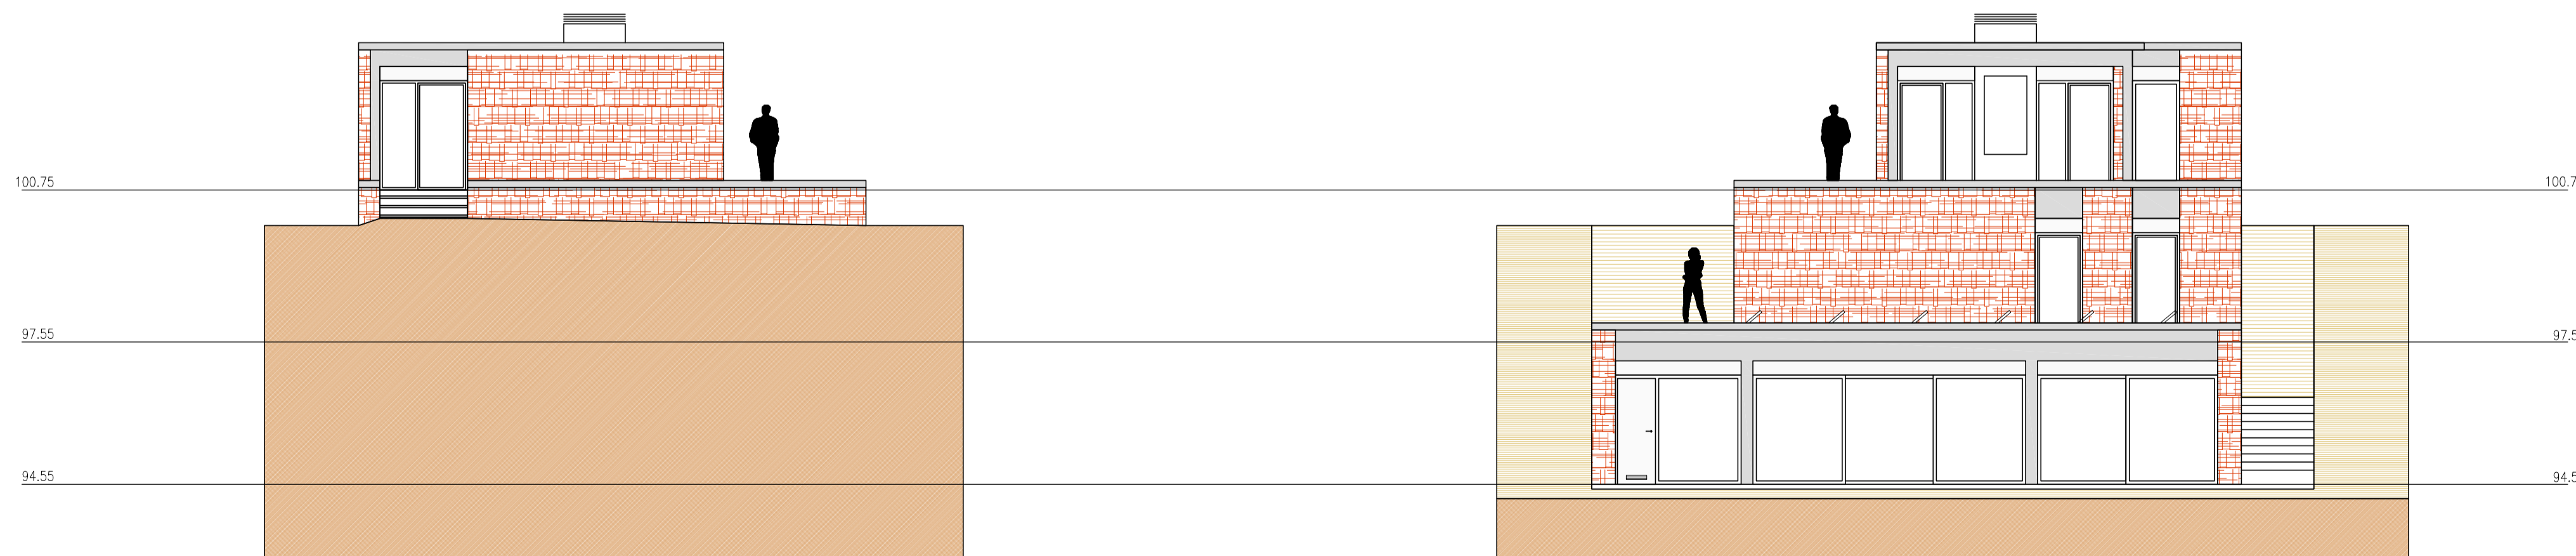

ALZADO AC

ALZADO DB

PLANO NO DEFINITIVO
PROYECTO EJECUCION

PROYECTO
VIVIENDA UNIFAMILIAR EN
NAVATRASIERRA (CACERES)

PLANO
ALZADOS CD-BA
ALZADOS DB-AC

ARQUITECTOS

ROBERTO ERCILLA	M. ANGEL CAMPO
No. PROYECTO	FECHA
0202	OCTUBRE-2002
ESCALA	No. PLANO
1/100	A05