



ALZADO OESTE


Alzado oeste

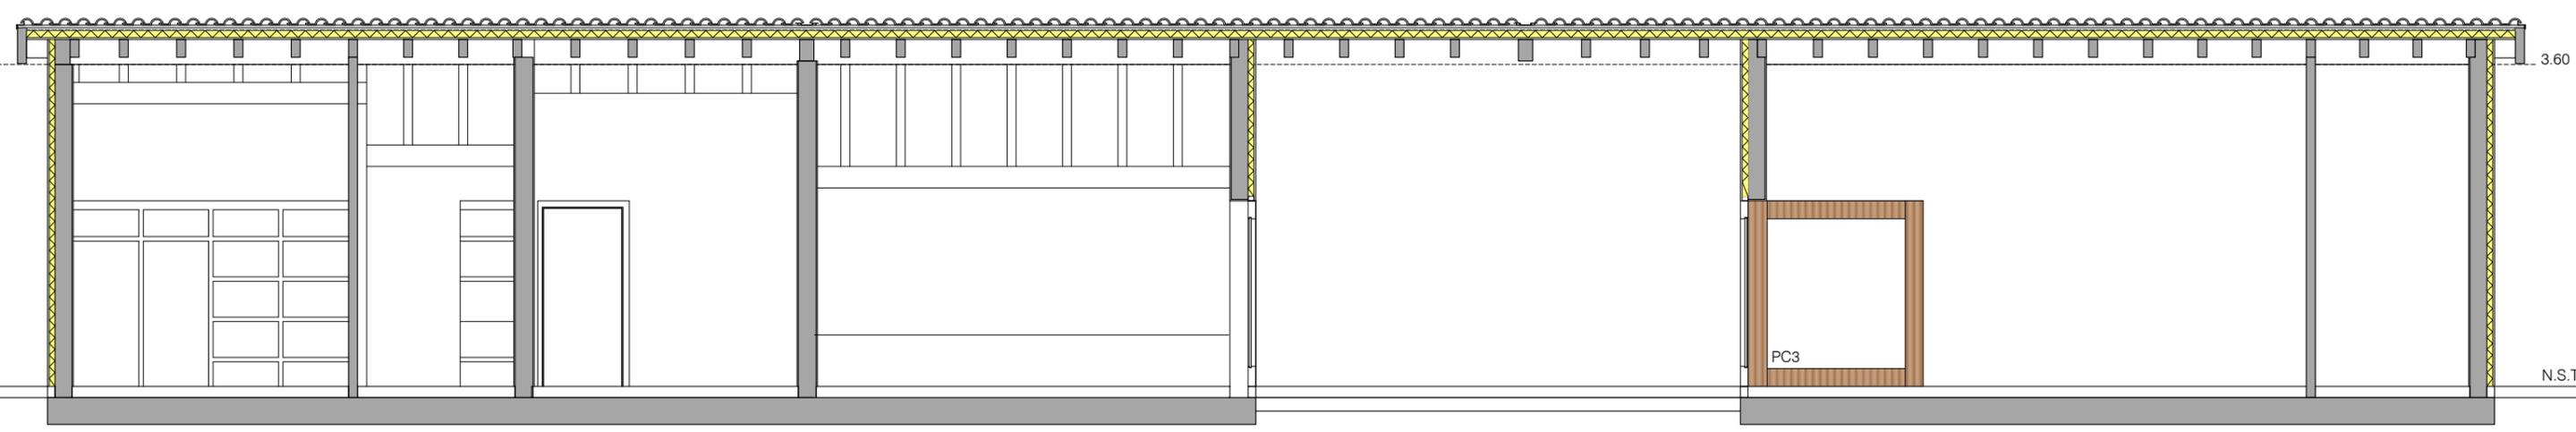

Sección 2-2

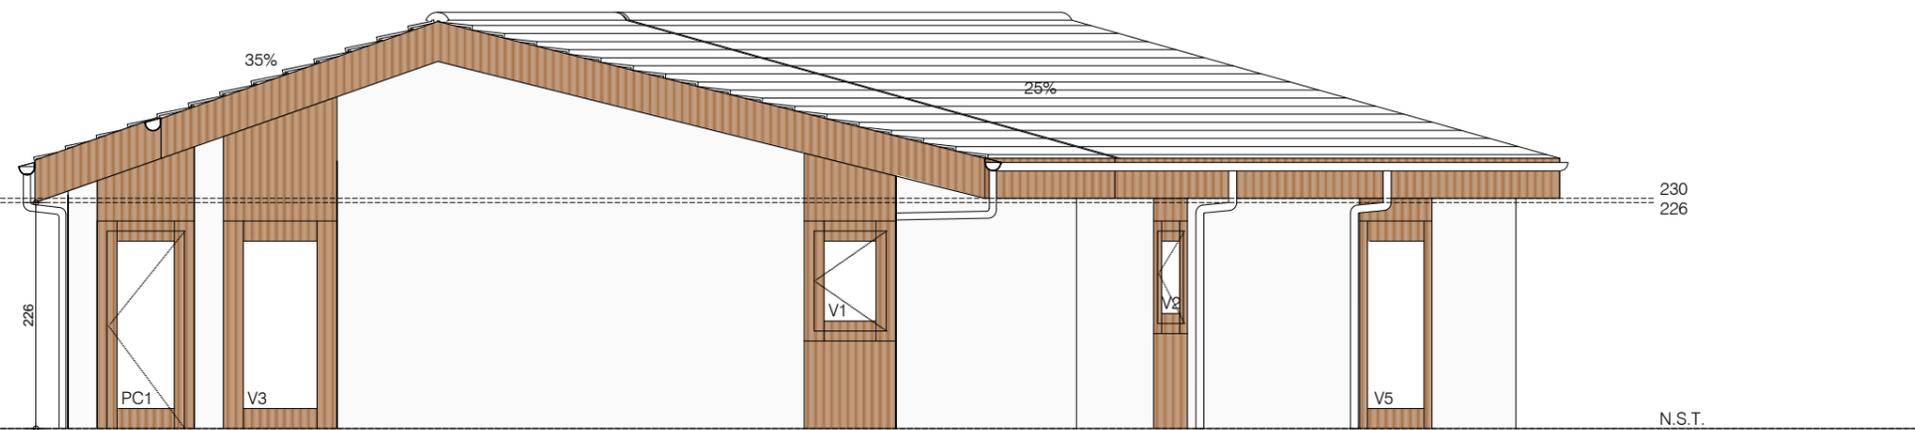

Alzado sur

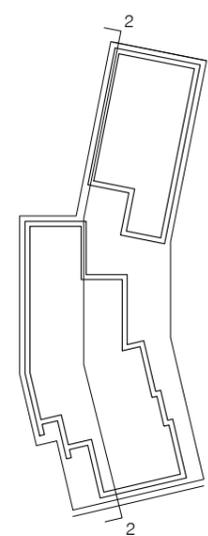

PLANO NO DEFINITIVO
N.S.T. NIVEL DE SUELO TERMINADO

TODAS LAS MEDIDAS SE COMPROBARAN EN OBRA
ESTE PLANO CONTIENE INFORMACION EN COLOR

FIN DE OBRA

PLANO

ALZADO OESTE
SECCIÓN LONGITUDINAL 2-2
ALZADO SUR



PROYECTO

VIVIENDA UNIFAMILIAR EN LUZURIAGA. ÁLAVA

No. PROYECTO

1501

REVISADO

V.O.

ARQUITECTO

FECHA

NOVIEMB. 2015

ESCALA

1:50

Roberto Ercilla Abaitua