
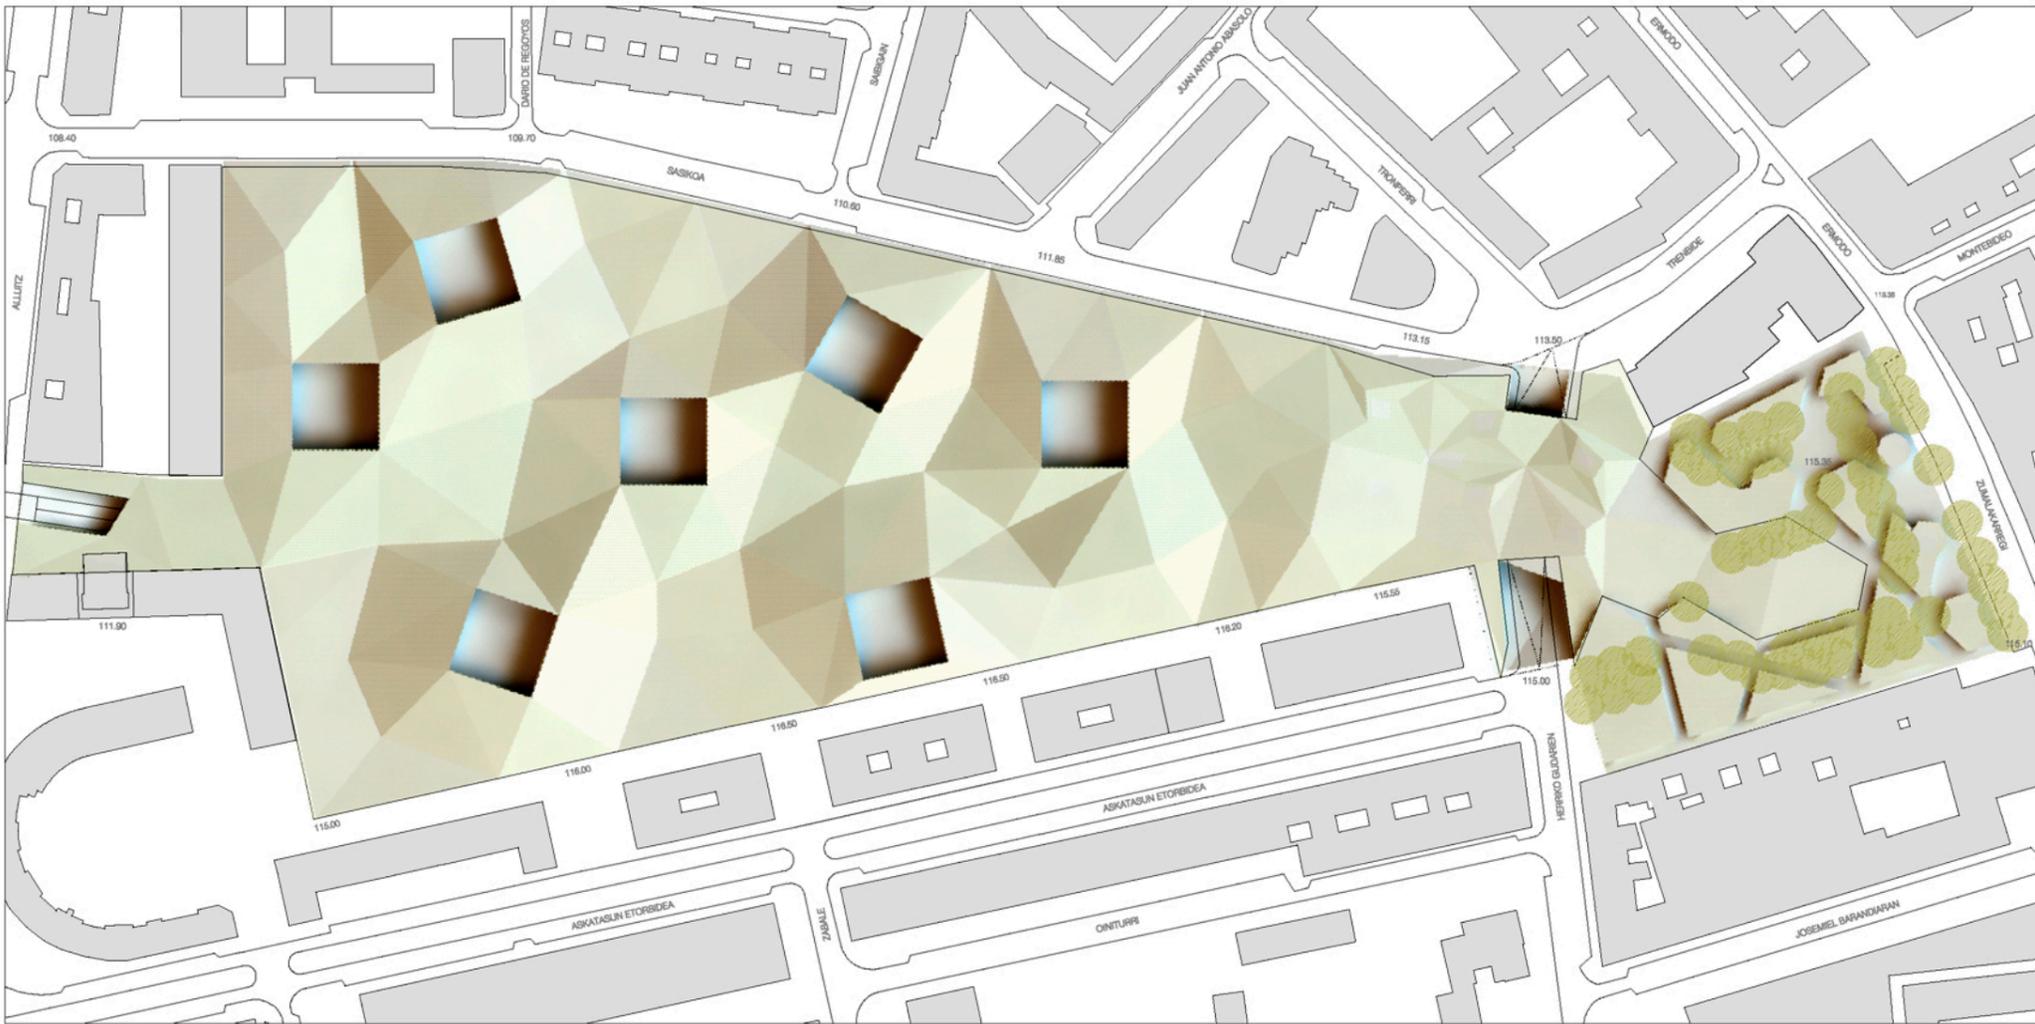
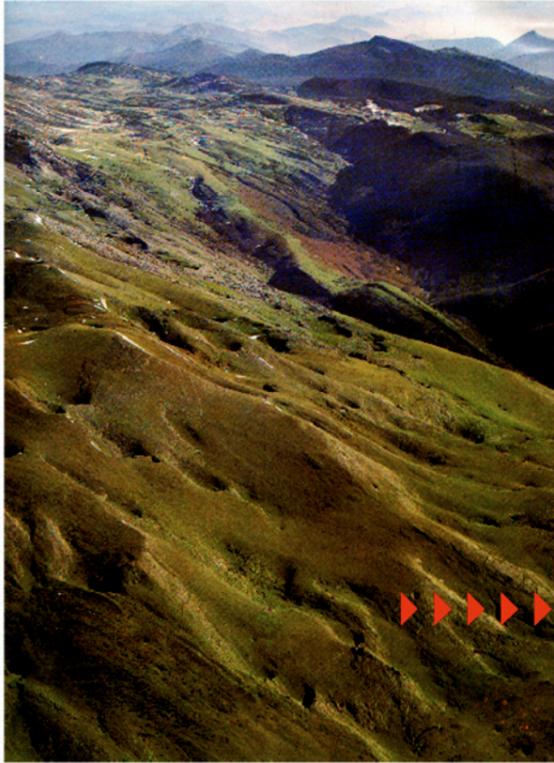
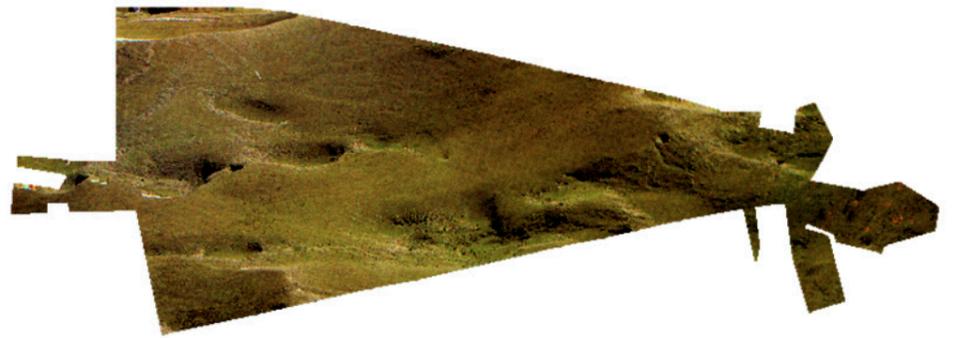
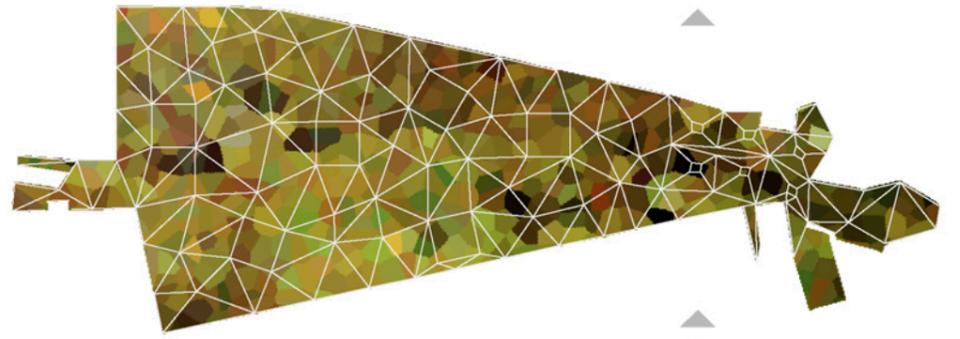


SUELO

SE PROPONE REGENERAR EL SOLAR CON TEJIDO NATURAL.

ESTE INJERTO DE TERRITORIO NATURAL SE REINTERPRETA Y MODIFICA PARA QUE ACTUE DE SOPORTE DEL RESTO DE ACTIVIDADES.

UNA MALLA TRIANGULAR PERMITE RESOLVER LA CONTINUIDAD DEL PARQUE.

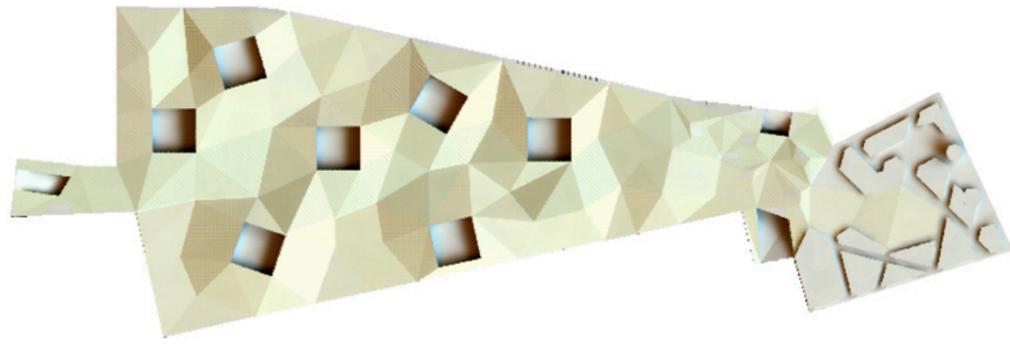

UNA MALLA TRIANGULAR DE DISTINTOS PAVIMENTOS DA CONTINUIDAD AL SUELO.

A PARTIR DE LOS VACIOS-QUEDADES EMERGEN LAS TORRES-VIVIENDA.

