


PLANTA PRIMERA A TERCERA E-1/100

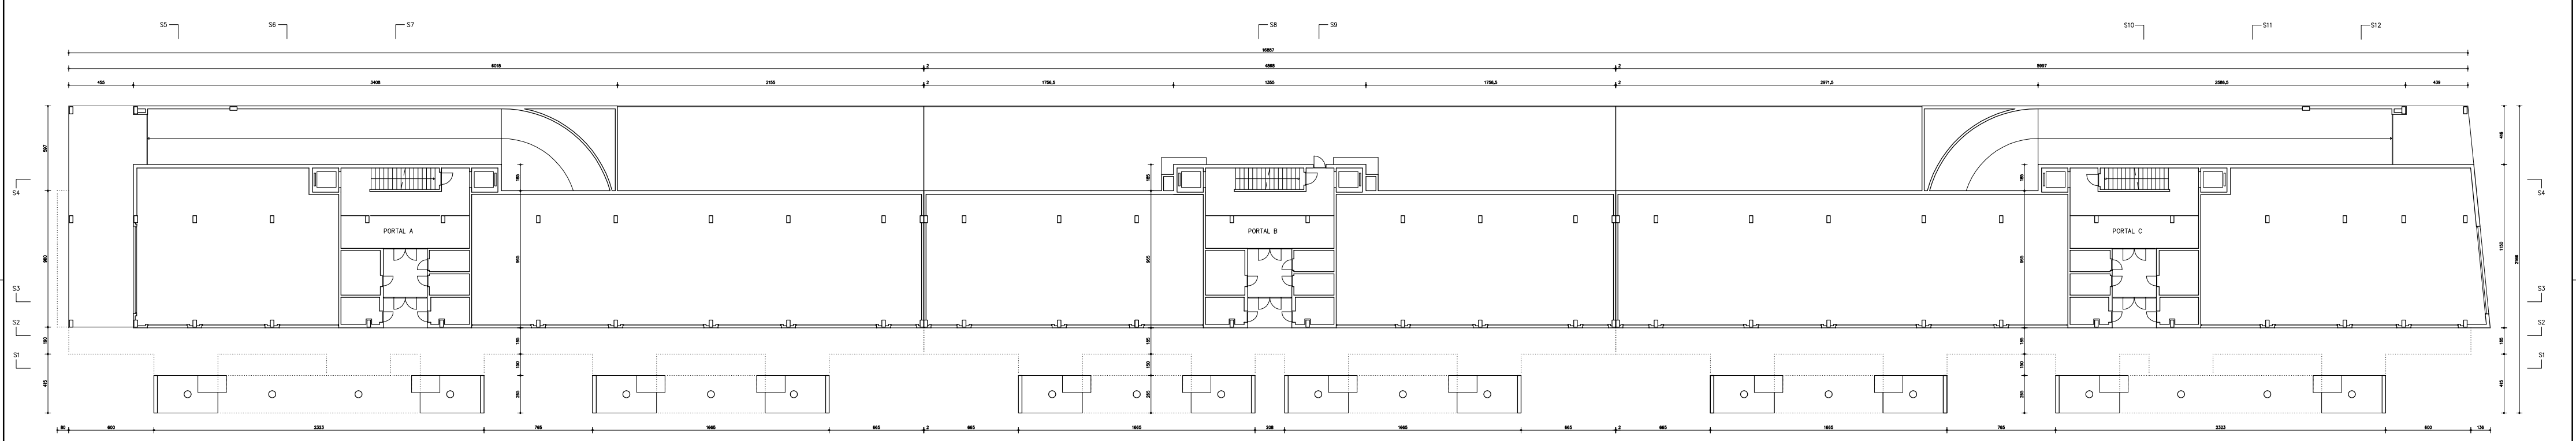

PLANTA BAJA E-1/100

**PLANO NO DEFINITIVO**  
PROYECTO BASICO

PROYECTO  
76 VIVIENDAS, LOCALES Y GARAJES  
PARA EXCMO AYUNTAMIENTO DE  
VITORIA-GASTEIZ  
EN POLIGONO N-5 DE VITORIA

PLANO  
EDIFICIO RC-2 PORTAL A-B-C  
PLANTA PRIMERA A TERCERA  
PLANTA BAJA

ARQUITECTOS

J.A. BUIENO	M.A. CAMPO	R. ECHELLA
Nº PROYECTO	FEDNA	
943	FEBRERO-94	
ESCALA	Nº PLANO	
1/100	A-03	