



SECCION 1

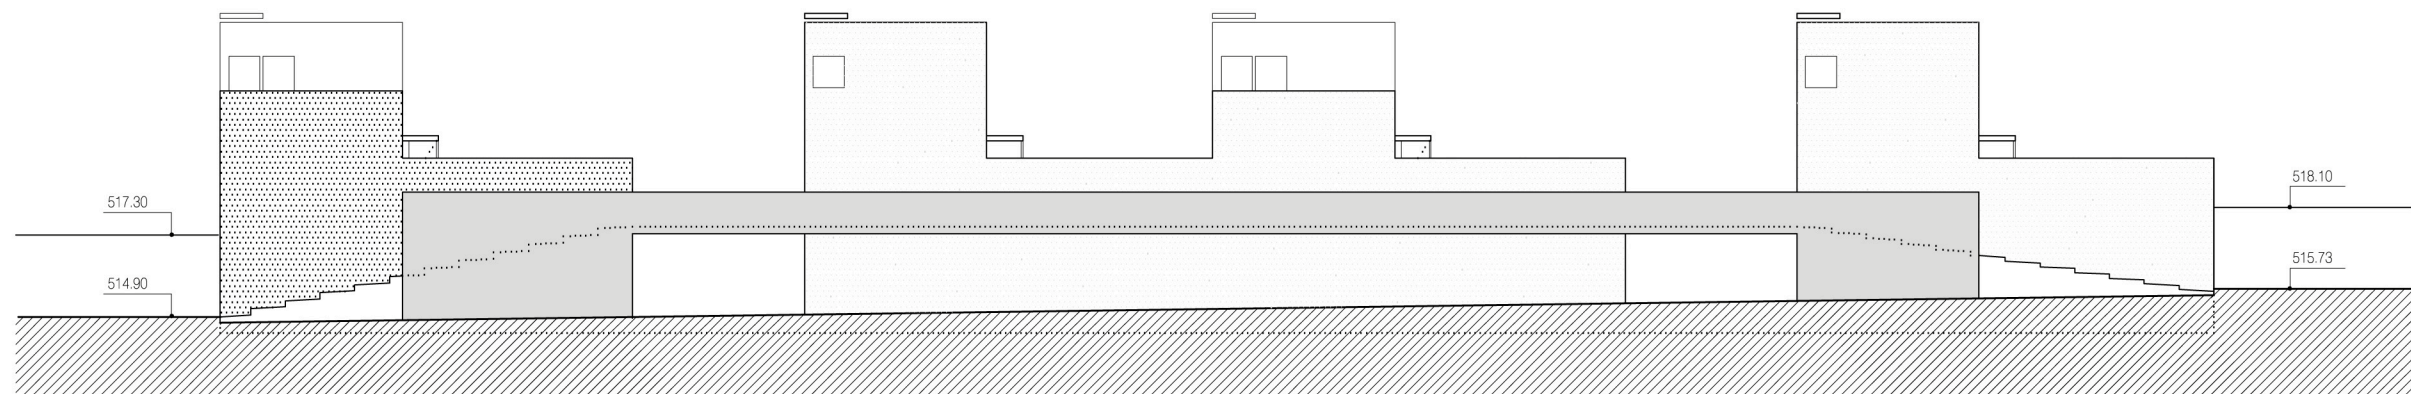

ALZADO A-B

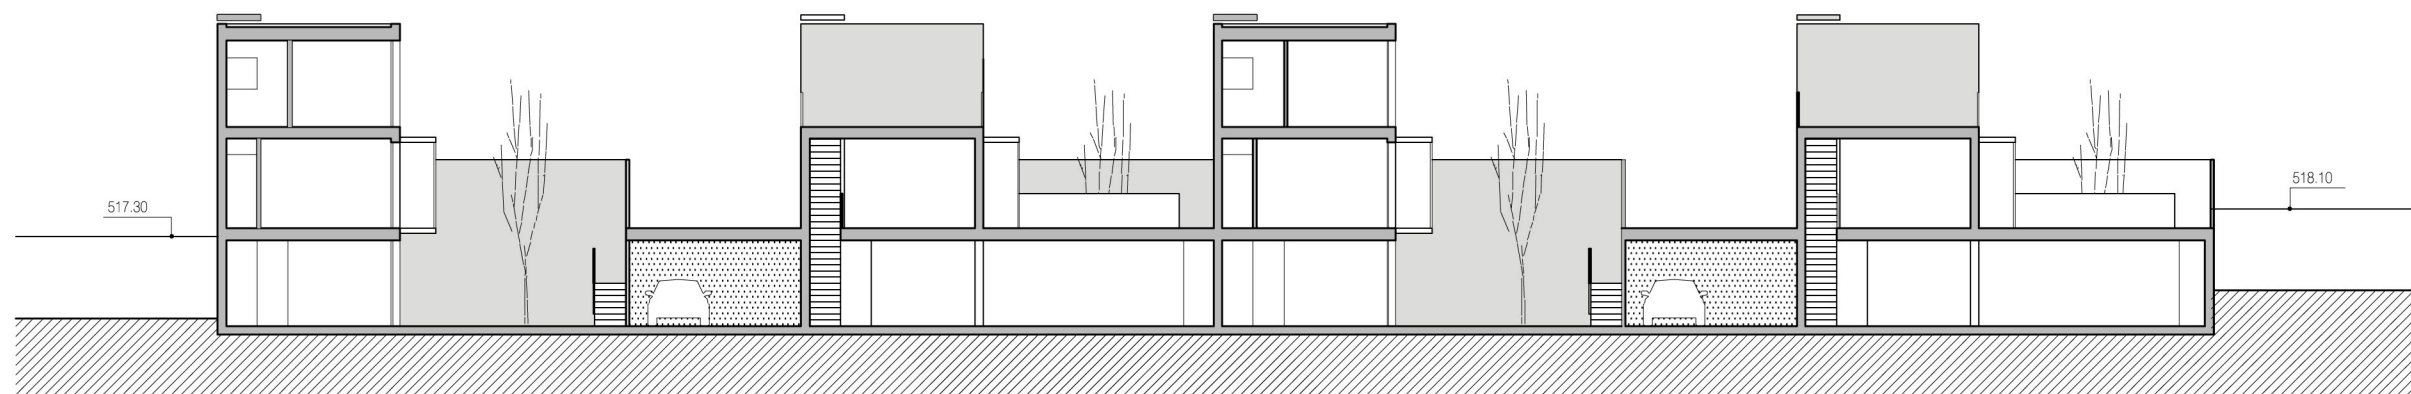

SECCION 2

PLANO NO DEFINITIVO