


RESUMEN

UNIDAD RESIDENCIAL	
1	BUCLO COCINA-BODEGA-VEREDAL
1A	ASIENTOS DE MUEBLES ALAS
1B	ESCALERA PRINCIPAL
1C	ASIENTOS DE LOSO INTIMO-TOILETA
2	VESTIBULO-ZONA ESPERA
3	HABITACIONES TIPO
4	BANOS TIPO
5	GALERIA-FERRAJA HABITACION
6	OPILACION ACCESO HABITACIONES
7	ESCALERA DE EVACUACION
ZONA DE ACTIVIDADES	
8	RECEPCION-CONTROL
9	SALA DE CLUBS
10	ALMOCOR
11	ALMOCOR
12	ALMOCOR
13	SALON-COMEDOR MODULABLE
14	VEREDAL
15	BANIO SERVIDO

SUPERFICIE UTIL PLANTA SEGUNDA DEB, NUEVO 944,86 m²

SUPERFICIE COBERTA PLANTA SEGUNDA DEB, NUEVO 1050,6 m²

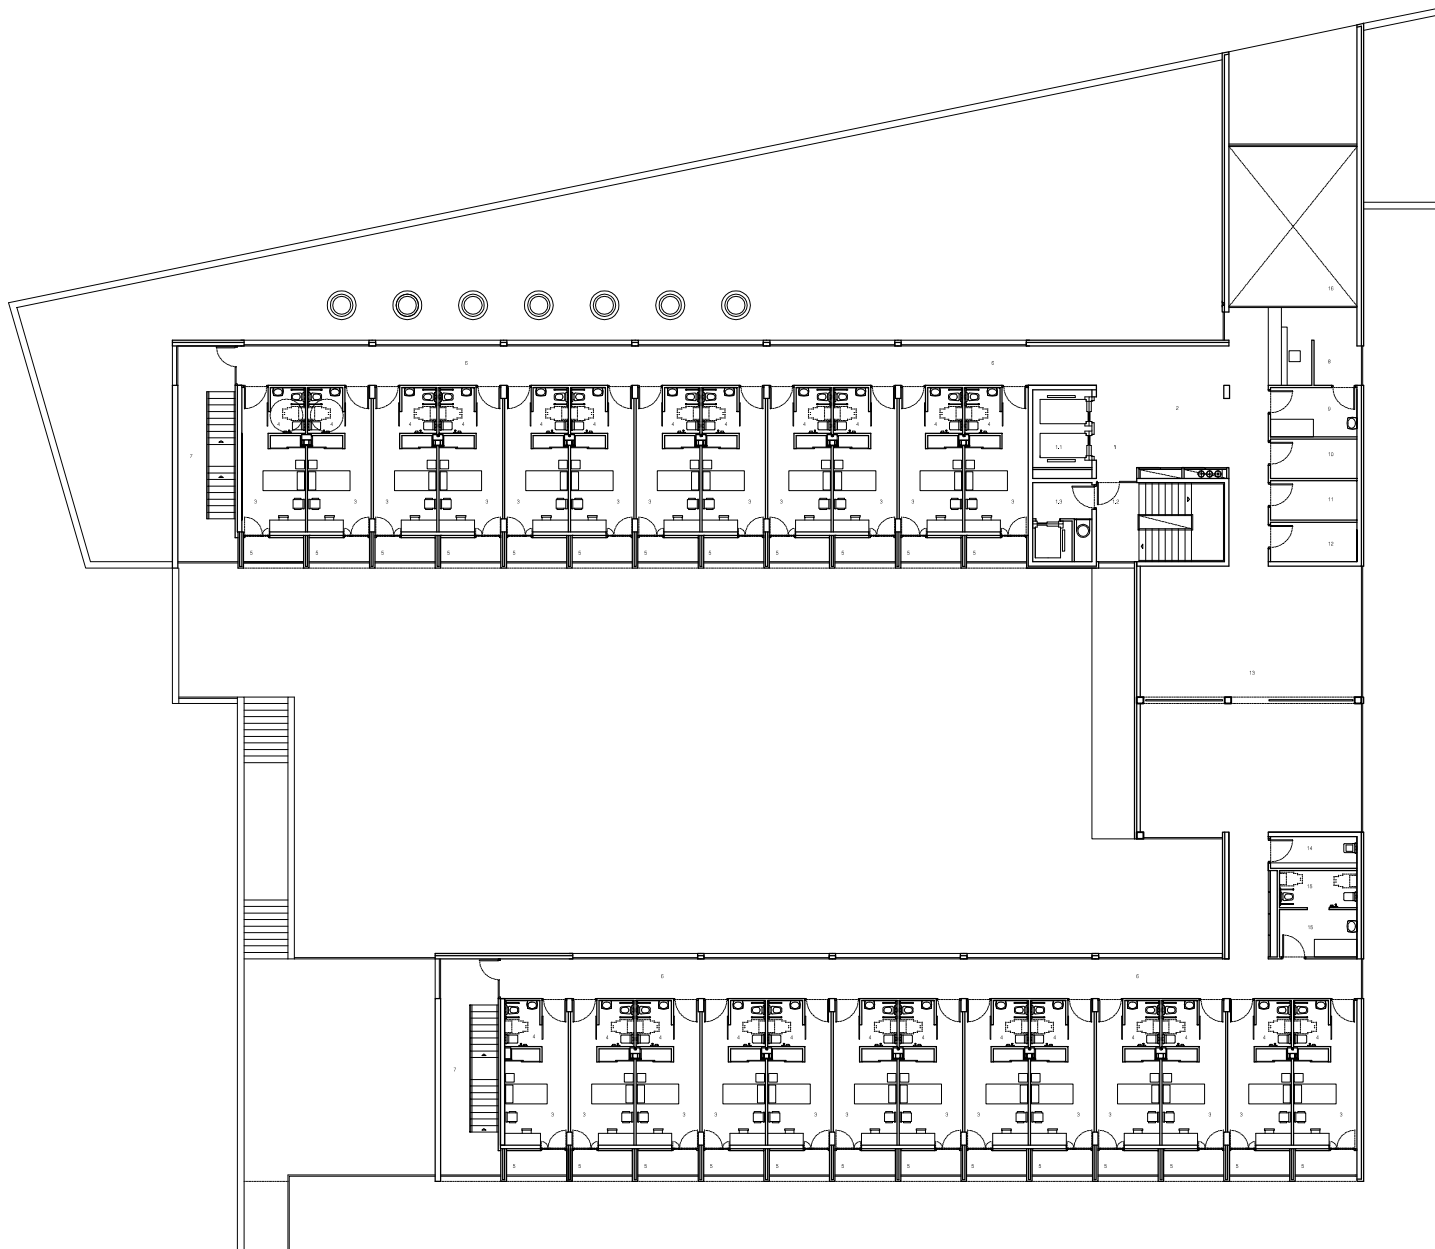

PLANO NO DEFINITIVO
PROYECTO DE EJECUCIÓN

PROYECTO
REFORMA Y AMPLIACION
RESIDENCIA URBARRI EGOTIZA
EN DURANGO (MIZCAYA)

PLANO
PLANTA +2
MUEBLES, SUPERFICIES, LOCALIZACIONES

ARQUITECTOS

M. ANGEL CAMPO ROBERTO ERCALA

Nº. PROYECTO 0107 FECHA SEPTIEMBRE-2002

ESCALA 1/100 Nº. PLANO A12-R1