




ALZADO A-A'

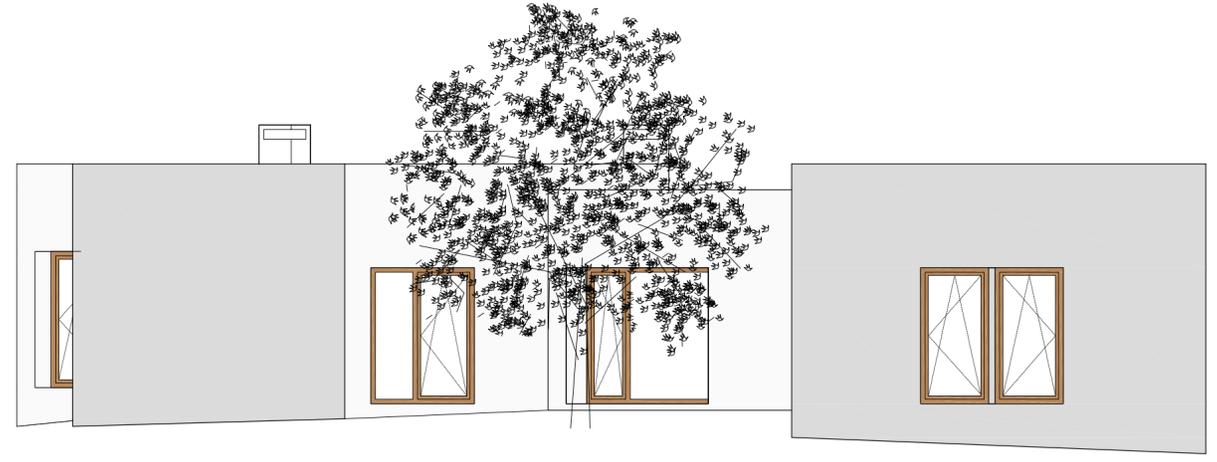

ALZADO B-B'

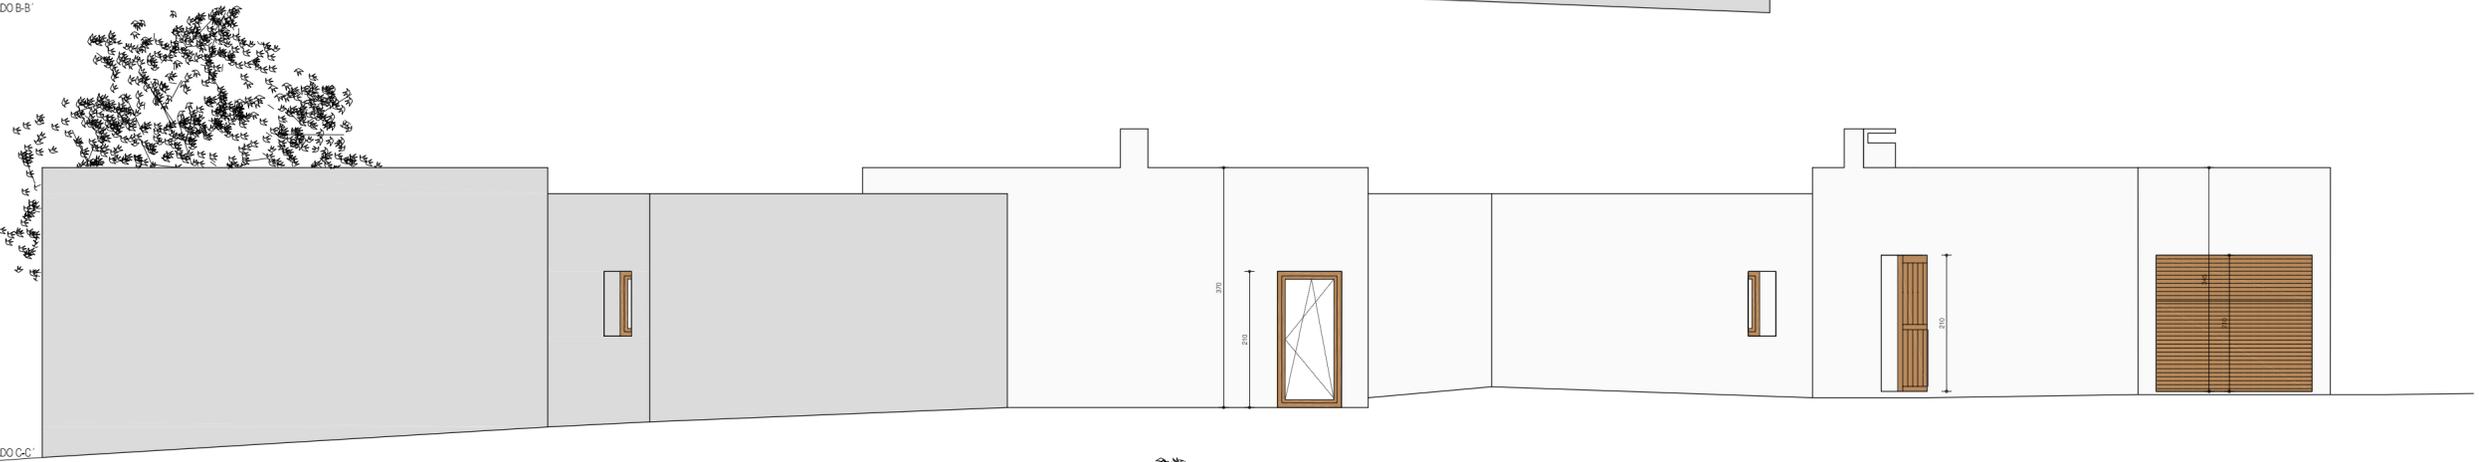

ALZADO C-C'

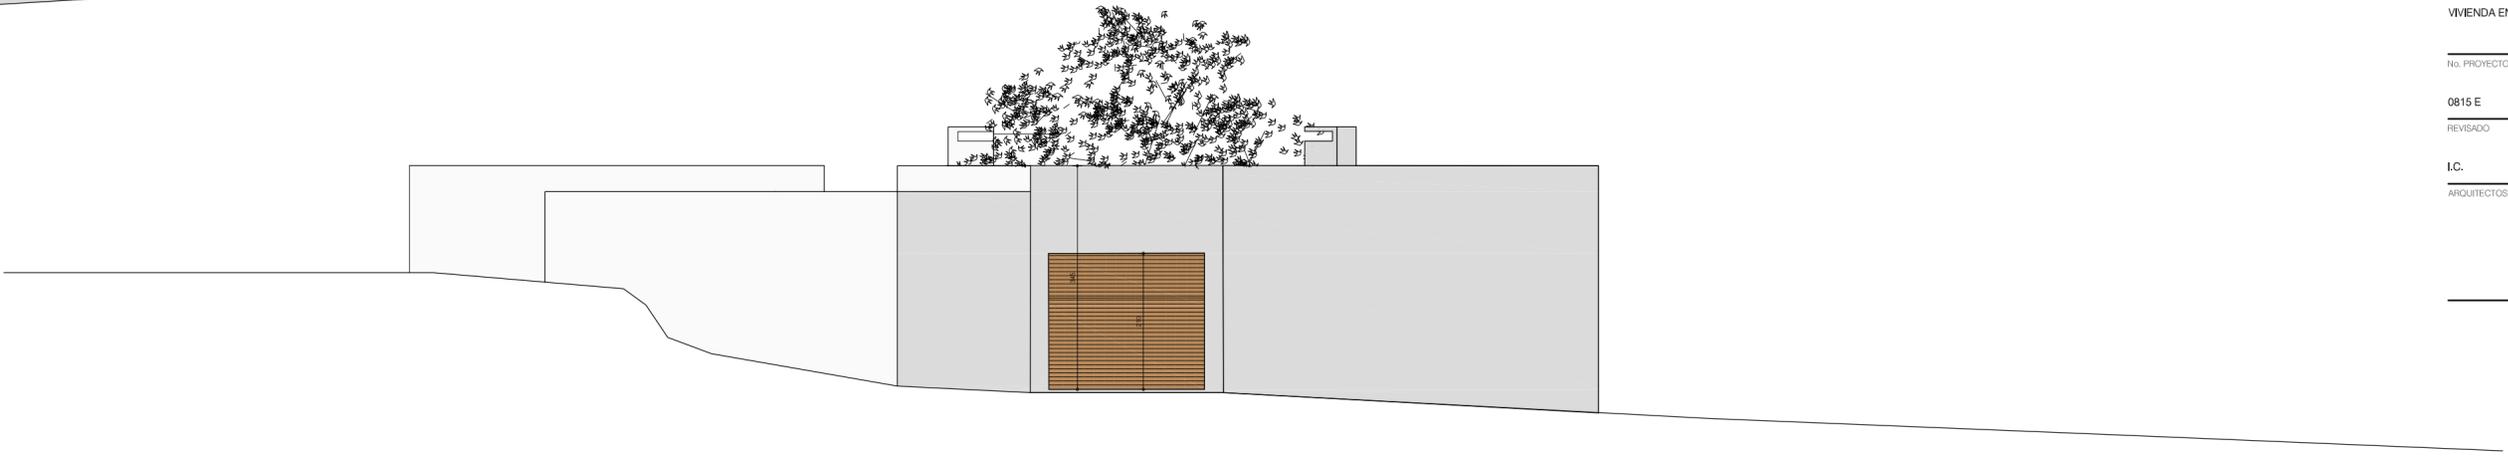

ALZADO D-D'

PLANO NO DEFINITIVO

(*) Todas las medidas se comprobarán en obra

PROYECTO DE EJECUCION

PLANO **A06R0**

ALZADOS
COTAS

PROYECTO
VIVIENDA EN CAN CARABASSÓ

Nº. PROYECTO 0815 E FECHA NOVIEMBRE 2011

REVISADO I.C. ESCALA 1/50

ARQUITECTOS