




PLANTA EMPLAZAMIENTO COTAS E. 1/500

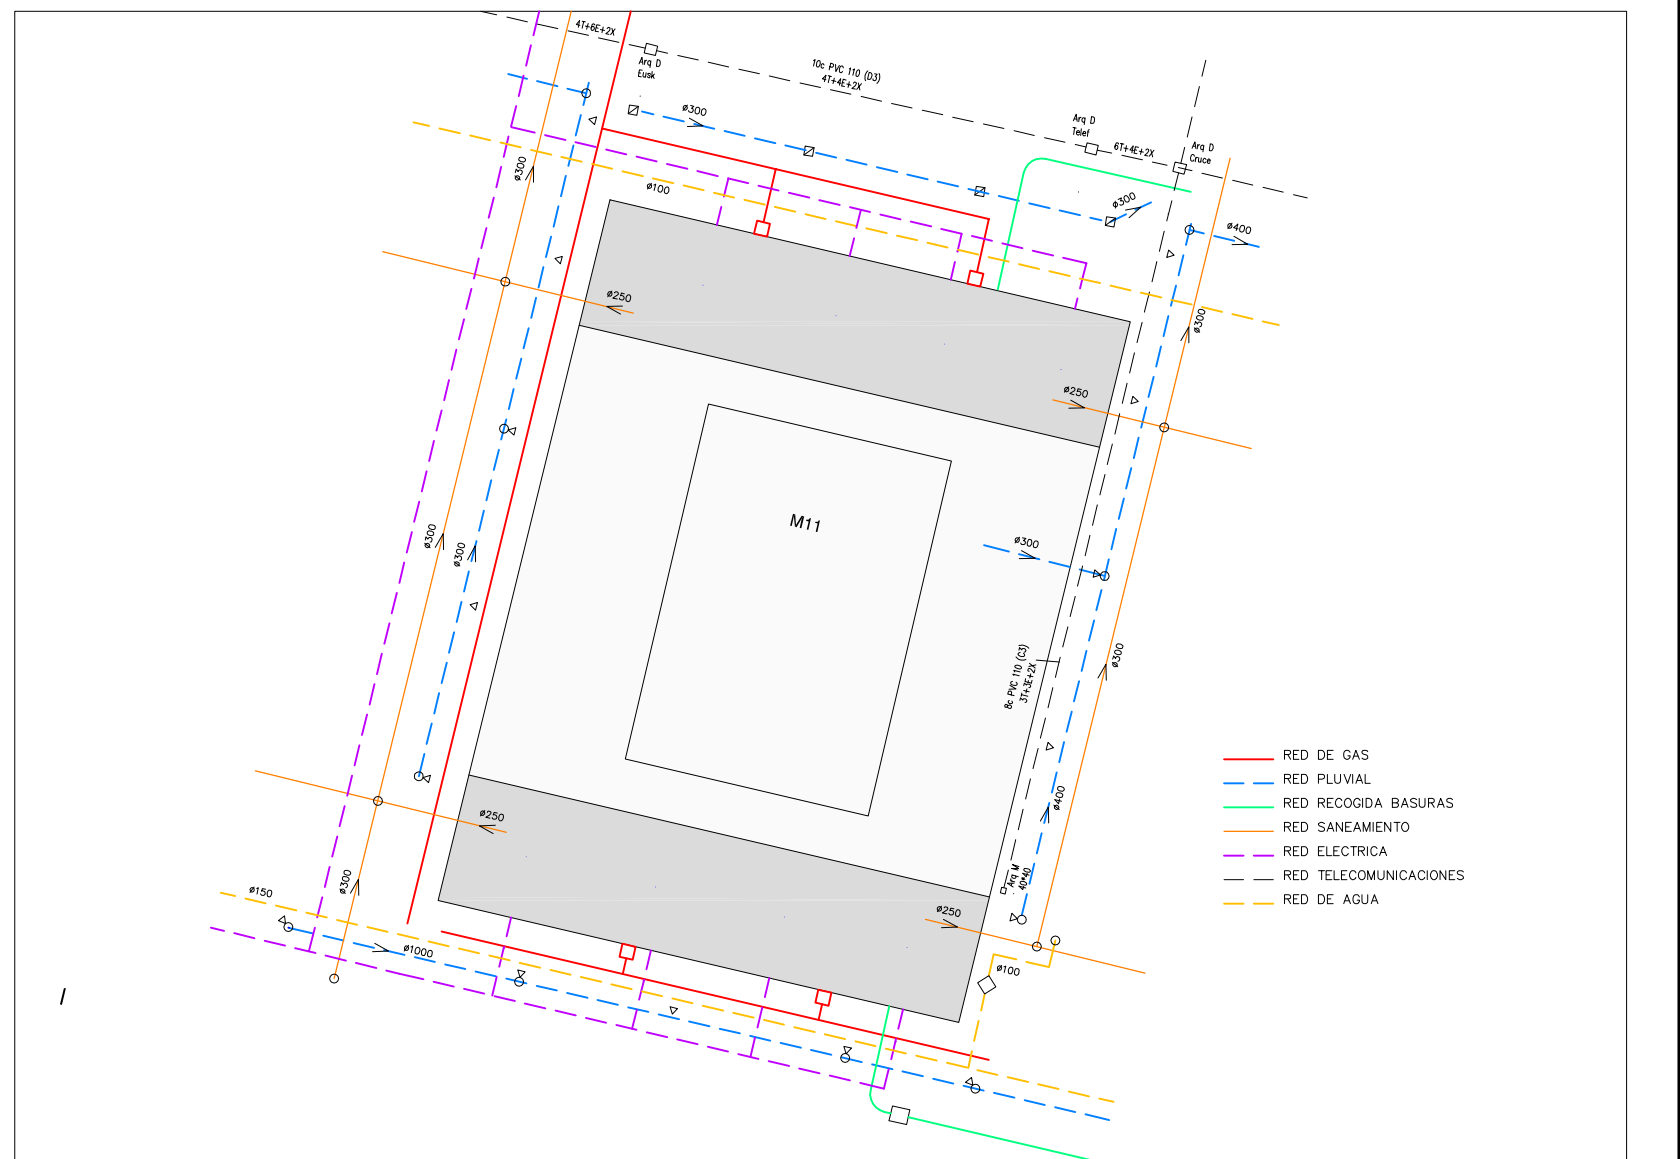

PLANTA EMPLAZAMIENTO REDES E. 1/500

PLANO NO DEFINITIVO

| | | | |
|----------------|---|-------------|------------------|
| PROMOCION: | 87 VIVIENDAS LOCALES COMERCIALES Y GARAJES | | |
| SUSTAPENA: | | | |
| PROYECTO: | EJECUCION | Nº EXPE: | 0203B |
| PROYECTUA: | | | |
| SITUACION: | PARCELA M11. POLIGONO 8 SALBURUA. VITORIA-GASTEIZ | | |
| KOKAGINEA: | | | |
| PLANO: | SITUACION, EMPLAZAMIENTO Y REDES | | |
| PLANDA: | | | |
| ESCALA: | 1/2000, 1/500 | FECHA: | SEPTIEMBRE-2002 |
| ESKALA: | | DATA: | |
| SUSTITUYE: | | SUSTITUIDO: | |
| ORDEZKATZENDU: | -- | ORDEZKATUA: | -- |
| | | REVISION: | BERRIKUSPENA: 01 |
| ARKITEKTOKA: | ROBERTO ERCILLA Y MIGUEL ANGEL CAMPO | | |
| FIRMA: | | | |
| SINAURA: | | | |

PLANTA SITUACION E. 1/2000