



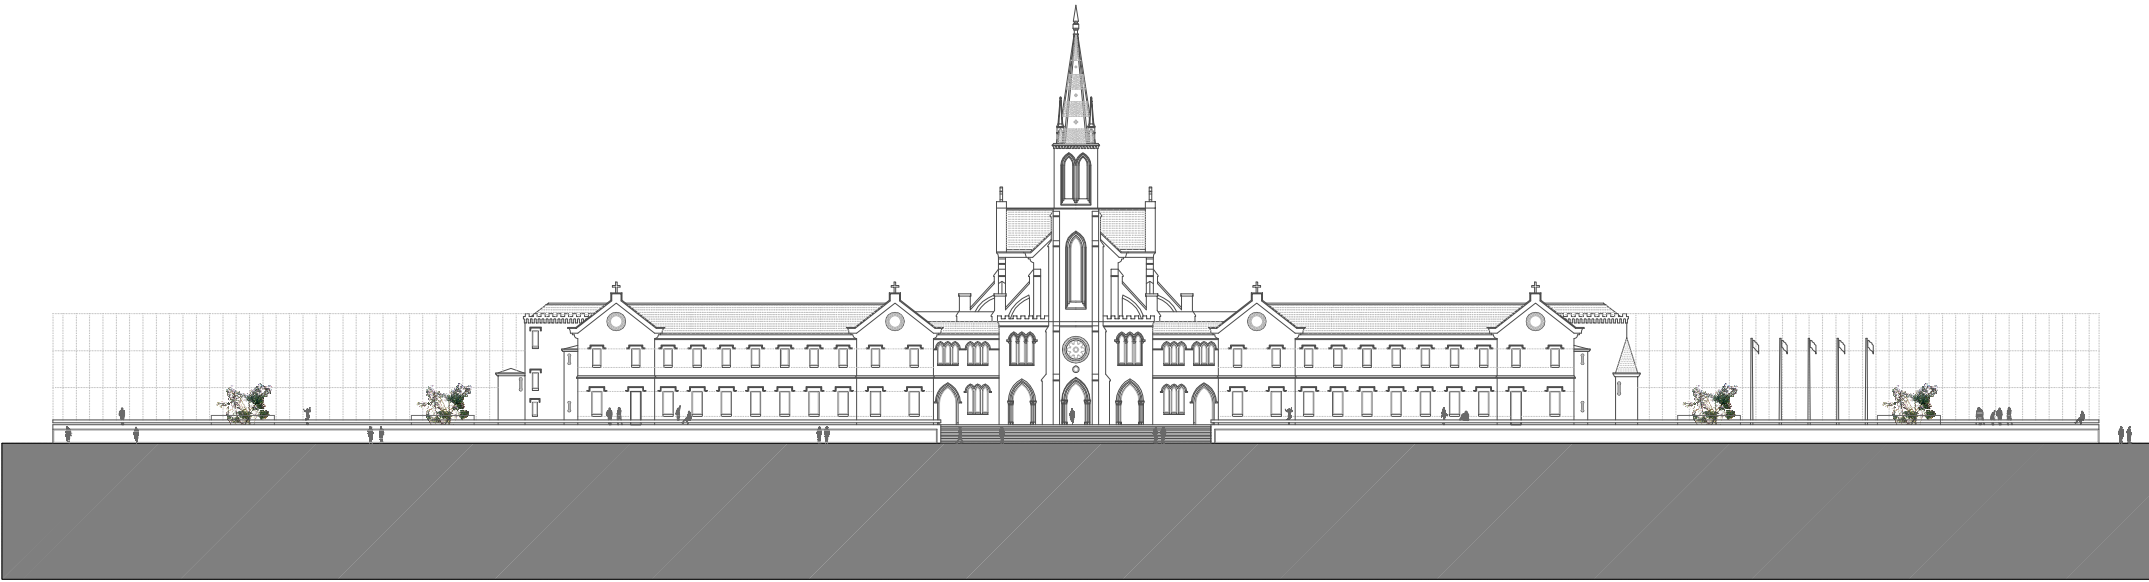

ALZADO A2 SUR (FACHADA ANTIGUA IGLESIA)


E: 1/400

...el actual edificio se asienta en solitario sobre una gran plataforma-zócalo...


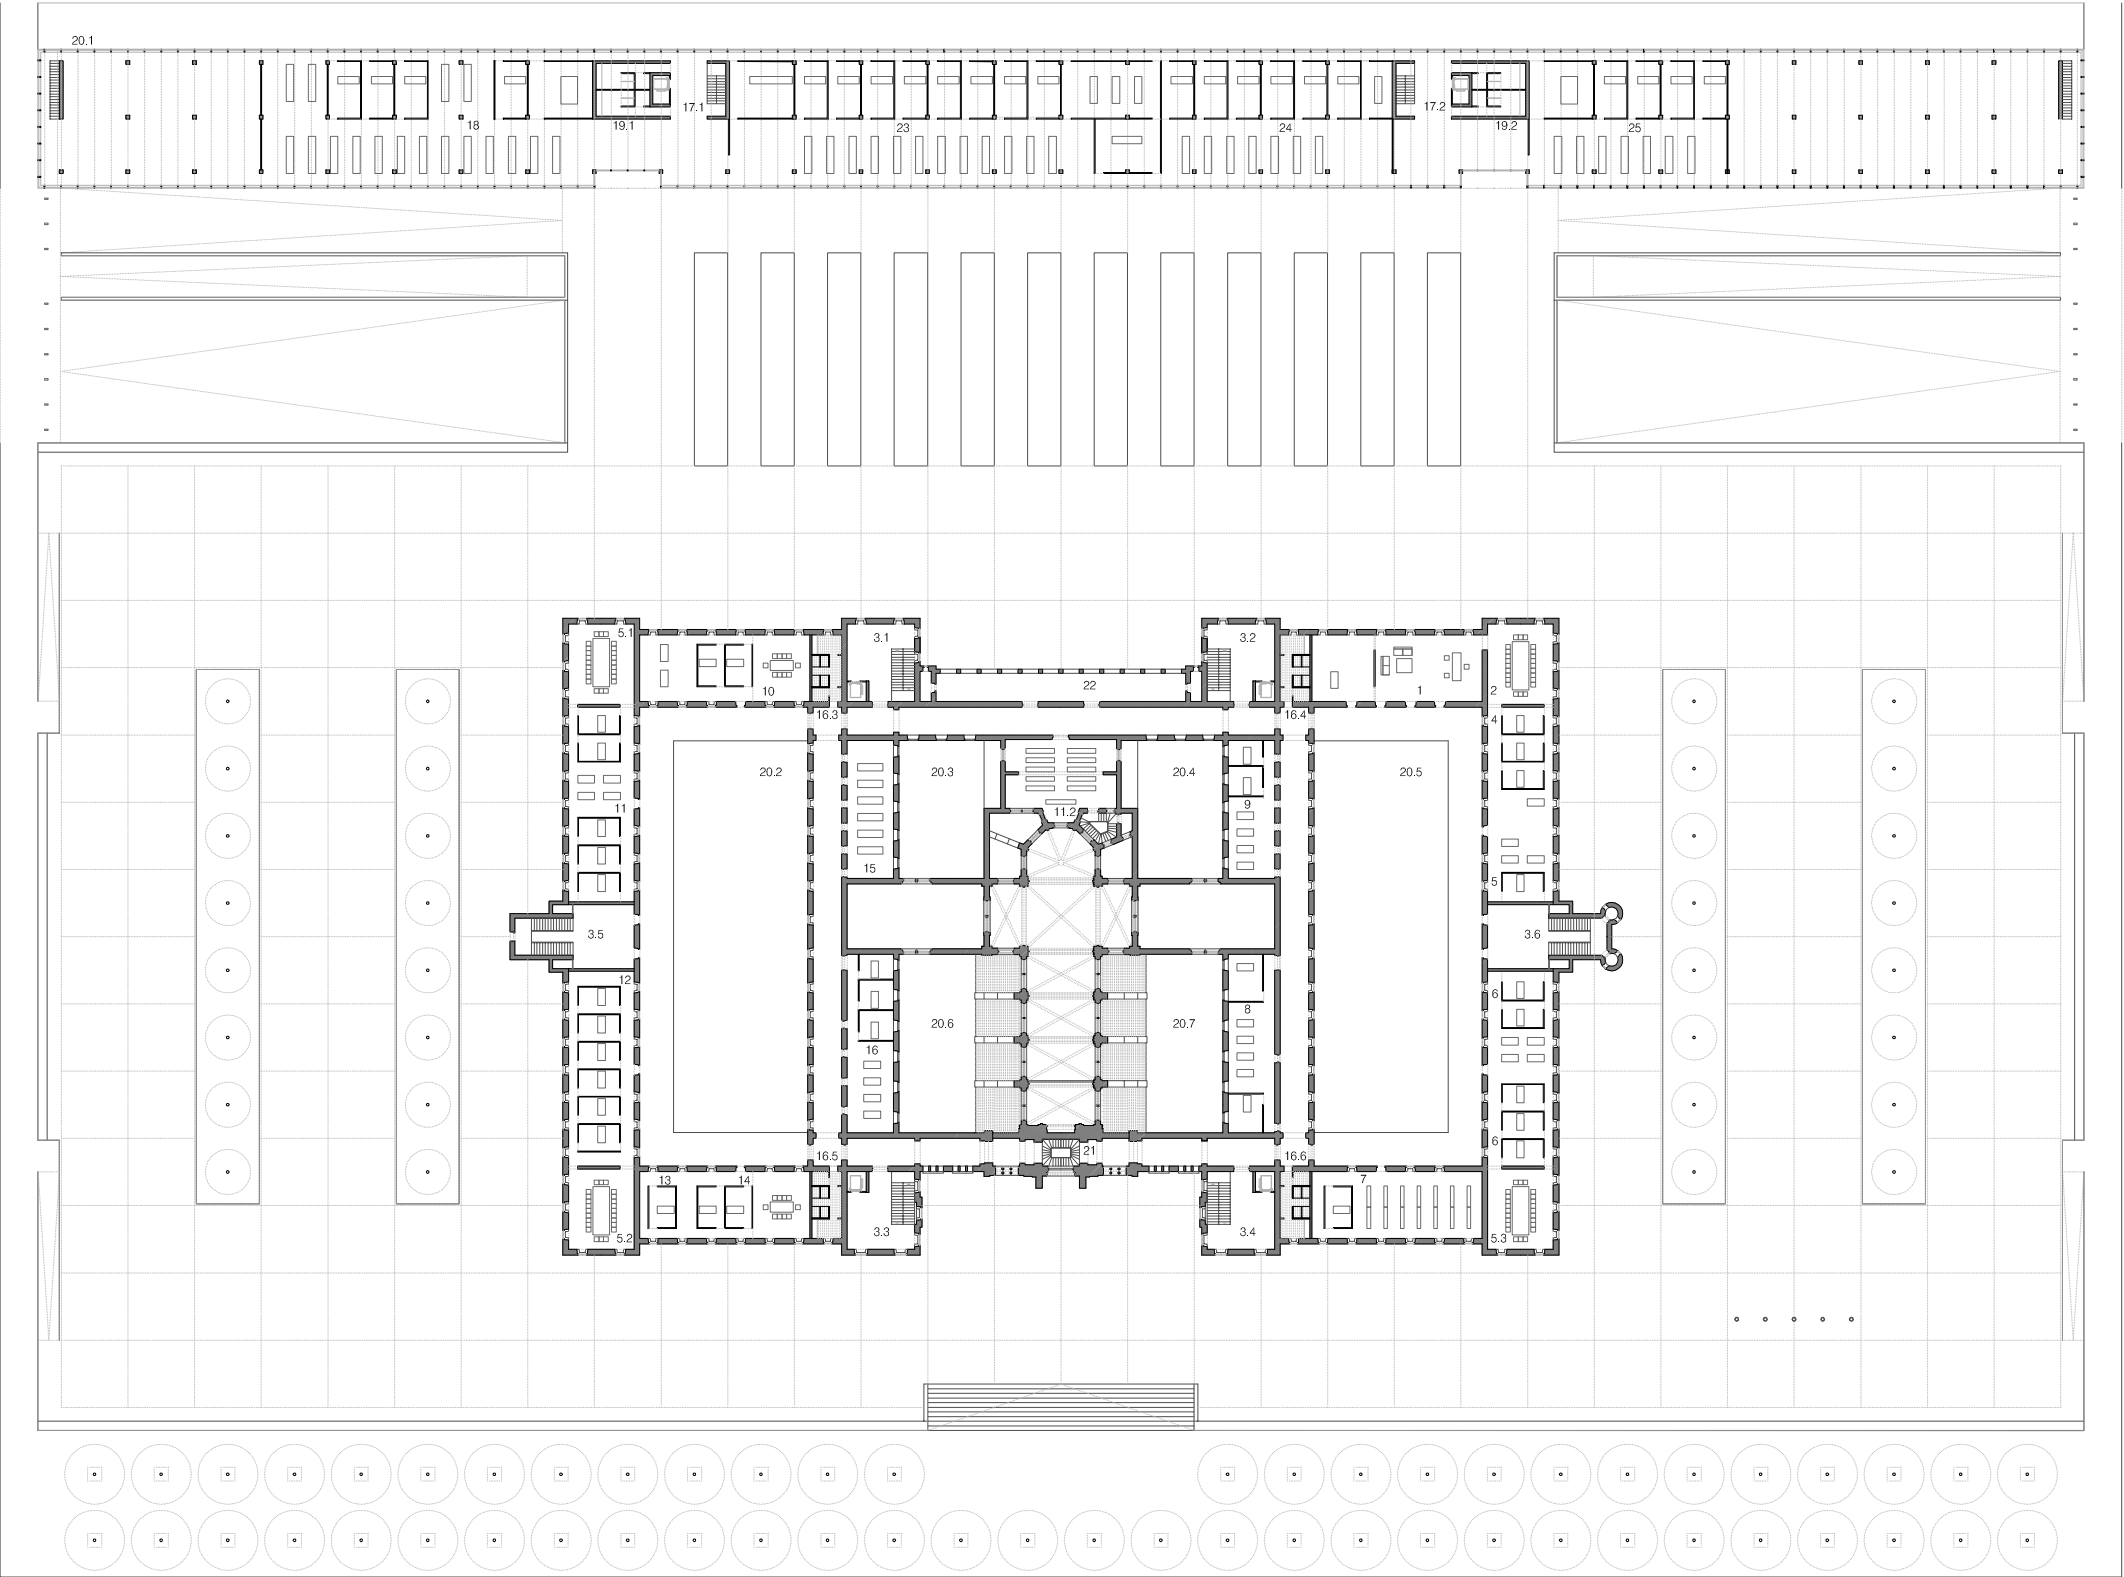


PLANTA PRIMERA
COTA +5.30
E: 1/400

1. DESPACHO ALCALDE 2. SALA DE REUNIÓN Y PROYECCIONES ALCALDE 3. NÚCLEOS DE COMUNICACIÓN VERTICAL (EDIFICIO ANTIGUO) 4. GABINETE DE CORPORACIÓN ALCALDÍA 5. SALAS REUNIÓN (TOTAL: 3) 6. SERVICIO JURÍDICO
7. BIBLIOTECA JURÍDICA 8. TESORERO 9. INTERVENTOR 10. PRESIDENCIA 11. UNIDAD ADMINISTRATIVA PRESID. 12. EUSKERA 13. C. CÍVICOS 14. COOPERACIÓN Y DESARROLLO 15. ARCHIVO PRESIDENCIA 16. TTES ALCALDE / CONCEJALES
17. NÚCLEOS COM. VERTICAL (BL. OFICINAS) 18. EDUCACIÓN 19. ASEOS (6 NÚCLEOS) 20. PATIOS 21. ESCALERAS TORRE 22. BALCÓN REPRESENTATIVO 23. AGENCIA REN. URBANA 24. ENSANCHE XXI 25. PLANIFICACIÓN Y ESTRATEGIA

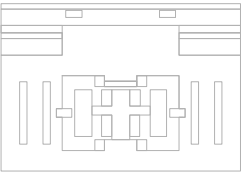

- PATIOS
- NÚCLEOS DE COMUNICACIÓN VERTICAL
- ÁREAS DE TRABAJO
- BALCÓN REPRESENTATIVO
- ALCALDÍA/PRESIDENCIA
- SALÓN DE PLENOS

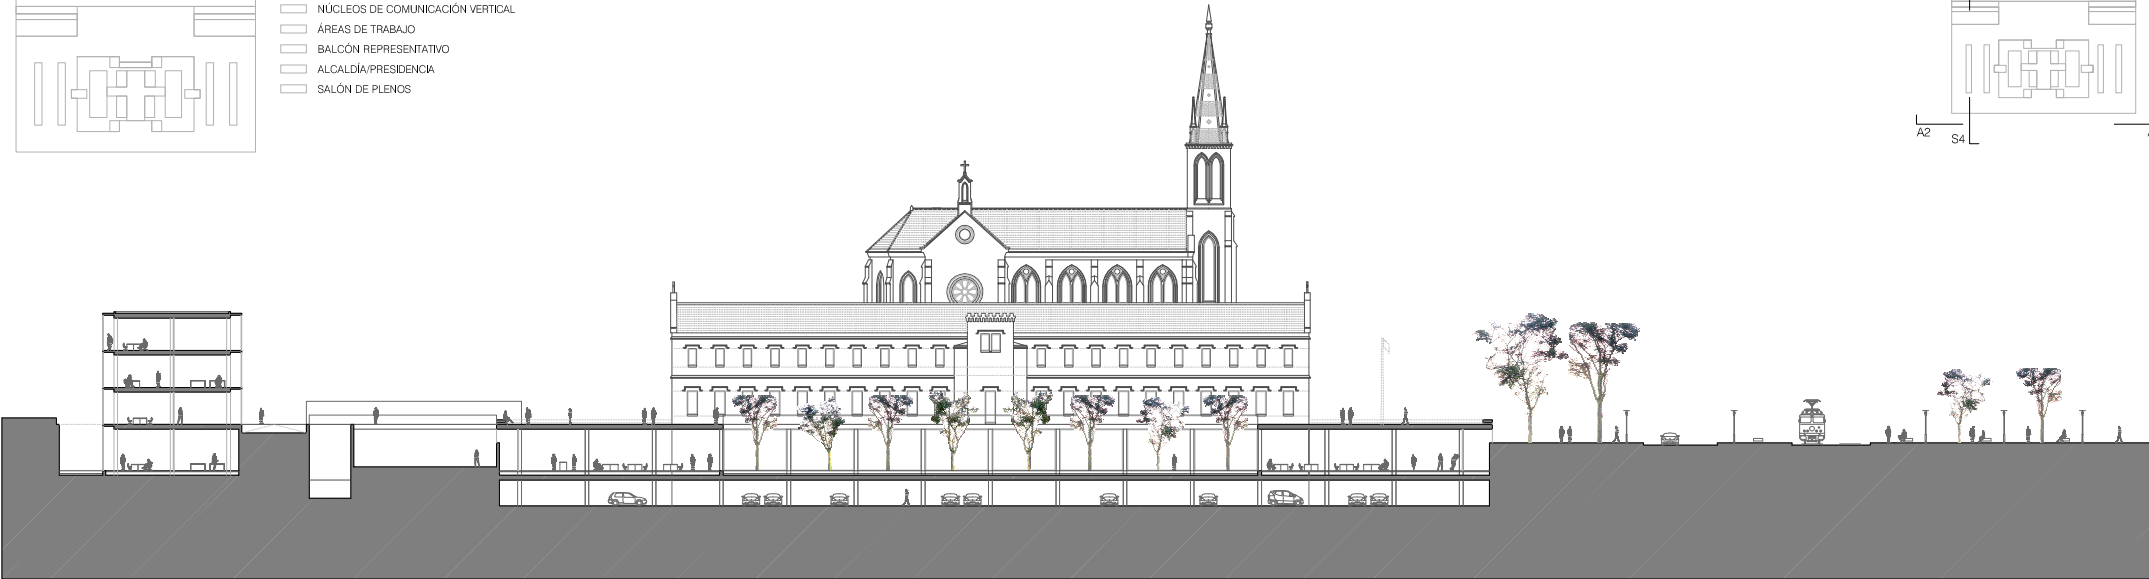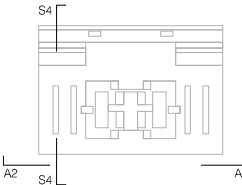

SECCIÓN S4 TRANSVERSAL

E: 1/400