

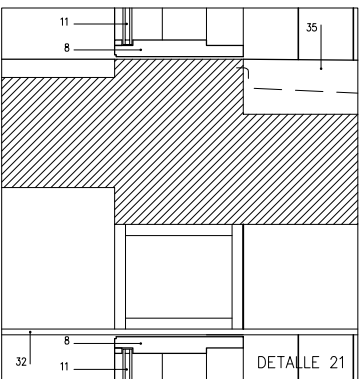
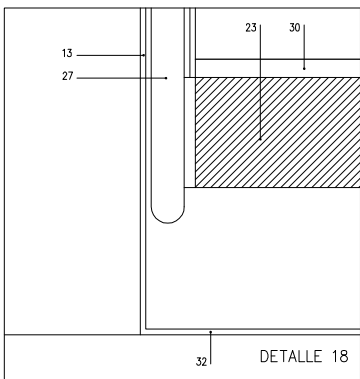
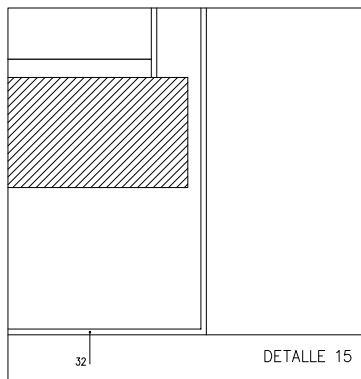
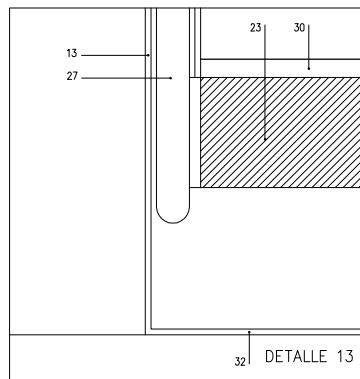
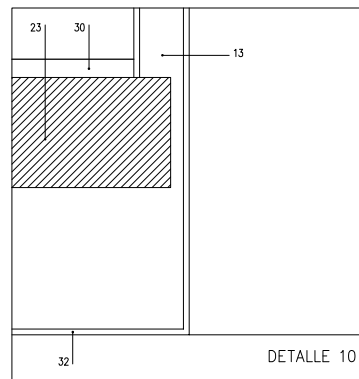
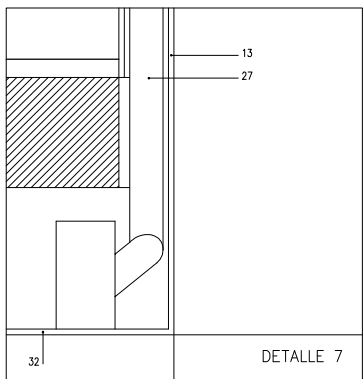
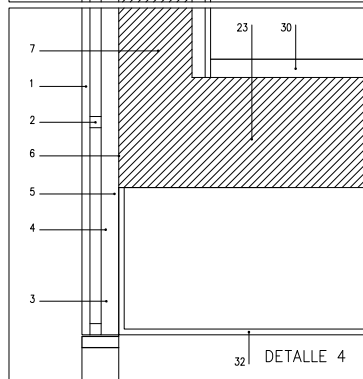
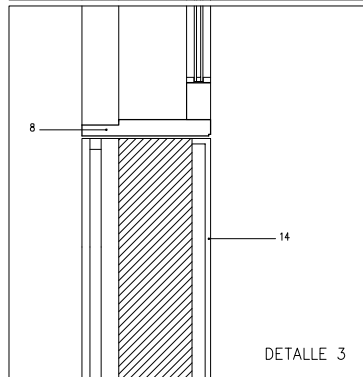
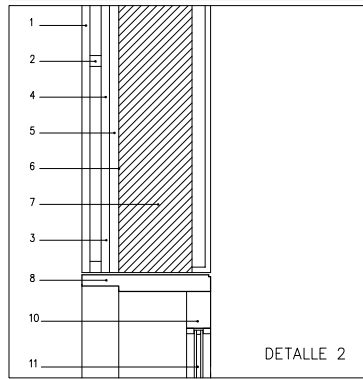
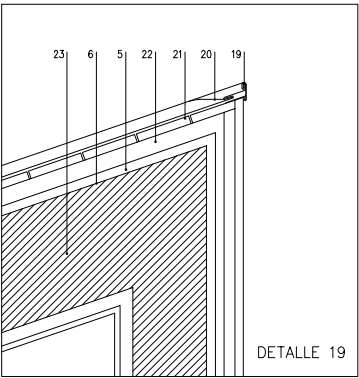
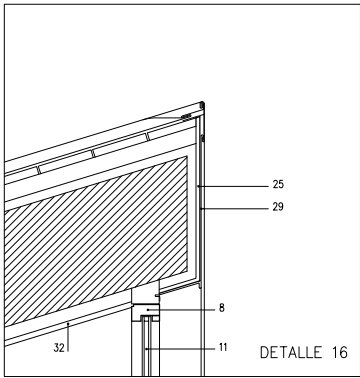
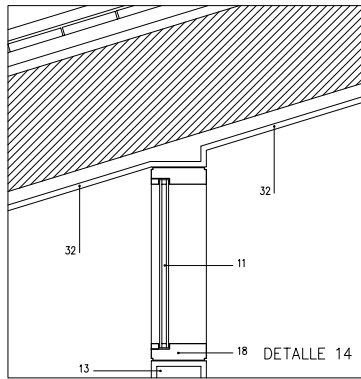
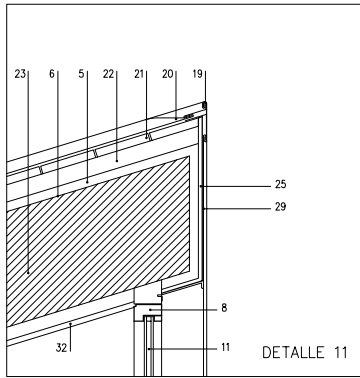
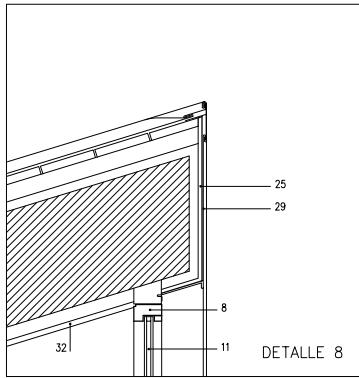
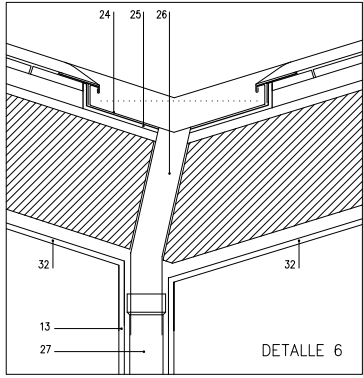
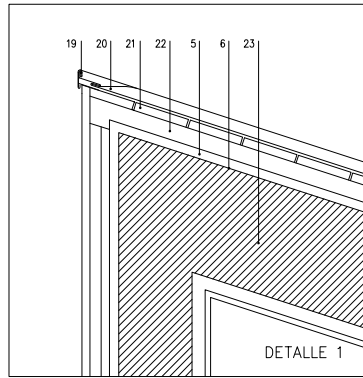


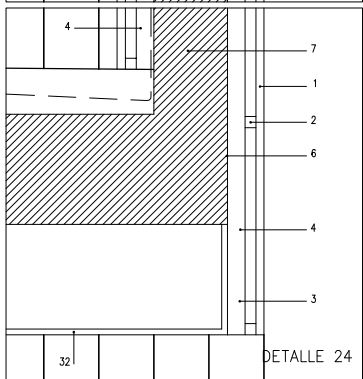

- 1.- TABLA CEDRO ROJO 150x22xL mm. VACSOLIZADO JUNTA ABIERTA 2mm.
COLOCADA VERTICAL CON TORNILLERIA INOX VISTA S/ RASTREL
BARNIZADO A PORO ABIERTO
- 2.- RASTREL HORIZONTAL 30x30mm PINO VACSOLIZADO PREBARNIZADO
COLOCADO SOBRE RASTREL VERTICAL C/ 50cm APROX S/DESARROLLO
- 3.- RASTREL VERTICAL 30x45mm PINO VACSOLIZADO PREBARNIZADO
COLOCADO SOBRE HORMIGON C/80cm APROX. S/ DESARROLLO
- 4.- CAMARA DE AIRE E=23mm.
- 5.- AISLANTE E=25mm S/ PRESUPUESTO
- 6.- PINTURA IMPERMEABLE S/ PRESUPUESTO
- 7.- MURO HORMIGON ARMADO E= 20cm
- 8.- CARPINTERIA CEDRO ROJO VACSOLIZADO, BARNIZADA A PORO ABIERTO
HERRAJES SEGUN PLANOS
- 10.- CORREDERA CEDRO ROJO VACSOLIZADO, BARNIZADA A PORO ABIERTO
HERRAJES SEGUN PLANOS
- 11.- VIDRIO S/ PRESUPUESTO
- 13.- TABIQUE INTERIOR 15cm. PLADUR SOBRE BASTIDOR GALVANIZADO
- 14.- TRASDOSADO DE PLADUR CON AISLANTE INTERIOR S/ PRESUPUESTO
- 18.- VENTANA INTERIOR EN MADERA MACIZA LACADA
HERRAJES SEGUN PLANOS
- 19.- REMATE ESQUINA H=5cm ZINC PREPATINADO ENGATILLADO E=0.7mm
- 20.- CUBIERTA ZINC PREPATINADO E=0.7mm
CON JUNTA ALZADA ENGATILLADA C/50cm
- 21.- TARIMA PINO VACSOLIZADO CON JUNTA ABIERTA
- 22.- RASTREL PINO VACSOLIZADO 70x50mm.
- 23.- FORJADO DE HORMIGON S/ ESTRUCTURA.
- 24.- CANALON ZINC PREPATINADO E=1.2mm DESARROLLO 64cm x L
- 25.- LAMINA DELTA
- 26.- BAJANTE ZINC PREPATINADO SOLIDARIA A CANALON #90
- 27.- BAJANTE PVC #90
- 28.- CANALON ZINC PREPATINADO E=1.2mm DESARROLLO 55cm x L
- 29.- FRENTE ZINC PREPATINADO E=0.7mm DESARROLLO 62cm x L
- 30.- TARIMA FLOTANTE PARKLEX SOBRE RECRECIDO NIVELACION E=5cm TOTAL
- 31.- TARIMA FLOTANTE PARKLEX SOBRE RECRECIDO NIVELACION E=10cm TOTAL
- 32.- TECHO FALSO PLADUR (TIPO WA EN TECHOS EXTERIORES)
- 33.- TAPA CEDRO ROJO VACSOLIZADO, BARNIZADA A PORO ABIERTO 40x4.5xL cm
- 34.- PAVIMENTO PORCHES PB HORMIGON PULIDO CON IMPERMEABILIZACION
LAMINA POLIMERICA EN CARA INFERIOR E=10cm TOTAL
- 35.- PAVIMENTO TERRAZA P1 HORMIGON PULIDO CON IMPERMEABILIZACION
DOBLE LAMINA POLIMERICA, S/FORMACION DE PENDIENTE
Y FIELTRO SEPARADOR EN CARA INFERIOR E=15cm TOTAL

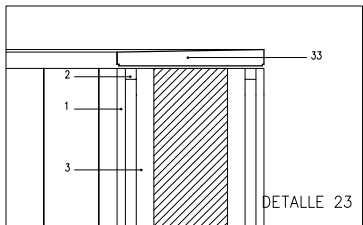

NOTA: TODAS LAS MEDIDAS SE COMPROBARAN EN OBRA

PLANO NO DEFINITIVO
PROYECTO EJECUCION

PROYECTO
VIVIENDA UNIFAMILIAR EN
POLIG. SAN PRUDENCIO NORTE
PARCELA Nº 3 (VITORIA-GASTEIZ)


PLANO
SECCION CONSTRUCTIVA VERTICAL

ARQUITECTOS

ROBERTO ERCILLA MIGUEL ANGEL CAMPO

N PROYECTO 0002 FECHA MARZO-2000

ESCALA 1/10 N PLANO A12

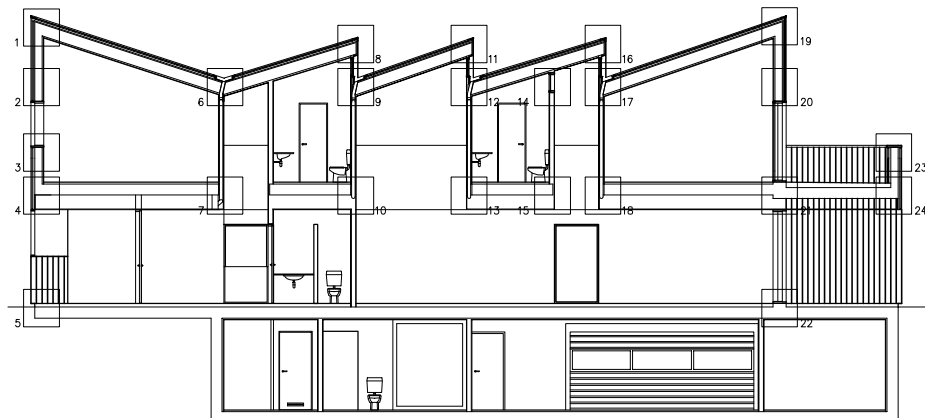

SECCION 2