




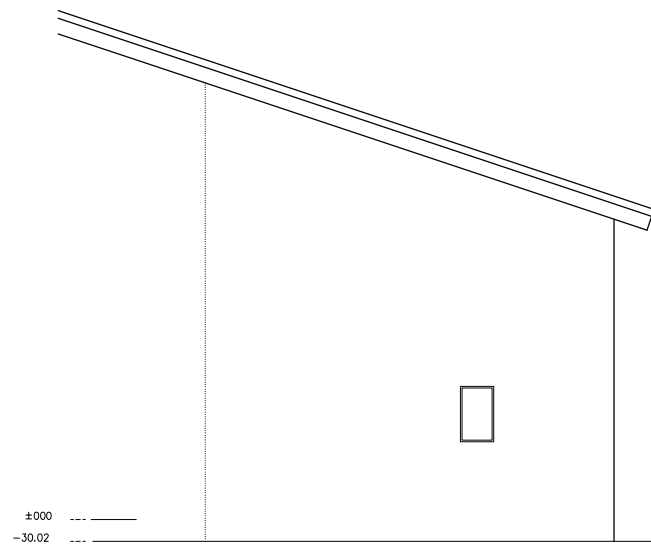


ALZADO OESTE

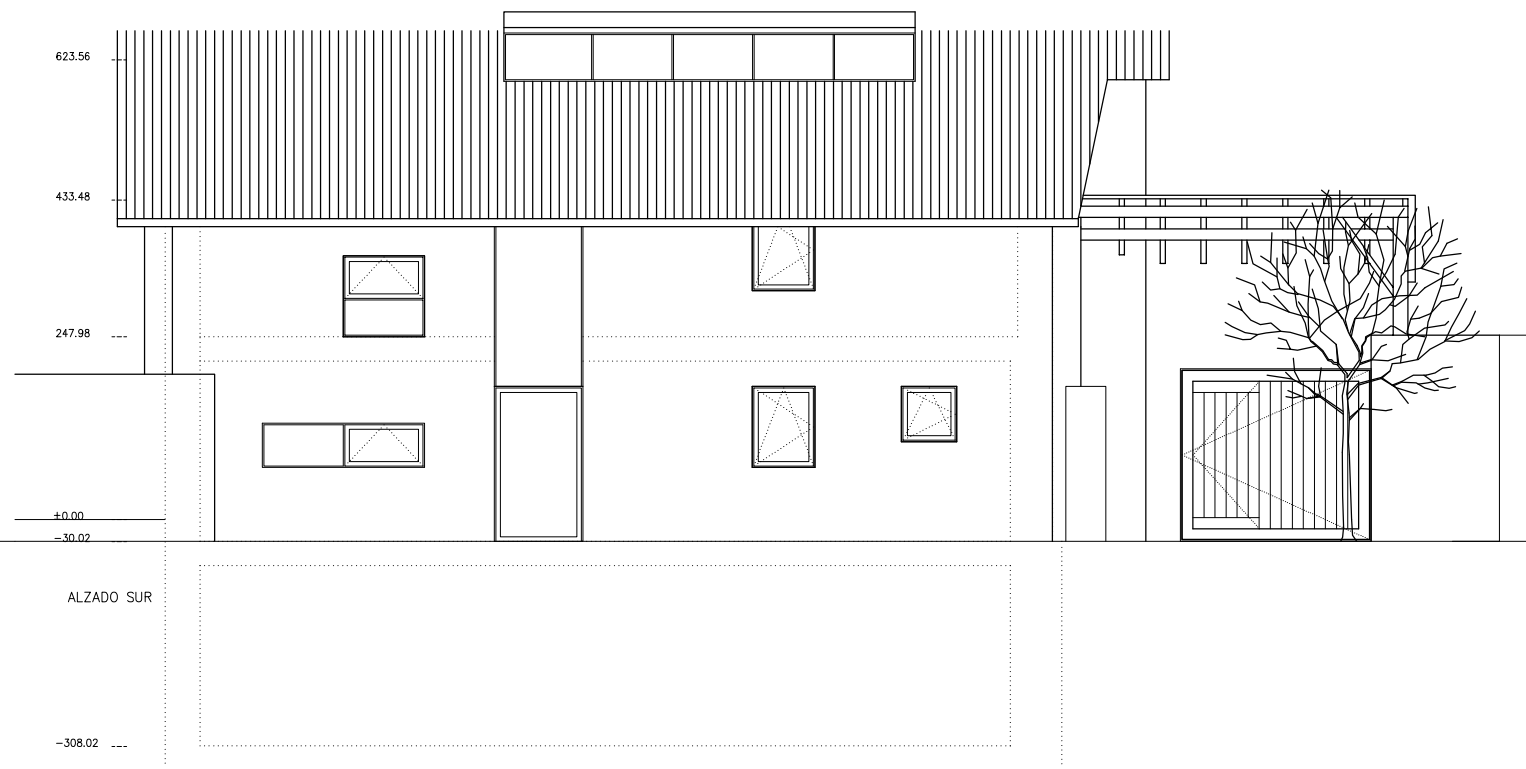


ALZADO SUR

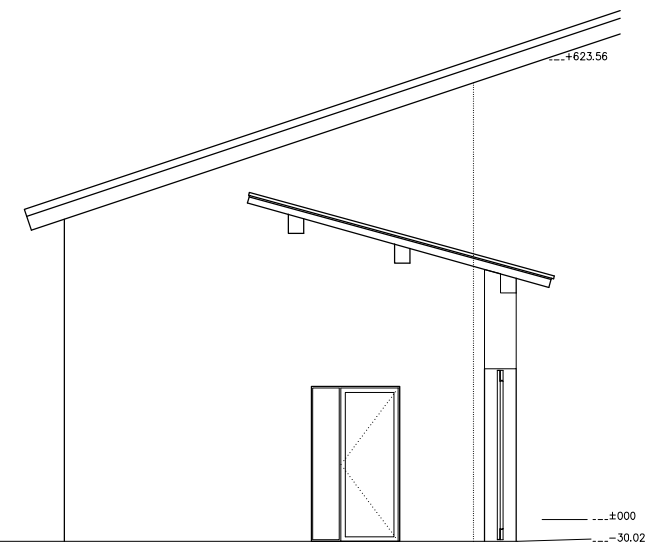


ALZADO ESTE

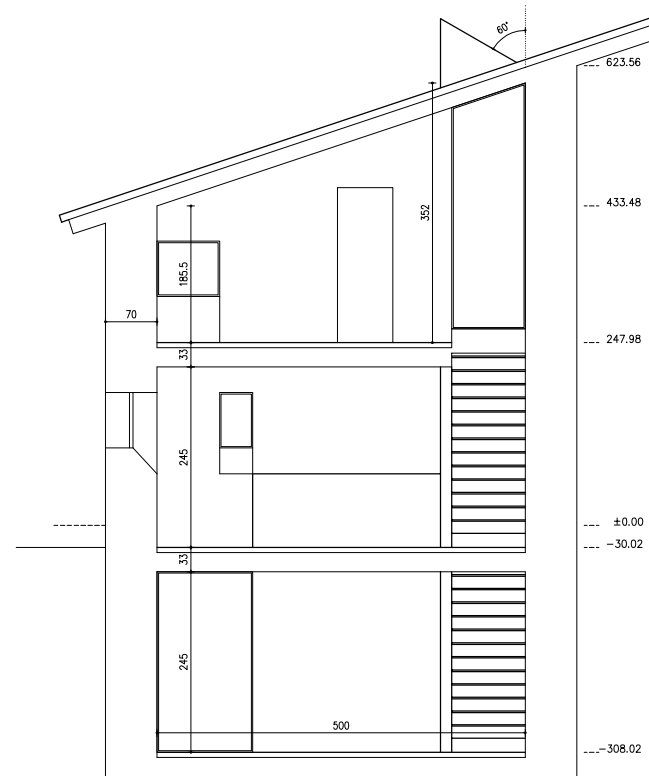


SECCION 1-1

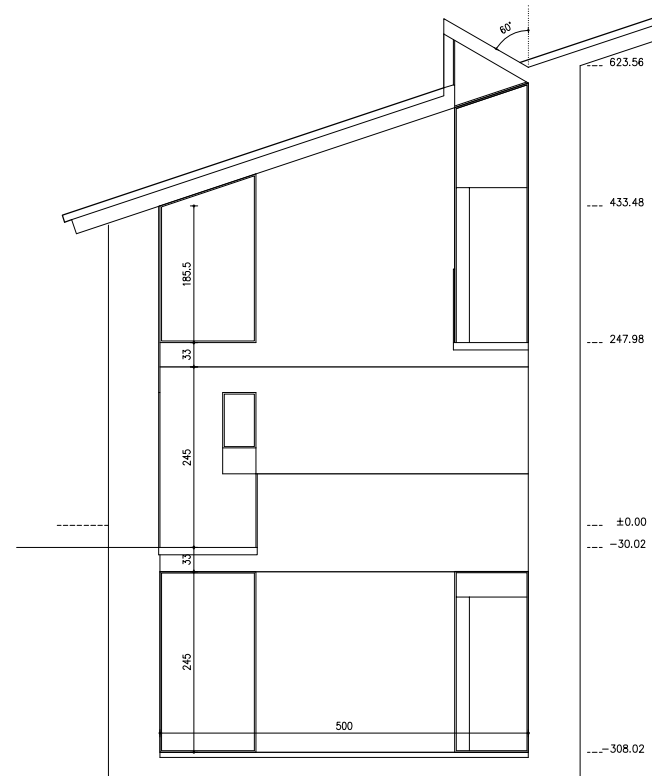

SECCION 2-2

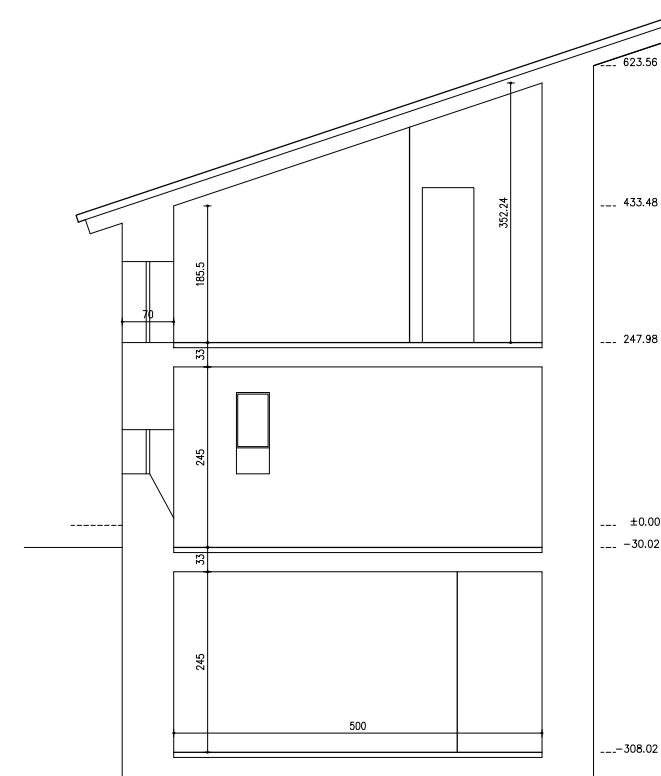

SECCION 3-3

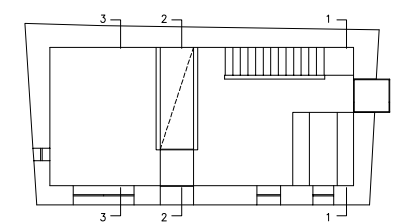

PLANO NO DEFINITIVO

PROYECTO
REFORMA VIVIENDA

PLANO
ESTADO REFORMADO
ALZADOS, SECCION 1-1,
SECCION 2-2, SECCION 3-3

ARQUITECTO

ROBERTO ERCILLA	MIGUEL ANGEL CAMPO
N PROYECTO	FECHA
995	JULIO-99
ESCALA	N PLANO
1/50	A07