




Sección HH

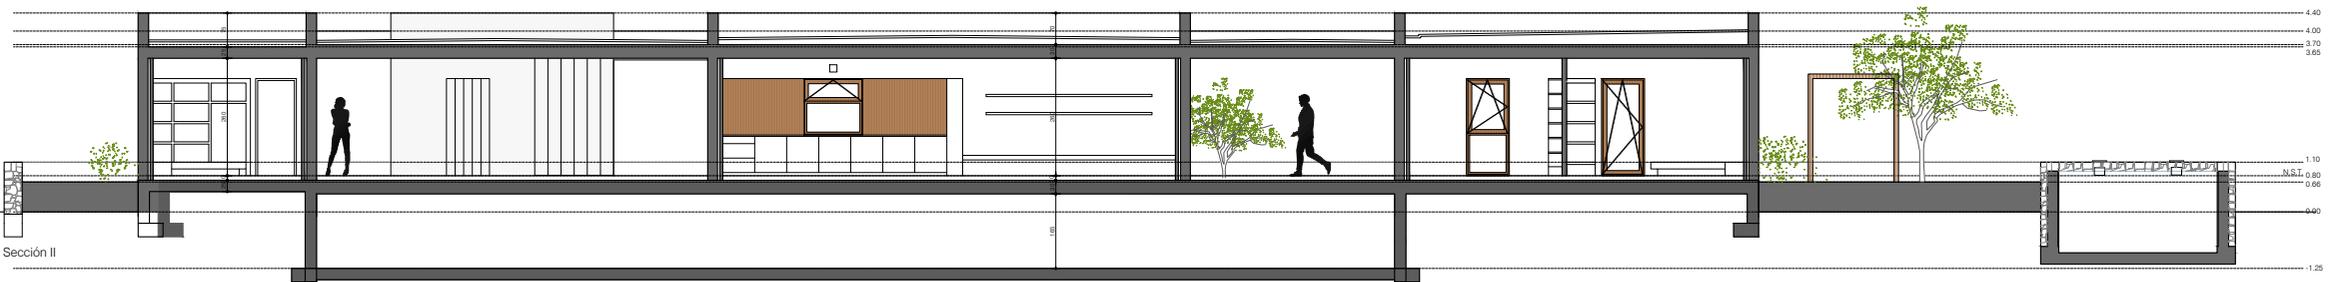

Sección II

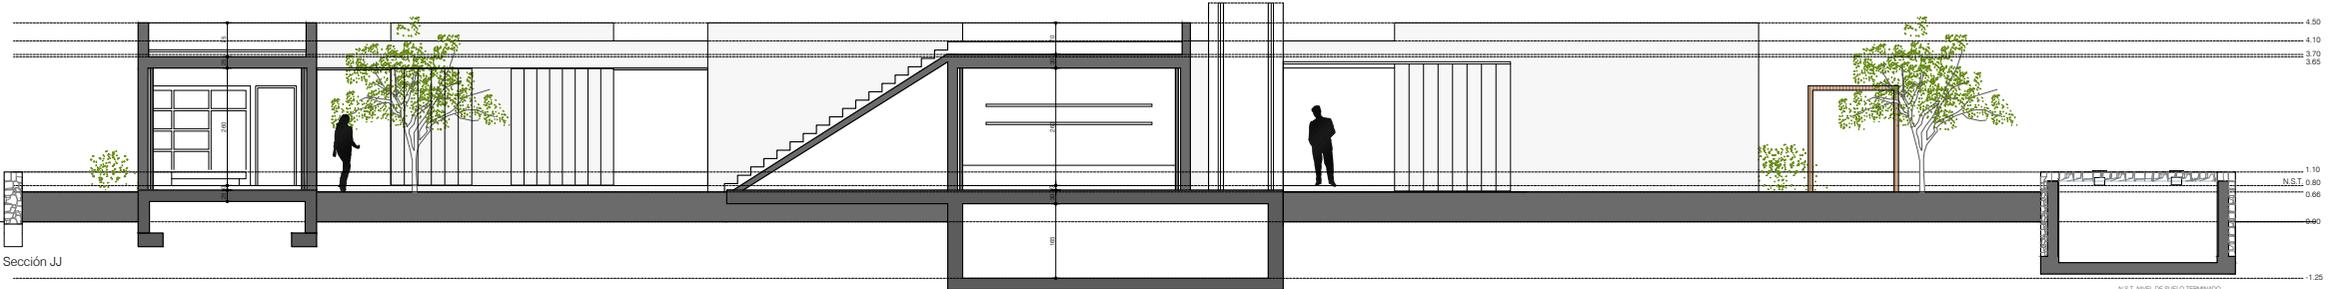

Sección JJ

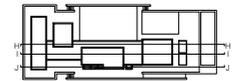

N.S.T. NIVEL DE SUELO TERMINADO
 TODAS LAS MEDIDAS SE COMPROBARÁN EN OBRA
 ESTE PLANO CONTIENE INFORMACIÓN EN COLOR
 PLANO NO DEFINITIVO
 PROYECTO EJECUCIÓN



PLANO
A09R4

SECCIÓN HH
 SECCIÓN II
 SECCIÓN JJ

PROYECTO
 VIVIENDA AUTOSUFICIENTE EN SAN RAFAEL, IBIZA

Nº. PROYECTO: FECHA:

1110 ENERO 2014

REVISADO: ESCALA:

V.O. 1:50

PROYECTADO: ESCALA PLANO REDUCIDO 1/75

ROBERTO ESCILLO ABALUIS MARC TUI TORRES