


PLANTA BAJA

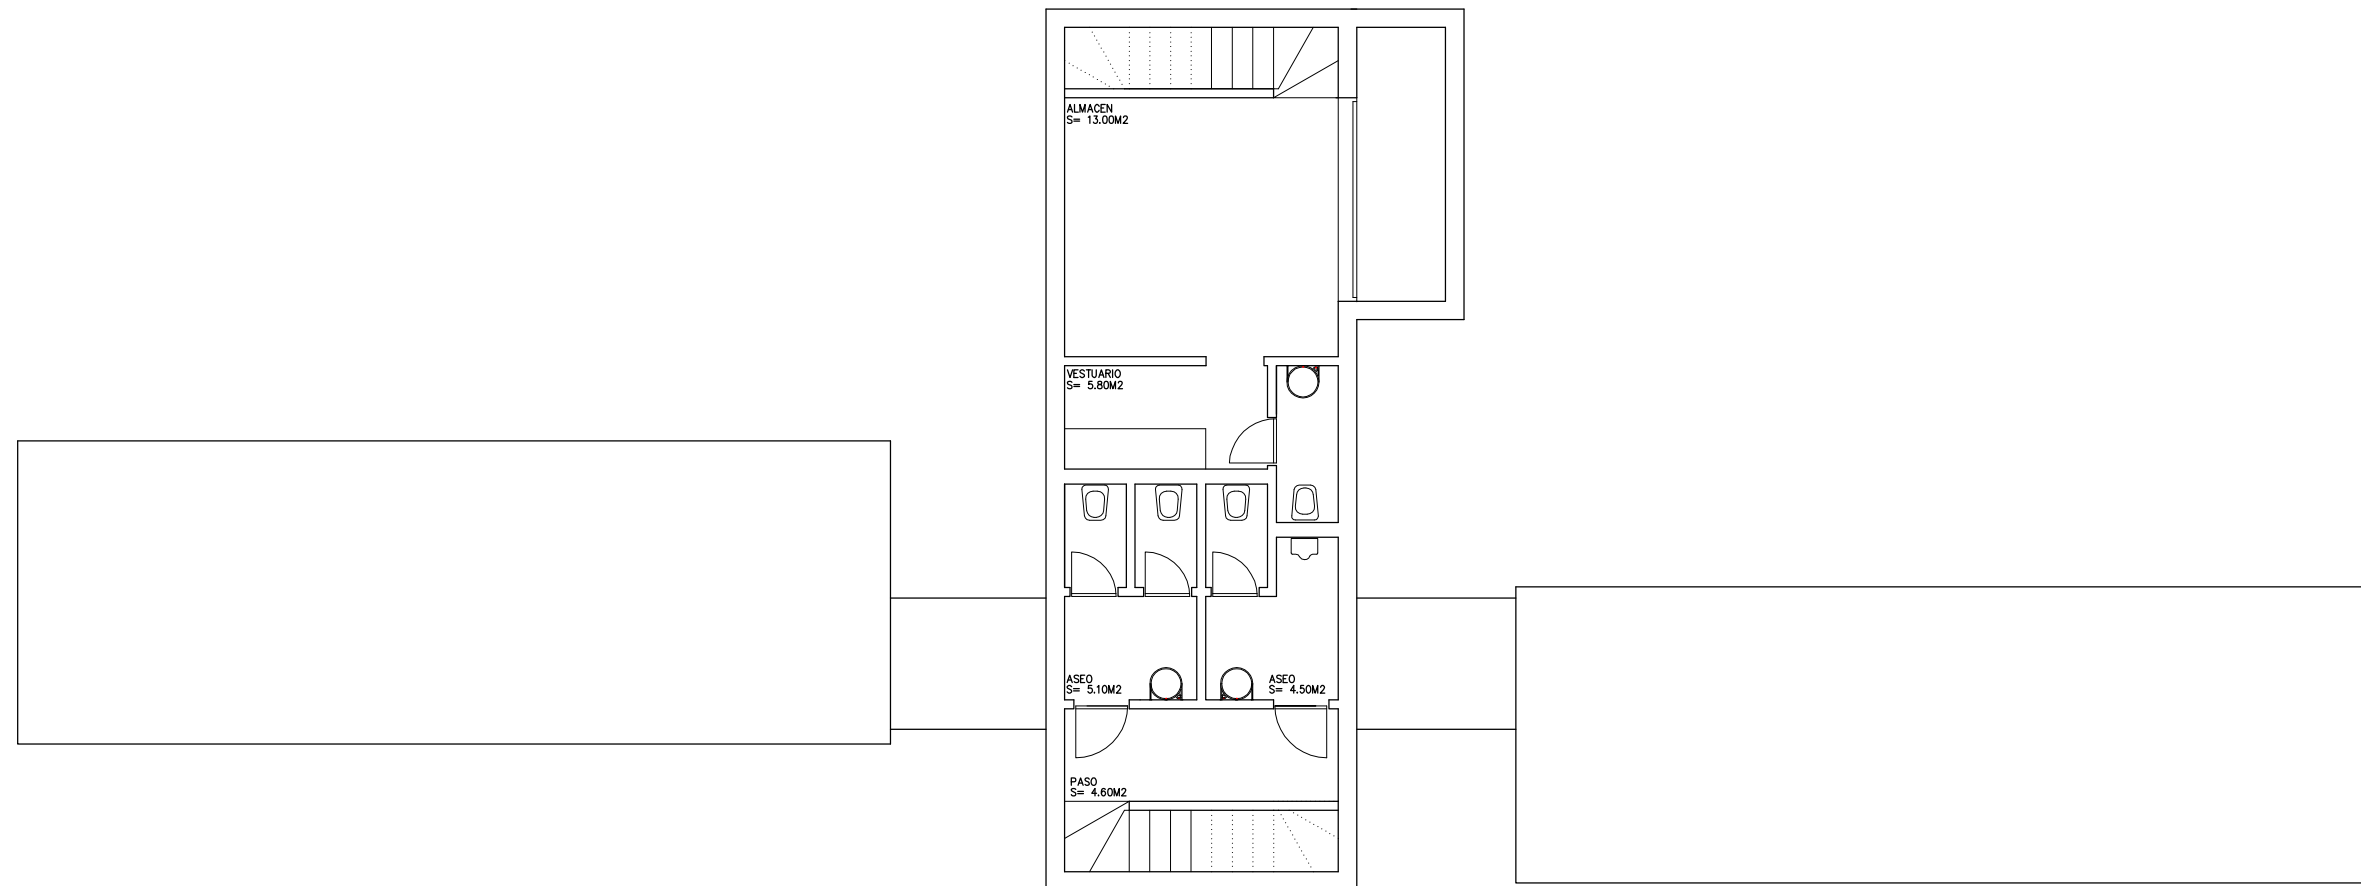

PLANTA SOTANO

PLANO NO DEFINITIVO

PROYECTO  
QUIOSCO EN EL  
PARQUE DE LA FLORIDA

PLANO  
PLANTA SOTANO / PLANTA BAJA  
MUEBLES

ARQUITECTO

ROBERTO ERILLA      MIGUEL ANGEL CAMPO

N PROYECTO      FECHA  
956      SEP-95

ESCALA      N PLANO  
1/50      A-03