




ALZADO SUR

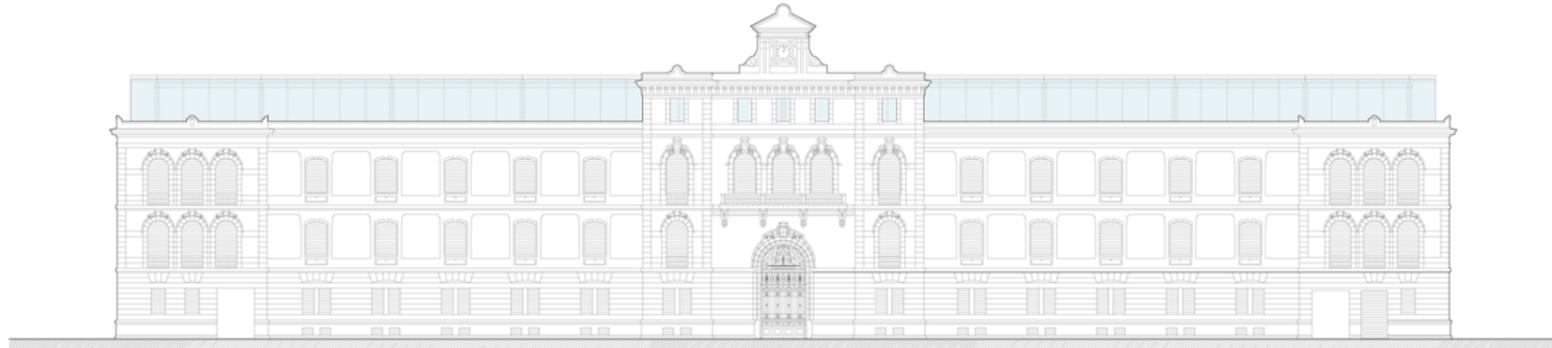


ALZADO ESTE

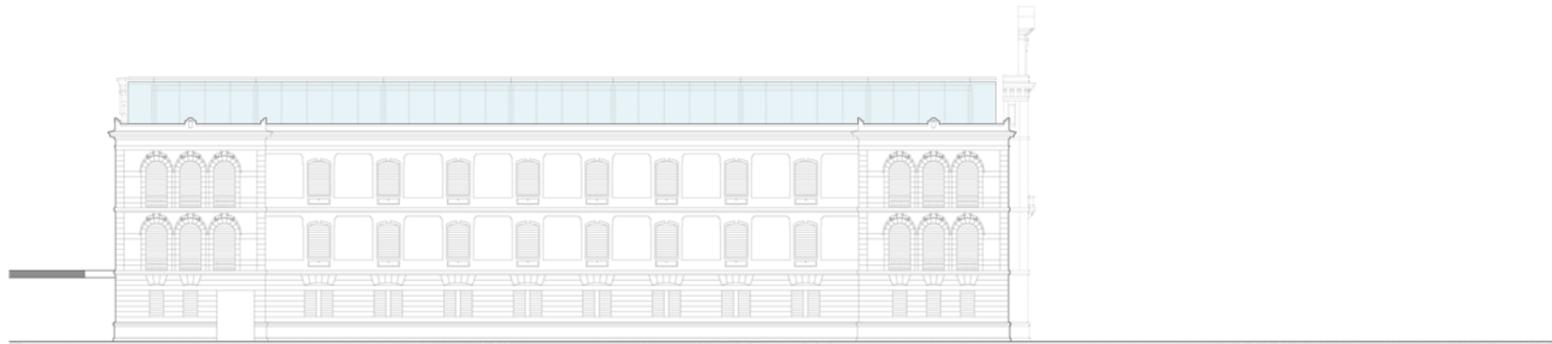

ALZADO NORTE

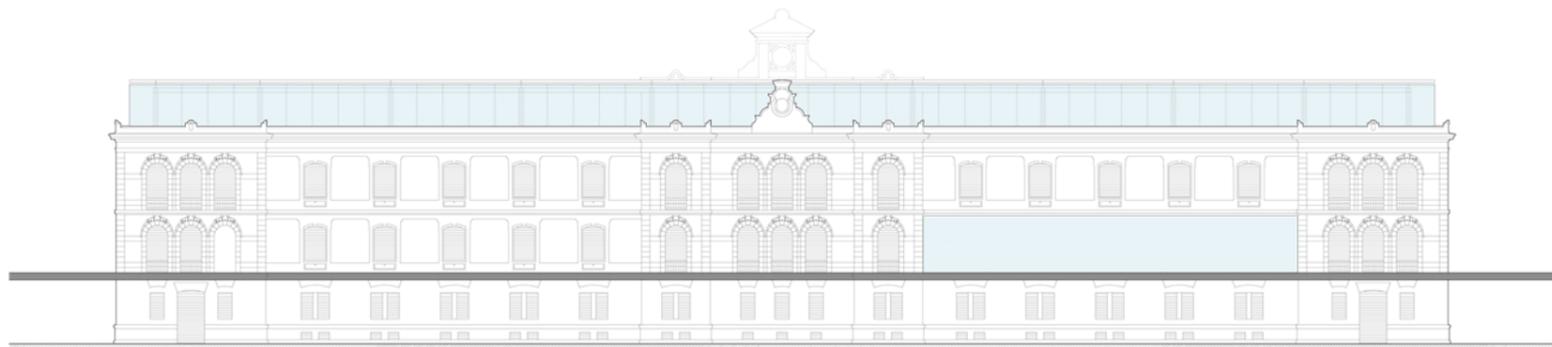


ALZADO OESTE

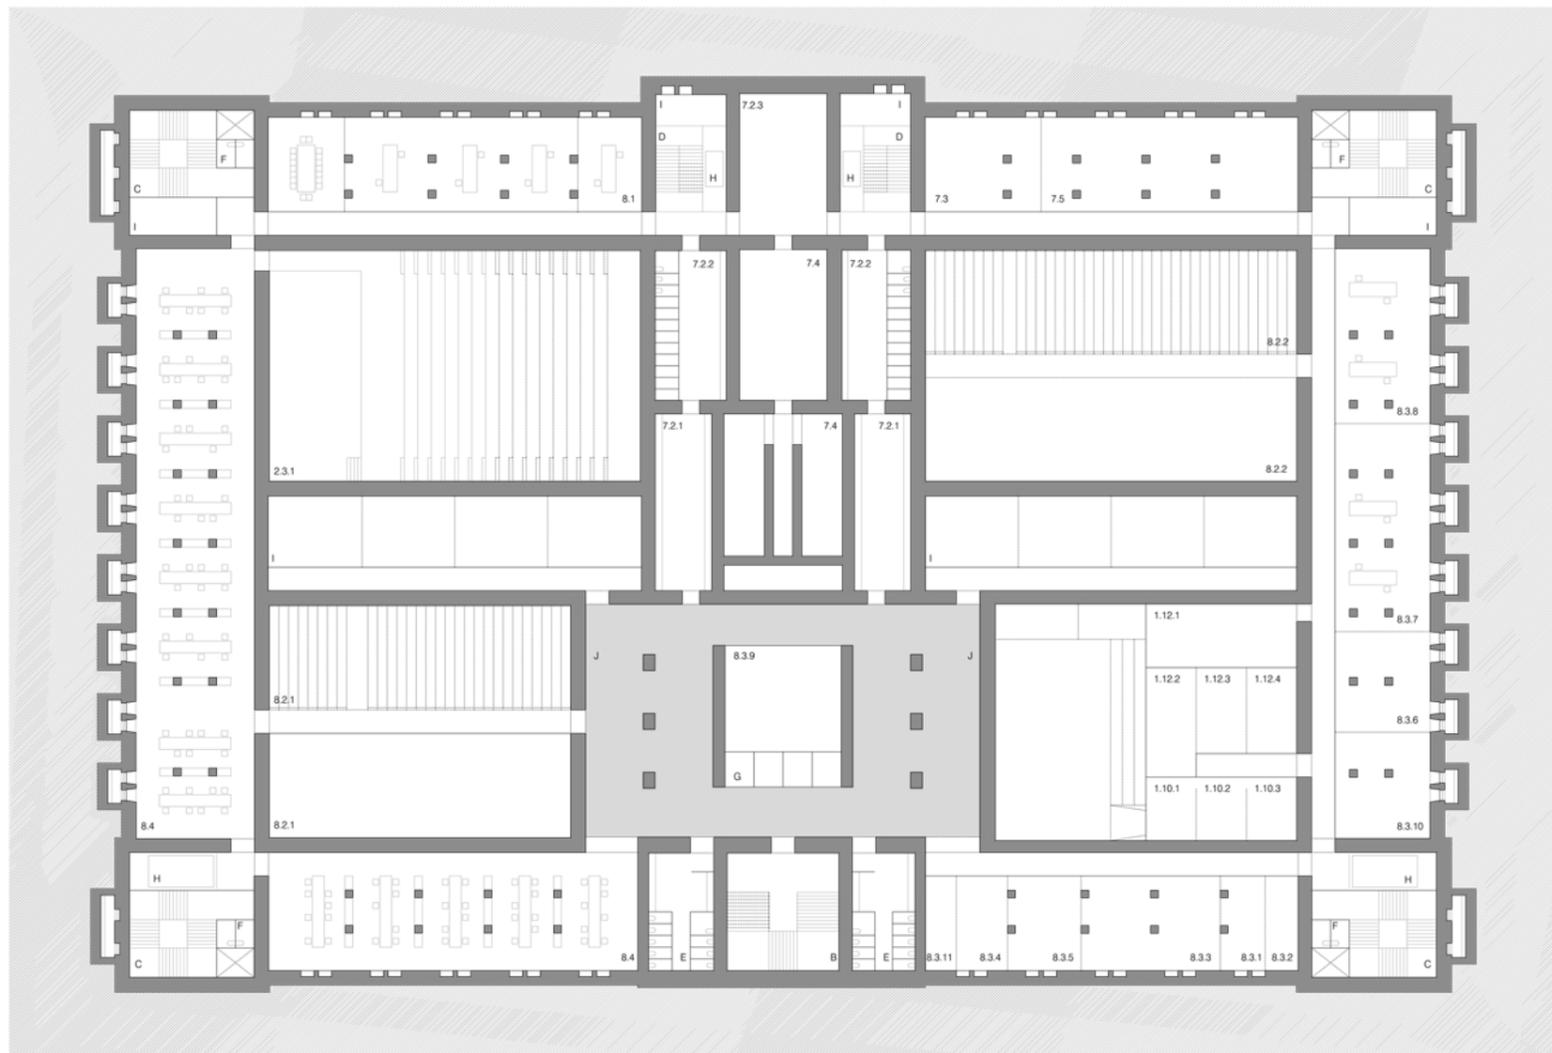

PLANTA -1

PLANTA -1		SC: 7.400 m ²
1.-Producción AV		
1.10.- Postproducción 63 m ²		
1.10.1	Uso interno+lab. formatos	21 m ²
1.10.2	En cesión-alquiler	21 m ²
1.12.3	Audio	21 m ²
1.12.- Laboratorio sonido 170 m ²		
1.12.1	Laboratorio sonido	70 m ²
1.12.2	Cabina técnico sonido	40 m ²
1.12.3	Cabina de locuciones	30 m ²
1.12.4	Almacén	30 m ²
2.-Exhibición		
2.3.- Salas de proyección		
2.3.1	Sala de proyección nº1 (evacuación)	----
7.-Servicios generales		
7.2.- Servicios auxiliares 370 m ²		
7.2.1	Taquilla	140 m ²
7.2.2	Vestuarios	150 m ²
7.2.3	Zona de descanso	80 m ²
7.3.-	Mantenimiento / almacenes	90 m ²
7.4.-	Almacén 1	200 m ²
7.5.-	Almacén 2	250 m ²
8.-Filmoteca vasca		
8.1.- Oficina dirección general 250 m ²		
8.2.- Archivos 1.100 m ²		
8.2.1	Copias de preservación y uso	500 m ²
8.2.2	Soportes magnéticos y rígidos	600 m ²
8.3.- Área técnica y restauración 875 m ²		
8.3.1	Oficina jefe técnico	40 m ²
8.3.2	Oficina movimiento	20 m ²
8.3.3	Almacén, tránsito y etiquetado	110 m ²
8.3.4	Documentación fondos fílmicos	40 m ²
8.3.5	Mantenimiento / suministros	50 m ²
8.3.6	Recuperación	90 m ²
8.3.7	Restauración	175 m ²
8.3.8	Reproducción	150 m ²
8.3.9	Sala de proyección	90 m ²
8.3.10	Almacén de exposiciones	90 m ²
8.3.11	Locales auxiliares	20 m ²
8.4.- Biblioteca y documentación 820 m ²		
B.- Escalera protegida principal 100 m ²		
C.- Escalera protegida 4x50 m ²		
D.- Escalera protegida restringida 2x30 m ²		
E.- Aseos generales 2x60 m ²		
F.- Aseos zona (adaptados) 4x7 m ²		
G.- Ascensores públicos 30 m ²		
H.- Montacargas-ascensor (restringido) 75 m ²		
I.- Instalaciones 594 m ²		
J.- Distribuidor (Expo filmoteca) 520 m ²		

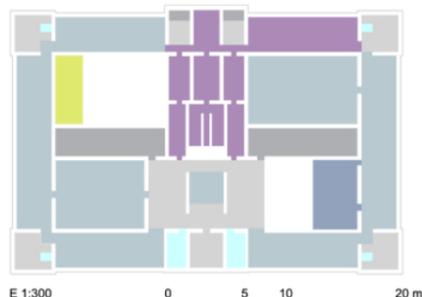

E 1:300 0 5 10 20 m