



ALZADO CDU

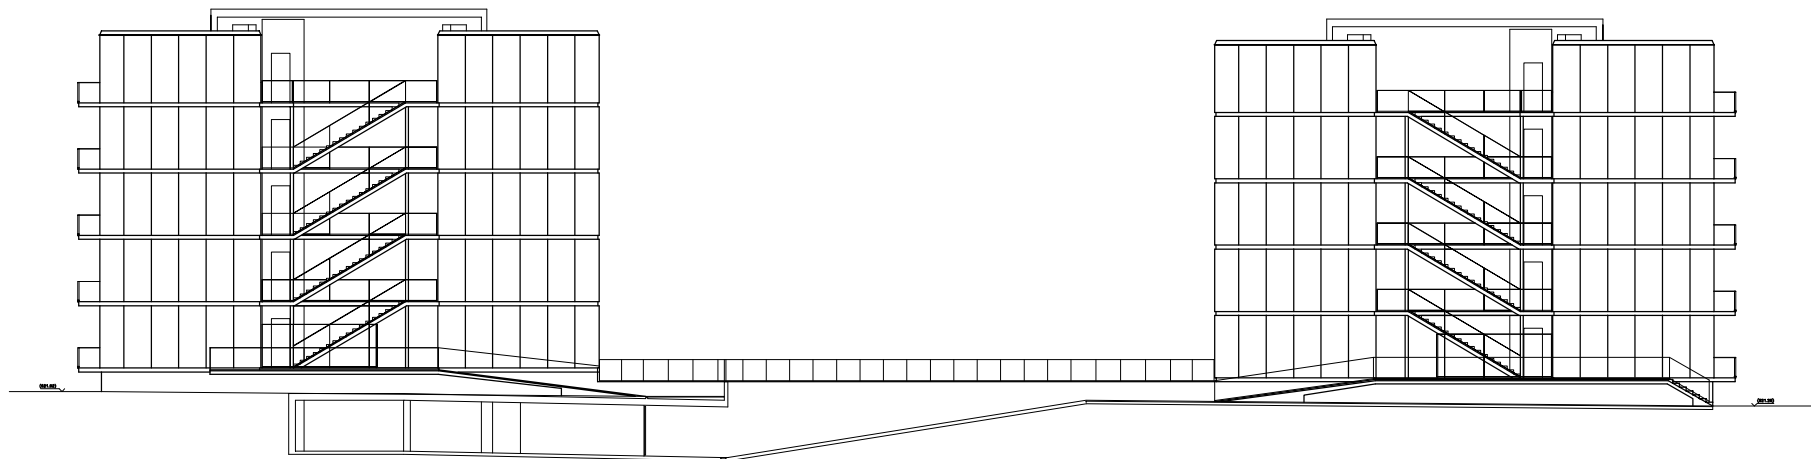

ALZADO AFGL

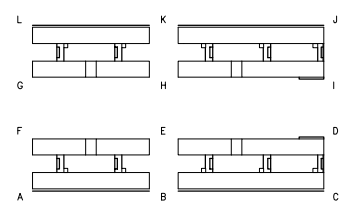

PLANO NO DEFINITIVO