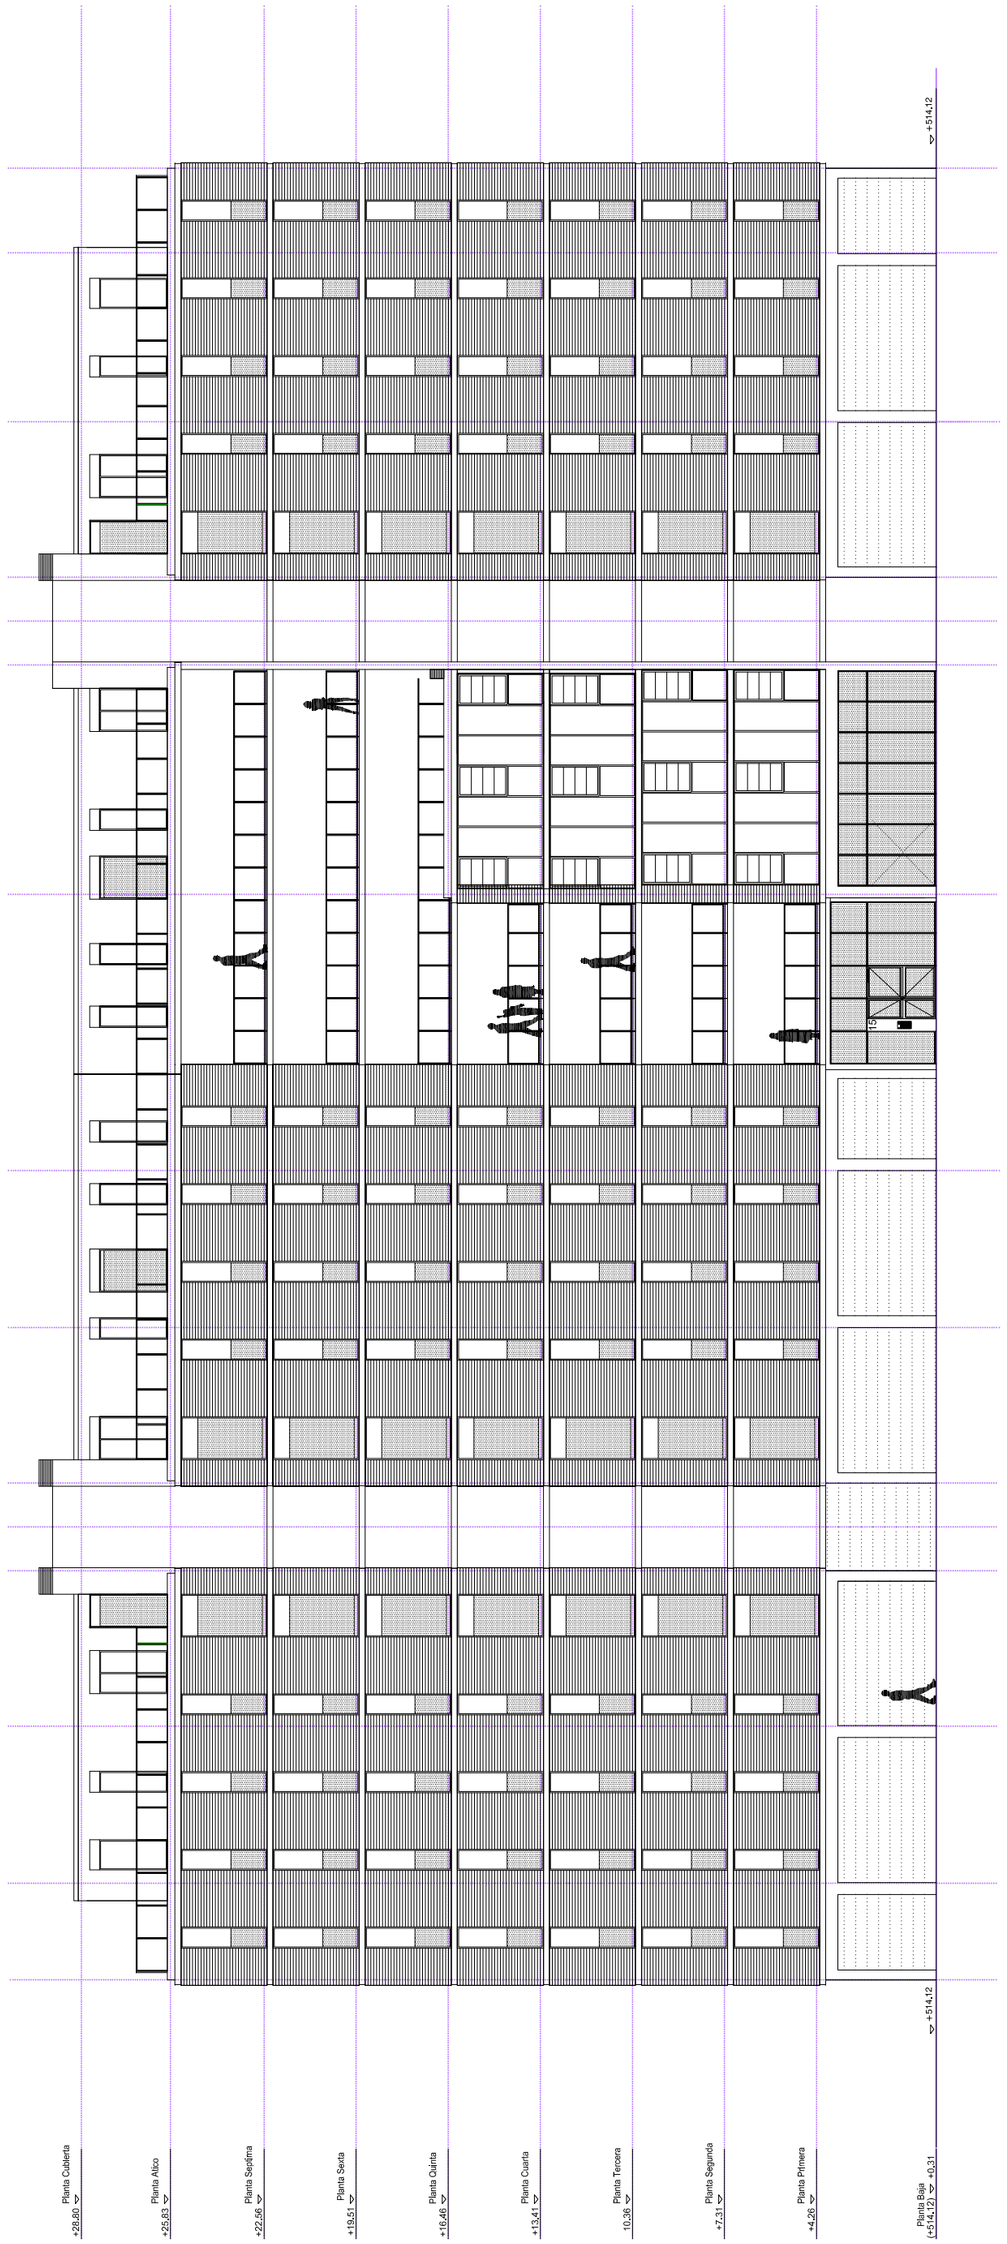

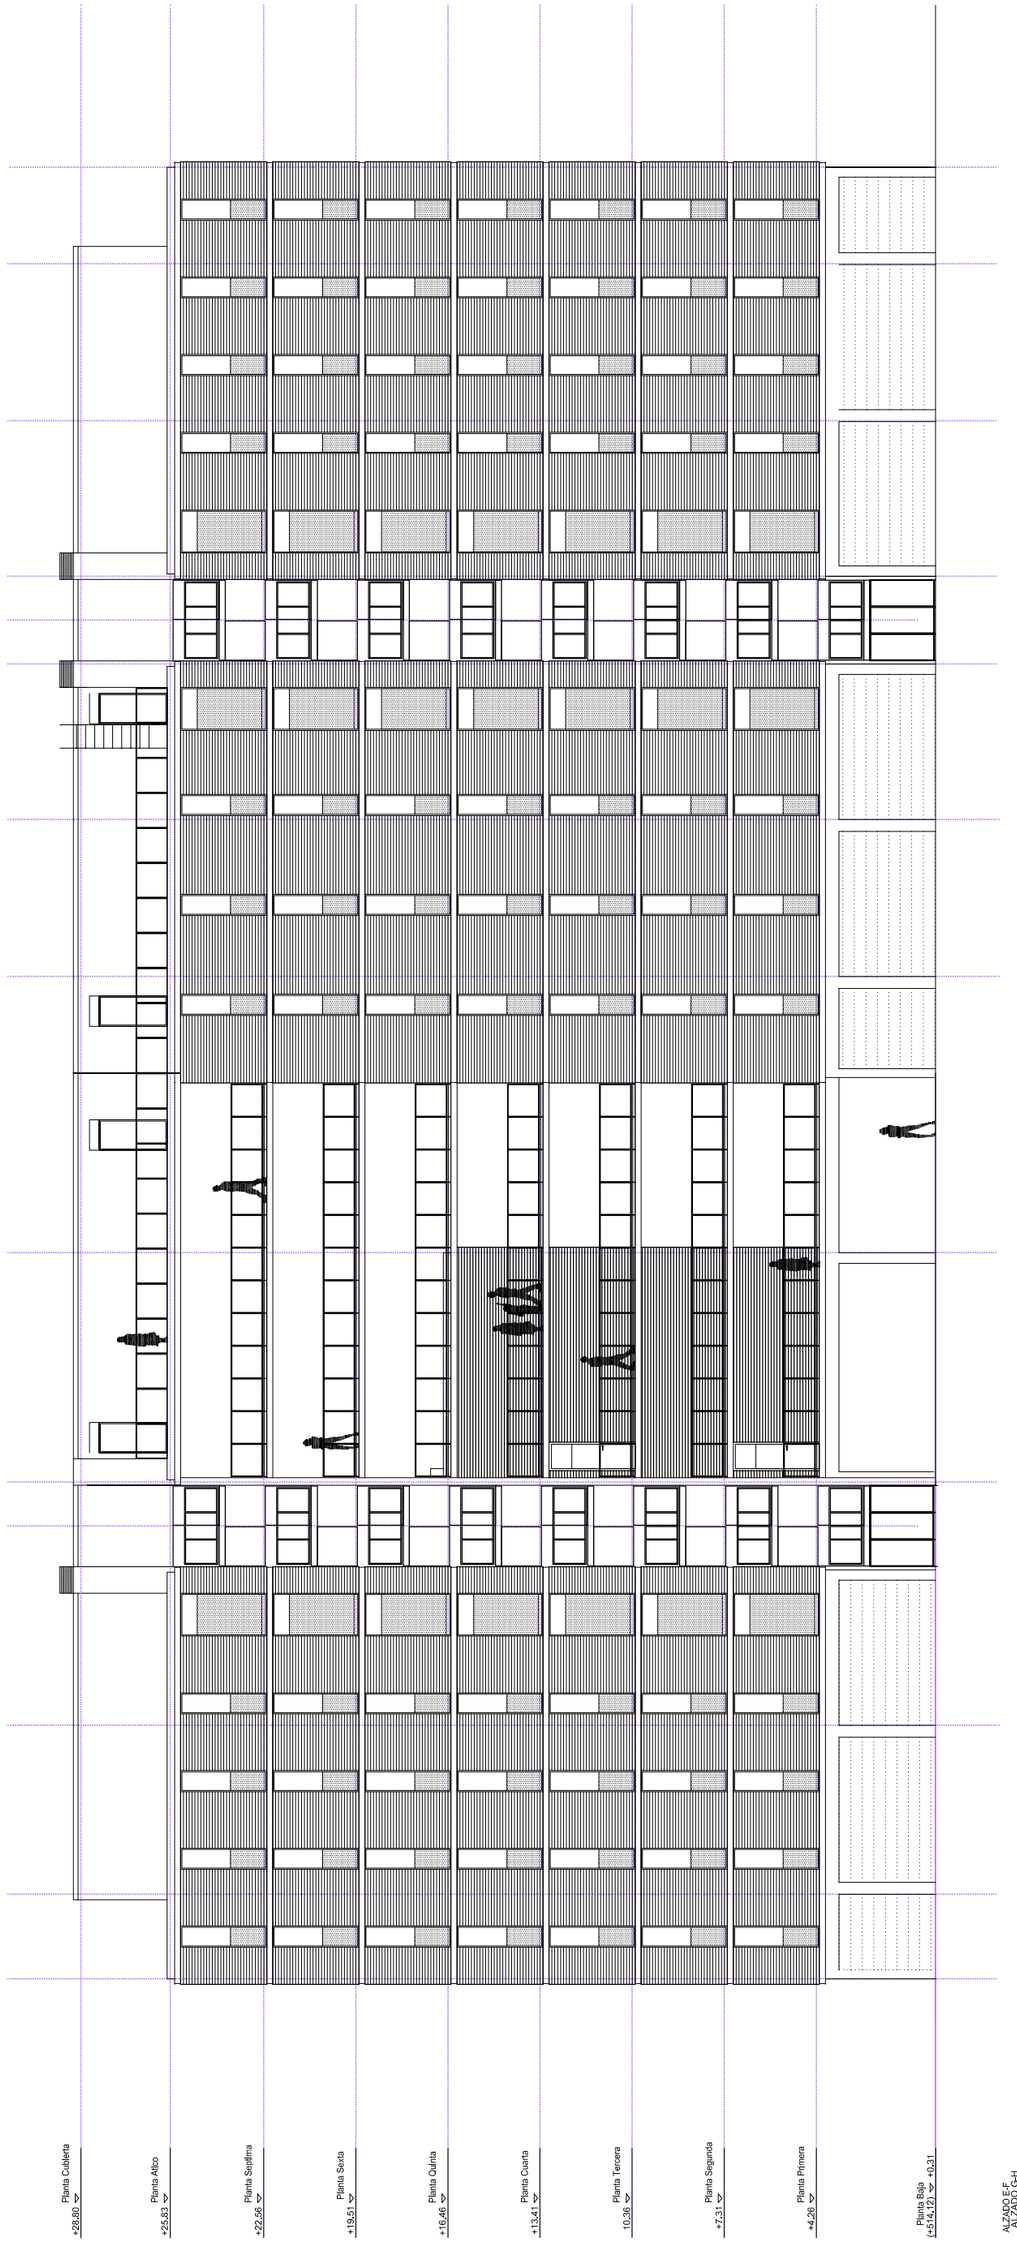

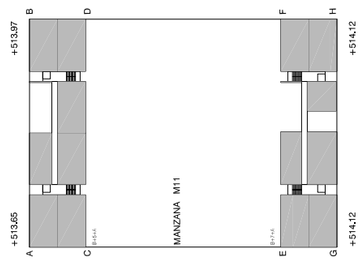

PLANO NO DEFINITIVO

PROMOCION: SUSTAPENA:	87 VIVIENDAS LOCALES COMERCIALES Y GARAJES				
PROYECTO: PROIEKTUA:	EJECUCION			Nº EXPTE.: EXP.ZKIA.:	0203B
SITUACION: KOKALEKUA:	PARCELA M11, POLIGONO 8 SALBURUA, VITORIA-GASTEIZ				
PLANO: PLANOA:	ALZADOS E-F, G-H				
ESCALA: ESKALA:	1/100	FECHA: DATA:	SEPTIEMBRE-2002	Nº PLANO: PLANO ZKIA.:	A12
SUSTITUYE: ORDEZKATZEN DU:	--	SUSTITUIDO: ORDEZKATUA:	--	REVISION: BERRIKUSPENA:	01
ARQUITECTOS: ARKITEKTOAK:	ROBERTO ERCILLA Y MIGUEL ANGEL CAMPO				
FIRMA: SINADURA:					