LEYENDA

1 FACHADA TIPO COTETERM:
- A TRASDOSADO DIRECTO CON PLACA DE CARTON-YESO DE 12.5mm. EN VIVIENDA. EN ELEMENTOS COMUNES, GUARNECIDO Y LUCIDO.
- B LADRILLO PERFORADO 1/2 ASTA
- C RASEO DE MORTERO HIDROFUGO + PELLADA
- D AISLAMIENTO POREXPAN 7cm., CAPA BASE ARMADA Y CAPA COTETERM
- E ACABADO PINTURA S/ PRESUPUESTO

2 CUBIERTA TRANSITABLE:
- A BALDOSA CON MORTERO DE AGARRE
- B MORTERO DE PROTECCION PARA AGARRE PAVIMENTO
- C TEJIDO ANTIPUNZONAMIENTO GEOTEXTIL 190g/m2
- D DOBLE LAMINA IMPERMEABILIZANTE S/PRESUPUESTO EJECUTADA CON SOLAPES Y AUTOPROTEGIDA EN BORDES
- E FORMACION DE PENDIENTE CON MORTERO ALIGERADO 1.5%
- F AISLAMIENTO PLANCHAS RIGIDAS DE POLIESTIRENO EXTRUSIONADO, e: 5cm.

3 CUBIERTA NO TRANSITABLE:
- A CAPA DE CANTO RODADO DE ø16-32mm.
- B FIELTRO SEPARADOR
- C AISLAMIENTO PLANCHAS RIGIDAS DE POLIESTIRENO EXTRUSIONADO, e: 5cm.
- D FIELTRO SEPARADOR 190g/m2 EN CUBIERTA
- E DOBLE LAMINA IMPERMEABILIZANTE S/PRESUPUESTO EJECUTADA CON SOLAPES Y AUTOPROTEGIDA EN BORDES
- F FORMACION DE PENDIENTE CON HORMIGON CELULAR SIN ARIDOS PTE. 1.5%

4 REMATE DE CUBIERTA CHAPA PLEGADA ALUMINIO LACADO 2mm. SOBRE MAESTRA NIVELADORA DE MORTERO DE CEMENTO

5 ESTRUCTURA AUXILIAR EN NUCLEO DE ESCALERAS A NIVEL DE FORJADO, FORMADO POR PERFIL ABIERTO 120.5 ANCLADO A PILARES MEDIANTE PLETINAS Y ZARPAS SOLDADAS A TRESBOLILLO SUPERIOR E INFERIORMENTE PARA RECIBIDO DE ALBAÑILERIA

6 PERFIL U ABIERTO ACERALIA e.: 8mm. ALAS CORTADAS A 6cm. ACERO ZINCADO Y PINTADO

7 PIEZA EN "T" FIJACION DE PERFILES U INTERMEDIOS E INFERIOR A FRENTE DE FORJADO:
- A L 138.196.100 e.: 8mm. DE ACERO ZINCADO Y PINTADO
- B LLANTA 196.120'5.8mm. DE ACERO ZINCADO Y PINTADO SOLDADA A PLETINA L
- C LLANTA 196.45.8mm. DE ACERO ZINCADO Y PINTADO SOLDADA A PERFIL U ABIERTO ACERALIA
- D TORNILLO Y TUERCA ACERO INOX AISI 304 M8 CON ARANDELA DE BLOQUEO

8 PIEZA EN "T" FIJACION DE PERFIL U SUPERIOR A FRENTE DE FORJADO:
- A PLETINA 286.100.8mm. DE ACERO ZINCADO Y PINTADO CON AGUJERO RASGADO PARA ALINEACION Y FIJACION A ALBAÑILERIA MEDIANTE TACO QUIMICO
- B LLANTA 196.120'5.8mm. DE ACERO ZINCADO Y PINTADO SOLDADA A PLETINA
- C LLANTA 196.45.8mm. DE ACERO ZINCADO Y PINTADO SOLDADA A PERFIL U ABIERTO ACERALIA
- D TORNILLO Y TUERCA ACERO INOX AISI 304 M8 CON ARANDELA DE BLOQUEO

9 PERFIL U ACERO INOX, e: 2.5mm., NOTA: PERFIL U CON TALADROS LATERALES E INFERIORES, SEGUN CASOS, PARA EVACUACION DE AGUA

10 PIEZA EN "T" FIJACION DE DOBLE PERFIL U A FRENTE DE FORJADO:
- A L 138.153.100 e.: 8mm. DE ACERO ZINCADO Y PINTADO FIJADO A PERFIL U 120.5 MEDIANTE SOLDADURA
- B LLANTA 110.153'5.8mm. DE ACERO ZINCADO Y PINTADO SOLDADA A PLETINA L
- C LLANTA 110.80.8mm. DE ACERO INOX SOLDADA A PERFIL DOBLE U DE ACERO INOX
- D TORNILLO Y TUERCA ACERO INOX AISI 304 M8 CON ARANDELA DE BLOQUEO

NOTAS:
TODAS LAS PIEZAS EN "T" DE FIJACION DE PERFILERIA SE COLOCARAN SOBRE MAESTRA NIVELADORA DE MORTERO DE CEMENTO e.: 1cm.

TODA LA TORNILLERIA EN ACERO INOX.

11 VIDRIO TEMPLADO CANTEADO e.: 10mm. CON BANDA SEPARADORA DE PVC ADHERIDA AL LATERAL, CALCES PUNTUALES DE NEOPRENO Y SELLADO CON MASILLA ELASTICA DE POLIURETANO.
- – EL CONTACTO DE VIDRIO TEMPLADO CON CUALQUIER SOPORTE DE ACERO NO SE REALIZARA DIRECTAMENTE. SIEMPRE IRA PROTEGIDO CON LAMINA DE NEOPRENO.
- – EL PAÑO DE VIDRIO TEMPLADO ACCESIBLE DESDE CARPINTERIAS DE VIVIENDAS SE CUBRE A TODO LO LARGO CON UN PROTECTOR DE CANTOS EN PVC S/PRESUP.

12 VIDRIO TERMICO 4/12/6

13 VIDRIO TERMICO DE SEGURIDAD 4/12/3+3

14 CARP. DE ALUMINIO LACADA CON ROTURA DE PUENTE TERMICO S/DETALLE Y ALFEIZAR DE CHAPA PLEGADA DE ALUMINIO

15 PASAMANOS EN NUCLEO DE ESCALERAS:
- A LLANTA 50.10 ACERO ZINCADO Y PINTADO
- B SEPARADOR ACERO ZINCADO Y PINTADO 80.10 RECIBIDO A ALBAÑILERIA CON TACO QUIMICO

16 LOSA DE ESCALERA e: 13cm.

17 RECIBIDO DE PELDAÑO PREFABRICADO

18 ALBARDILLA PREFABRICADA EN SALIDA DE ATICOS A TERRAZA

19 ZOCALO DE ALBAÑILERIA RASEADO Y CON MISMO ACABADO QUE EN FACHADA COTETERM
NOTA: LA DISTANCIA MIN. A SUELO EN SOLUCION DE FACHADA TIPO COTETERM SERA DE 15cm.

20 CAZOLETA DE DESAGÜE EPDM CON PARAGRAVILLAS O REGILLA REGISTRABLE A NIVEL DE SUELO TERMINADO DE TERRAZA

21 BALDOSA HIDRAULICA ANTIDESLIZANTE DE DIM: 30x30mm. SOBRE MORTERO DE AGARRE

22 BALDOSA DE GRES ANTIDESLIZANTE DIM.: 30x30mm. EN TENDEDEROS SOBRE MORTERO DE AGARRE

23 ACABADO DE SUELO INTERIOR VIVIENDA:
- A CERAMICO EN COCINAS Y BAÑOS, Y PARQUET FLOTANTE ESTRATIFICADO EN RESTO DE LA VIVIENDA
- B RECRECIDO e.: 50mm.
- C AISLAMIENTO ESPUMA DE POLIURETANO PROYECTADO IN SITU 2cm.
- D FORJADO e: 32cm.

24 RODAPIE DE MADERA PINTADO EN COLOR BLANCO DIM.: 50x10mm.

25 FALSO TECHO DE PLACA DE CARTON-YESO ANTIHUMEDAD FIJADA A FORJADO CON ESTRUCTURA DE CHAPA GALVANIZADA

26 SUMIDERO SIFONICO ACERO INOX CON REJILLA 15x15cm.. EN TEND.

27 BARANDILLA:
- A CARTELA C/PIE DERECHO e=10mm. ACERO ZINADO Y PINTADO
- B LLANTA HORIZONTAL 50.8mm. ACERO ZINCADO Y PINTADO
- C LLANTA VERTICAL 50.8mm. ACERO ZINCADO Y PINTADO
- D JUNQUILLO FORMADO POR CERCO EN "L" 30.20.4mm Y BASTIDOR INTERMEDIO VERTICAL 30.4mm DE ACERO ZINCADO Y PINTADO
- E VIDRIO DE SEGURIDAD 5+5 CON BANDA SEPARADORA DE PVC PEGADA AL LATERAL Y CALCE DE NEOPRENO, SELLADO CON MASILLA ELASTICA DE POLIURETANO

28 VIERTEAGUAS DE CHAPA PLEGADA DE ALUMINIO LACADO MONTAJE OCULTO CON SILICONA. DESARROLLO: 165mm.

29 LADRILLO HUECO DOBLE O PERFORADO S/PLANTA ALBAÑILERIA
- A TRADOSADO DE CARTON-YESO 46/15 CON AISLAMIENTO LANA DE ROCA e: 50mm.

30 MACHETON L.H.D. 7cm.

31 MURO DE CONTENCION H.A. e: 30cm. TRASDOSADO EN CARA INTERIOR CON TABIQUE e: 4cm. DEJANDO CAMARA DE AIRE ENTRE AMBOS ELEMENTOS
- A ENCOFRADO A DOS CARAS (SOTANO -1)
- B ENCOFRADO A UNA CARA (SOTANO -2)
- C TUBERIA RANURADA DE PVC ø125mm. PARA DRENAJE DE TRASDOS DE MURO DE CONTENCION BAJO RELLENO FILTRANTE DE GRAVA GRUESA

32 DRENAJE CON LAMINA DE POLIETILENO DE ALTA DENSIDAD CON RELIEVES DE 8mm. Y LAMINA ADHERIDA DE FIELTRO

33 CHIMENEA SALIDA DE HUMOS DE SALA DE CALDERAS DE ACERO INOX CON ABRAZADERAS MURALES

34 PETO H.A. e: 15cm.

35 BANCO H.A. IN SITU e: 10cm., ENCOFRADO PERDIDO:
- A TABICAS LHD C/140cm.
- B RELLENO DE POREXPAN

36 TABIQUERIA INTERIOR CARTON-YESO 15/46/15 CON AISLAMIENTO LANA DE ROCA e: 50mm.

37 CARP. MADERA INTERIOR CHAPEADA CON PREMARCO PINO VACSOLIZADO 100x35mm.

38 SOLERA H.A. e: 12cm. CON CORTES DE RETRACCION CADA 6m. ACABADO PULIDO A BASE DE FRATASADO MECANICO SOBRE LAMINA DRENANTE

39 FORJADO H.A. e: 32cm. EN SOTANOS. ACABADO PULIDO A BASE DE FRATASADO MECANICO

40 CERRAMIENTO VIVIENDA-ESP. COMUN:
- A GUARNECIDO Y LUCIDO + PINTURA
- B LADRILLO HUECO DOBLE, 12cm.
- C TRASDOSADO CARTON-YESO 34/15
- D AISLAMIENTO LANA DE ROCA e= 40mm.

41 SOLADO CON BALDOSAS DE TERRAZO 40x40cm. S/PRESUPUESTO RECIBIDO CON MORTERO DE CEMENTO

42 ZOCALO DE TERRAZO REBAJADO ENRASADO A PARAMENTO LUCIDO

43 PINTURA ELASTICA IMPERMEABLE EN MUROS DE H.A. SOTANO -2

44 CARPINTERIA GRADUABLE EN FACHADA:
- A CELOSIA GRADUABLE DE LAMAS DE VIDRIO DE 125mm. DE ANCHO CON ACCIONAMIENTO DE PALANCA MANUAL
- B BASTIDOR DE MONTAJE TUBULAR 60.40.3mm. LONG.= 2 PLANTAS DE VIV., SOLDADO SUPERIOR E INFERIORMENTE A PERFIL U ABIERTO DE ACERALIA Y FIJADO A FORJADO INTERMEDIO MEDIANTE L 138.153.100 e.: 8mm. Y LLANTA 110.98'5.8mm. TODO ELLO DE ACERO ZINCADO Y PINTADO
- C PERFIL U ACERO INOX, e: 2.5mm., SOLDADO A BASTIDOR 60.40.3mm.
- D PASAMANOS TUBULAR 40.60.3mm. FIJADO A PARAMENTO DE FACHADA MEDIANTE LLANTA 250.34.8mm. Y PIEZA RIGIDIZADORA SOLDADA A BASTIDOR

45 CARPINTERIA DE CHAPA GALVANIZADA ENSAMBLADA

46 FALSO TECHO ACÚSTICO PLADUR-FON C-10 SUSPENDIDO POR SILENTBLOCKS ADHERIDO A FORJADO POR DOBLE REMACHE

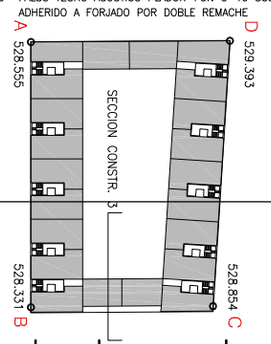

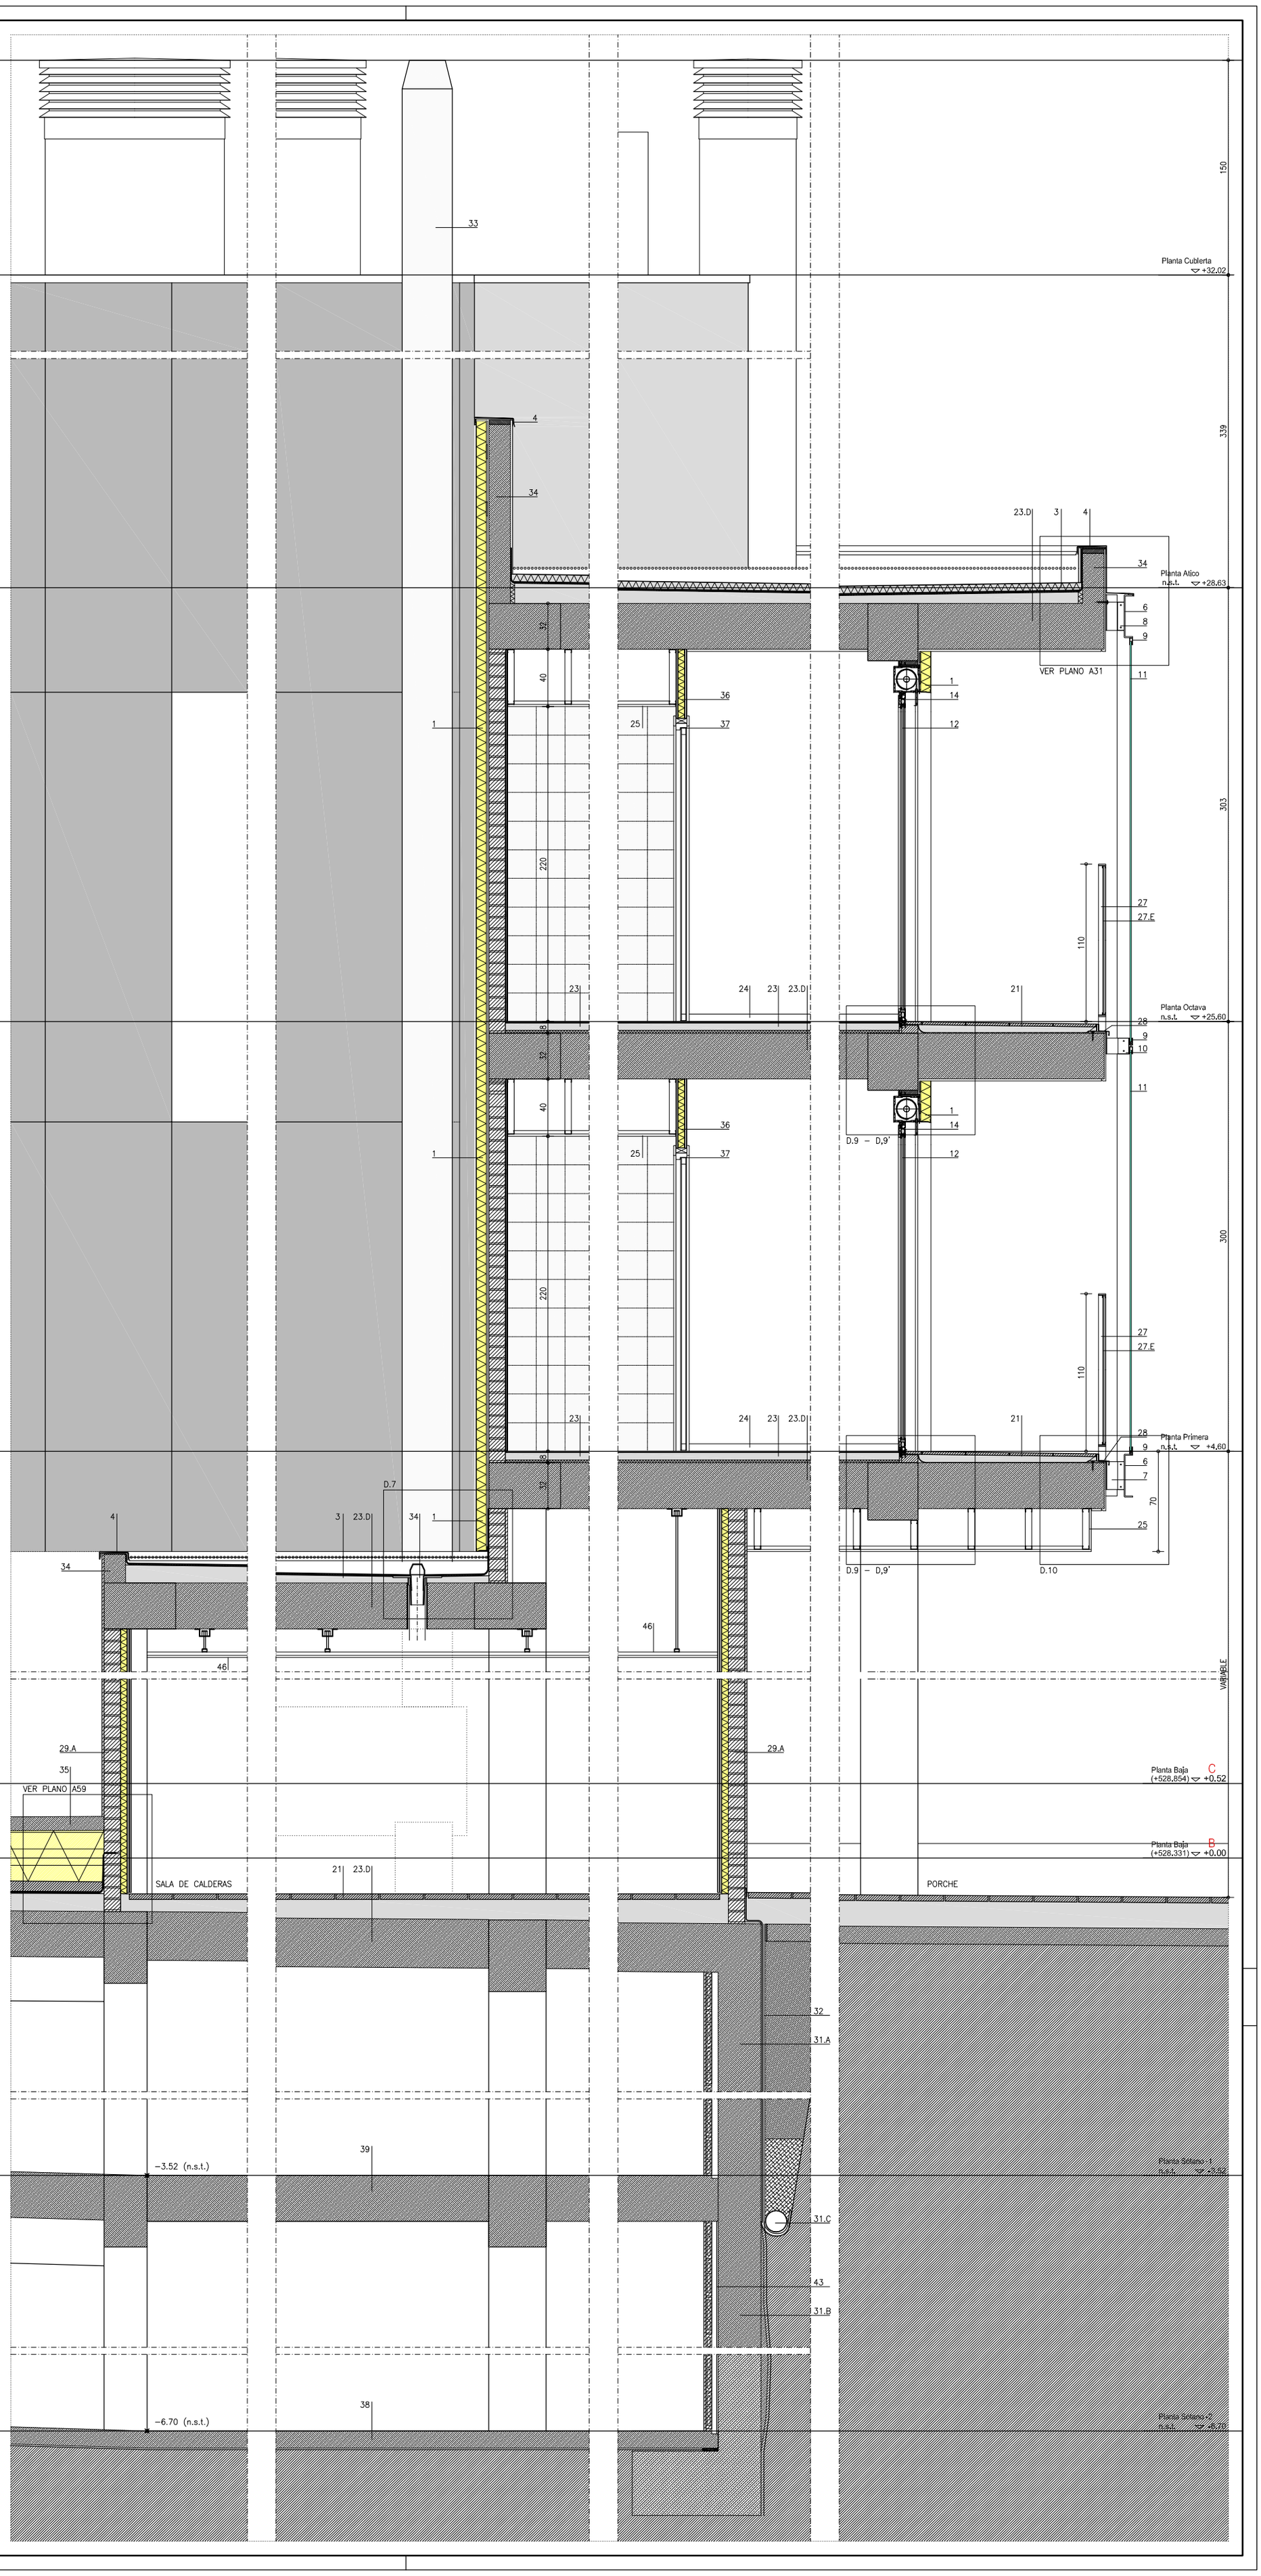

PLANO NO DEFINITIVO

PROYECTO EJECUCION

PROYECTO	190 VIVIENDAS, LOCALES Y GARAJES EN SALBURUA S10.RC.PA.1 (VITORIA)
PLANO	SECCION CONSTRUCTIVA 3
ARQUITECTOS	ROBERTO ERCILLA M. ANGEL CAMPO
No. PROYECTO	0501E-0408B
FECHA	ABRIL 2006
REVISADO	L.A.
ESCALA	1/20
No. PLANO MODIFICADO	
No. PLANO	A53