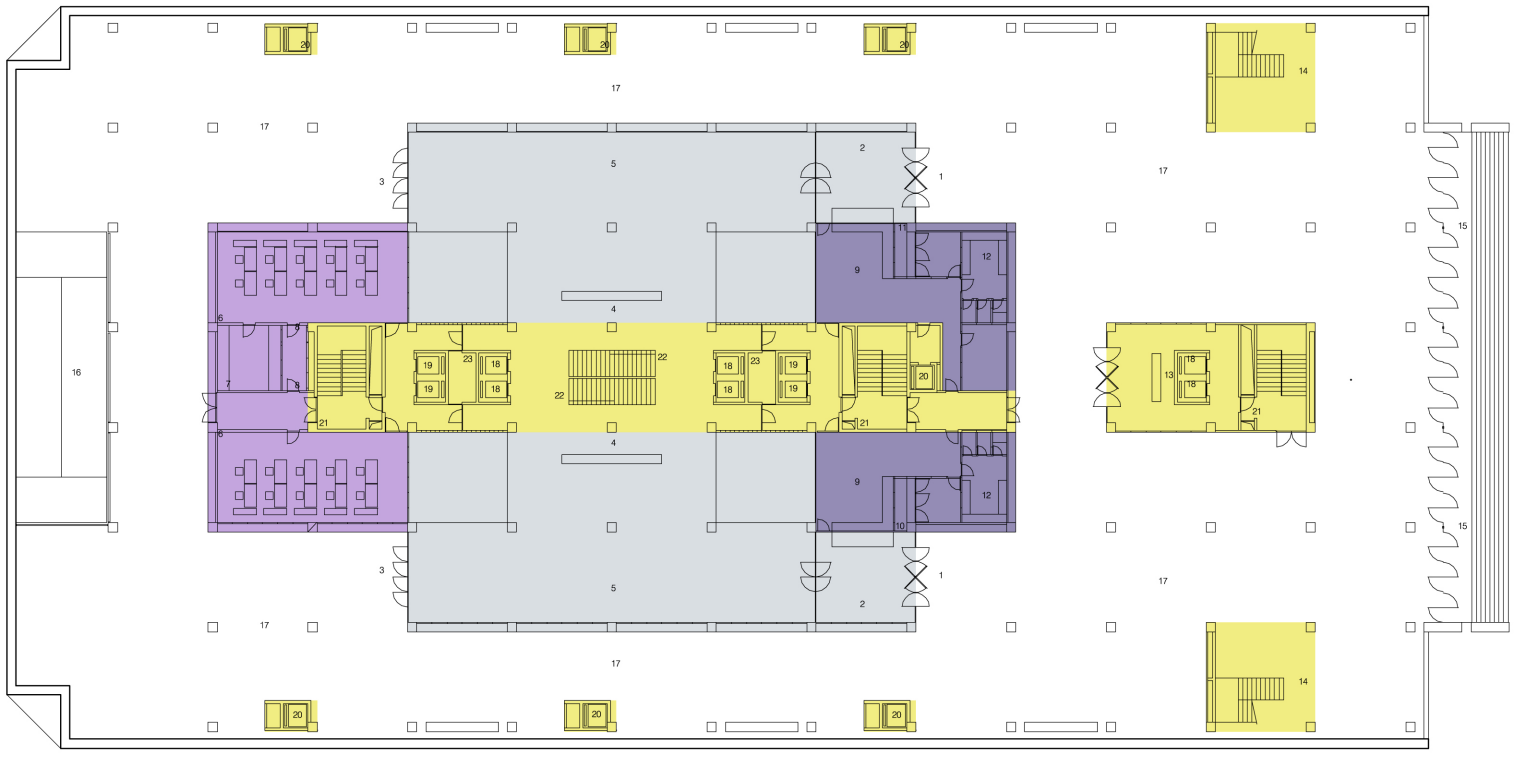

REGISTRO GENERAL
REGISTRO CIVIL

ACCESO / CONTROL / HALL / INFORMACION

SEGURIDAD

ACCESO REGISTRO
REGISTRO CIVIL

PLANTA BAJA / ACCESO. E:1/500

NÚCLEOS DE COMUNICACIÓN
ACCESO/CONTROL /HALL
SEGURIDAD
REGISTRO CIVIL

ACCESO / CONTROL / HALL / INFORMACION

1.- ACCESO PRINCIPAL
2.- ESCLUSA DE CONTROL
3.- SALIDA
4.- MOSTRADOR / RECEPCION
5.- HALL ACCESO / ESPERA

REGISTRO

6.- OFICINA REGISTRO (RESTO)
7.- CENTRALITA
8.- ASEOS

SEGURIDAD

9.- OFICINA SEGURIDAD Y CONTROL
10.- DESPACHO
11.- DESCANSO
12.- VESTUARIOS / ASEOS

ACCESO REGISTRO / REGISTRO CIVIL

13.- ACCESO / SALIDA (ESCALERA PROTEGIDA-ASCENSORES) CON INFORMACION
14.- ACCESO ABIERTO

LOCALES Y ESPACIOS COMUNES

15.- ACCESO ABIERTO A PLAZA ELEVADA (CTRL NOCTURNO)
16.- RAMPA ACCESO POSTERIOR A PLAZA (CTRL NOCTURNO)
17.- PLAZA ABIERTA AL PUBLICO (CONTROL NOCTURNO)
18.- ASCENSORES PUBLICO
19.- ASCENSORES USO CONTROLADO
20.- ASCENSORES DIRECTOS (JUECES - MAGISTRADOS)
21.- ESCALERA PROTEGIDA
22.- ESCALERA ABIERTA INTERIOR
23.- RESERVA INSTALACIONES

SUP. CONSTRUIDA TOTAL 1635,95 m2
SUP. UTIL TOTAL 1463,96 m2

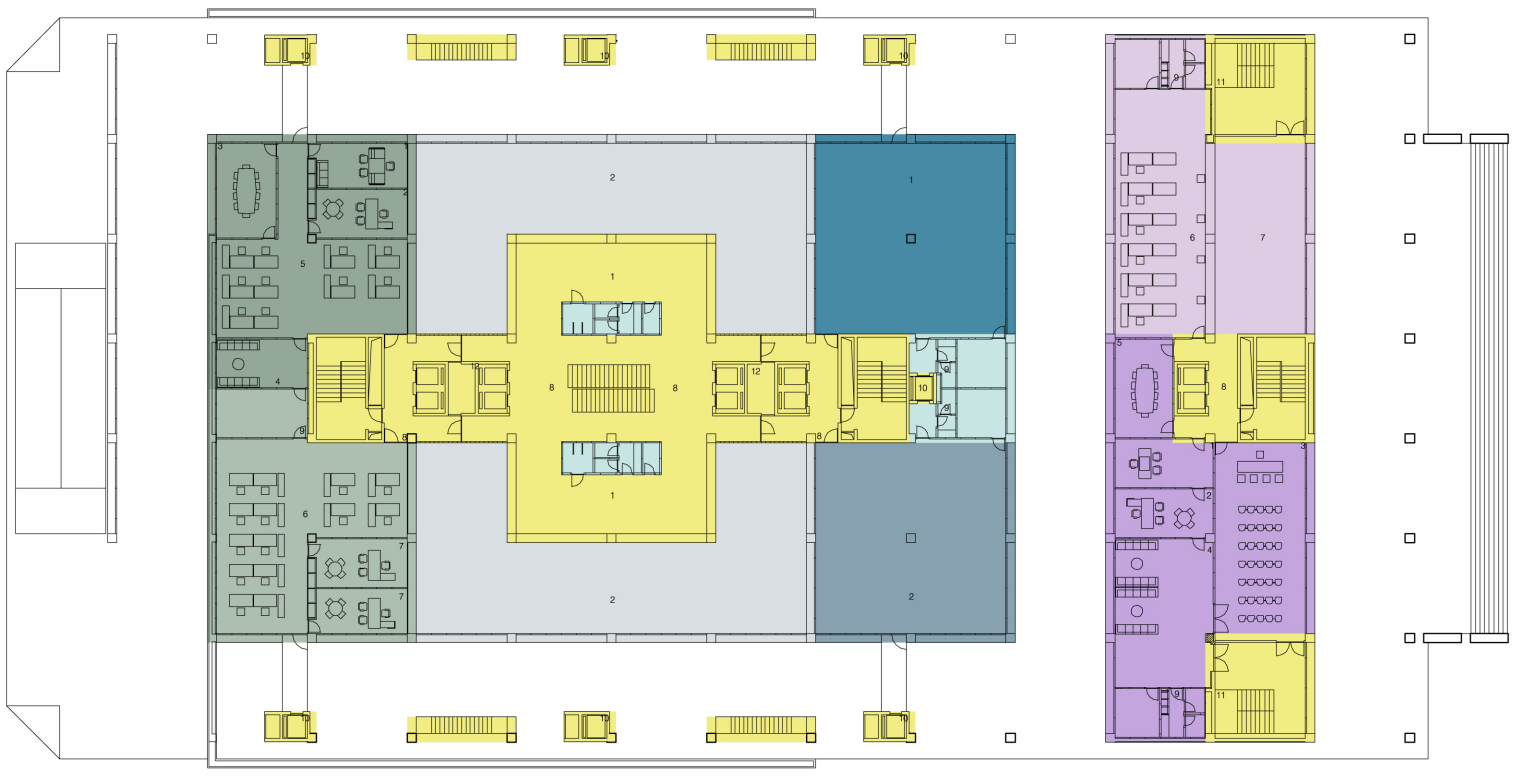

JUZGADO DE VIGILANCIA PENITENCIARIA
CAJA JUDICIAL

ENTREPLANTA

COLEGIO DE ABOGADOS
COLEGIO DE PROCURADORES

REGISTRO GENERAL
REGISTRO CIVIL

PLANTA +01.

NÚCLEOS DE COMUNICACIÓN
VACÍO/HALL
JUZGADO DE VIGILANCIA PENITENCIARIA
CAJA JUDICIAL
COLEGIO PROCURADORES
COLEGIO ABOGADOS
ASEOS
REGISTRO CIVIL
REGISTRO GENERAL

JUZGADO DE VIGILANCIA PENITENCIARIA

1.- JUEZ
2.- SECRETARIO
3.- SALA MULTIUSO
4.- SALA DE ESPERA
5.- OFICINA PARTICULAR

CAJA JUDICIAL

6.- OFICINA
7.- DESPACHO

ENTREPLANTA

1.- DESCANSO / RELACION
2.- VACIO HALL

COLEGIO DE ABOGADOS
COLEGIO DE PROCURADORES

1.- LOCAL COLEGIO DE ABOGADOS
2.- LOCAL COLEGIO DE PROCURADORES

REGISTRO CIVIL

1.- JUEZ
2.- SECRETARIO
3.- SALA BODAS
4.- ANTESALA BODAS
5.- SALA MULTIUSO

REGISTRO GENERAL

6.- OFICINA
7.- ATENCION AL PUBLICO

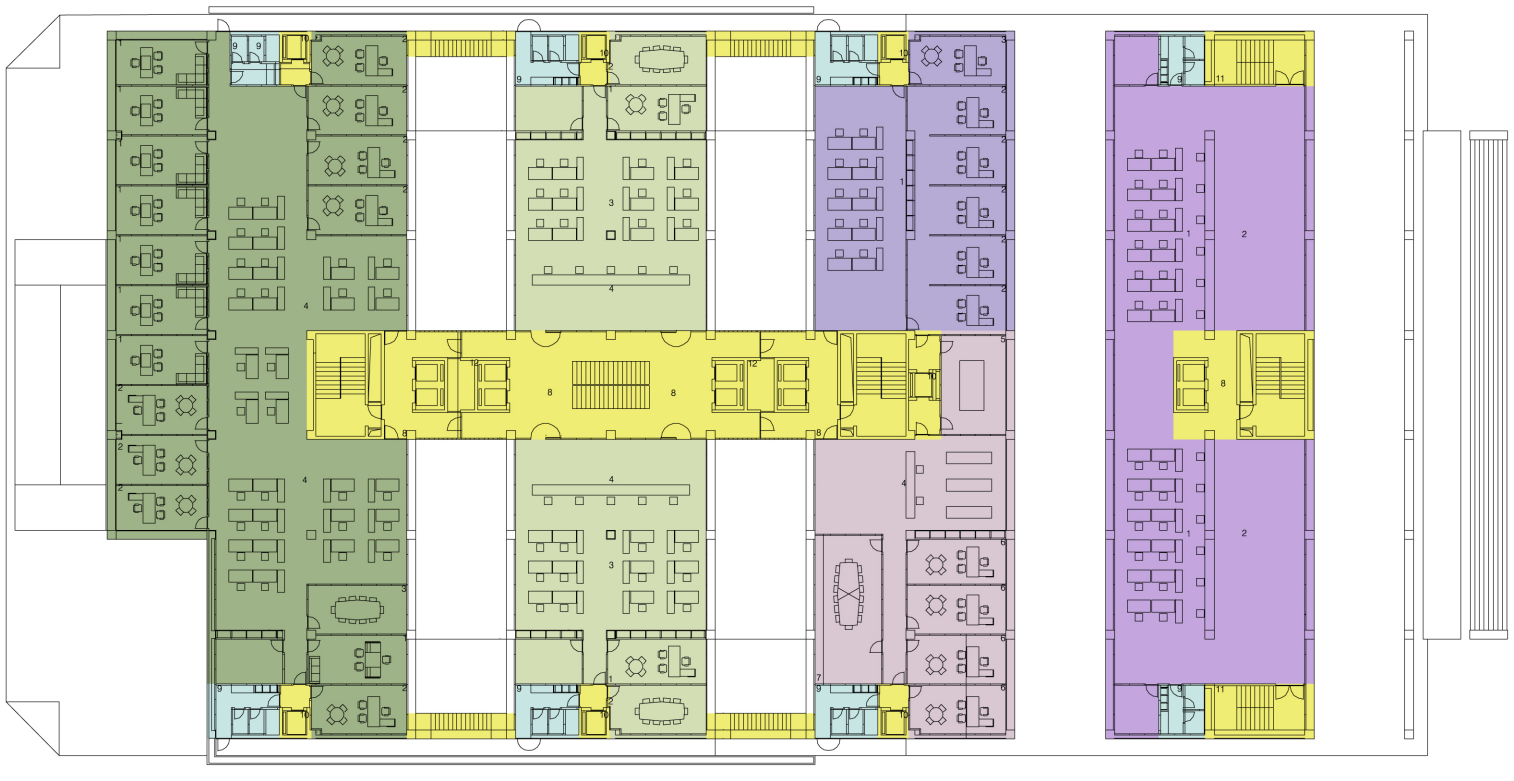

8 JUZGADOS DE LO PENAL

OFICINA DE TRAMITACION

COMUNICACIONES INTERNAS / TRADUCTORES Y PERITOS
LOCALES SINDICALES / REPROGRAFIA

REGISTRO CIVIL

PLANTA +02.

NÚCLEOS DE COMUNICACIÓN
JUZGADO DE LO SOCIAL
OFICINA DE TRAMITACIÓN
COMUNICACIONES INTERNAS
LOCALES SINDICALES / REPROGRAFÍA
REGISTRO CIVIL
ASEOS

8 JUZGADOS DE LO PENAL

1.- JUEZ
2.- SECRETARIO
3.- SALA MULTIUSO
4.- OFICINA PARTICULAR

OFICINA DE TRAMITACION

1.- DESPACHO
2.- REUNIONES
3.- OFICINA DE TRAMITACION
4.- ATENCION AL PUBLICO

COMUNICACIONES INTERNAS
TRADUCTORES Y PERITOS

1.- OFICINA COMUNICACIONES INTERNAS
2.- LOCALES TRADUCTORES Y PERITOS
3.- DESPACHO

LOCALES SINDICALES / REPROGRAFIA

4.- REPROGRAFIA
5.- ALMACEN
6.- DESPACHOS SINDICALES
7.- SALA DE REUNIONES

REGISTRO CIVIL

1.- OFICINA Y ARCHIVO
2.- ATENCION AL PUBLICO

SUP. CONSTRUIDA TOTAL 2745,02 m2
SUP. UTIL TOTAL 2483,70 m2