1 AISLAMIENTO POLIESTIRENO EXTRUSIONADO ROOFMATE
AUTOPROTEGIDO CON MORTERO DE CEMENTO 35Kg/m3 e=5+1 cm

2 TEJIDO ANTIPUNZONAMIENTO GEOTEXTIL
190g/m2 EN CUBIERTA Y 100g/m2 EN TERRAZAS

3 LAMINA IMPERMEABILIZANTE S/PRESUPUESTO
EJECUTADA CON SOLAPES Y AUTOPROTEGIDA EN BORDES

4 FORMACION DE PENDIENTE CON MORTERO ALIGERADO 1.5%

5 JUNTA DE POLIESTIRENO EXPANDIDO
ESPESOR: 2 cm

6 POLIURETANO PROYECTADO
ESPESOR: 3 cm

7 MORTERO DE CEMENTO PARA AGARRE PAVIMENTO

8 LOSETA ASFALTICA GRIS 20x20 PULIDA EN OBRA
JUNTAS SELLADAS DE RETRACCION C/5M EN AMBAS DIRECCIONES

9 CHAPA REMATE DE ACERO GALVANIZADO PINTADO
S/MEMORIA Y DETALLES

10 PETO DE HORMIGON ARMADO

11 CAPA DE COMPRESION 5CM

12 PLACA PREFABRICADA PANDAL DE PRAINSA

13 HUECO DE CIRCULACION DE INSTALACIONES

14 FORJADO UNIDIRECCIONAL DE HORMIGON e=35 cm

15 PANTALLA DE HORMIGON ARMADO DESPIECE SEGUN DETALLES

16 VIGA COLGADA REMATE DE FALSO TECHO PORCHE

17 PERFIL U ABIERTO ACERALIA ALAS CORTADAS A 4cm GALVANIZADO
ACABADO PINTADO

18 AISLAMIENTO POLIESTIRENO EXTRUSIONADO 35Kg/m3 e=2cm.
COLOCADO COMO ENCOFRADO DEL HORMIGON

19 FORJADO UNIDIRECCIONAL DE HORMIGON e=40 cm

20 PLETINA DE ACERO GALVANIZADO 150.100.6mm
CADA METRO A 30º DE FORMA ALTERNA SOLDADA A PERFIL U

21 MORTERO TEXCAL ACABADO FRATASADO CON MALLA
DE FIBRA DE VIDRIO EN ENCUENTRO CON ESTRUCTURA

22 1/2 ASTA LADRILLO MACIZO PERFORADO

23 CAMARA DE AIRE

24 AISLAMIENTO LANA DE VIDRIO e=6cm.

25 ENFOSCADO MORTERO HIDROFUGO EN PARAMENTO INTERIOR CAMARA

26 TABIQUE LADRILLO HUECO SENCILLO

27 GUARNECIDO Y LUCIDO INTERIOR YESO O AZULEJO S/ PRESUPUESTO

28

29 COMPUESTA POR LLANTA VERTICAL Y HORIZONTAL 50.8 mm
LLANTA SUJECION DE VIDRIO FIJA EXTERIOR 20.10mm
GALVANIZADA Y PINTADA EN SU TOTALIDAD

30 PERFIL METALICO L 20.20.2 mm PARA SUJECION INTERIOR DE VIDRIO
COMO JUNQUILLO. GALVANIZADO Y PINTADO

31 VIDRIO CON BUTIRAL 3+3 TRANSPARENTE
(VIDRIO CON BUTIRAL 5+5 TRANSLUCIDO EN TENDEDEROS)
CON CALCE DE NEOPRENO
SELLADO CON MASILLA ELASTICA DE POLIURETANO

32 PIEZA DE SUJECION DE BARANDILLA A PASARELA S/ DETALLES

33 PIEZA DE SUJECCION DE BARANDILLA A PETO HORMIGON S/ DETALLES

34 PAVIMENTO INTERIOR PARQUET TABLILLA MADERA

35 RECRECIDO DE MORTERO BAJO PAVIMENTO e=5cm

36 AISLAMIENTO POLIURETANO PROYECTADO e=2cm.

37 RODAPIE MADERA DM LACADA

38 PINTURA CAUCHO IMPERMEABILIZANTE PREVIO TRATAMIENTO
CON MALLA DE FIBRA INCORPORADA

39 FALSO TECHO DE CARTON-YESO PLADUR WA ANTIHUMEDAD

40 LUMINARIA DOWNLIGHT FLUORESCENTE EMPOTRADO EN FALSO TECHO

41 CARPINTERIA DE ALUMINIO LACADA CON GUIA DE PERSIANA
Y TAPA EXTERIOR DE CAJA DE PERSIANA INCORPORADA S/ DETALLES
CON PRECERCO Y ROTURA DE PUENTE TERMICO

42 CARPINTERIA EN GALERIA

43 VIERTEAGUAS DE CHAPA DE ALUMINIO LACADO e= 2 mm
SELLADO A CARPINTERIA

44 CERCO L 40.40.3 mm CON BARANDILLA INCORPORADA
CON FERFIL L 40.40.3 mm Y L 25.25.3mm
GALVANIZADO Y PINTADO EN SU TOTALIDAD

45 CAJA PERSIANA MADERA

46 PERSIANA ENROLLABLE DE ALUMINIO LACADO

47 PELDAÑEADO PREFABRICADO DE HORMIGON LISO
COLOR GRIS ESQUINAS LIGERAMENTE ACHAFLANADAS

48 LOSA DE HORMIGON 20cm

50 PAVIMENTO INTERIOR GARAJE SOLERA PULIDA CON CUARZO

51 BANDA POLIESTIRENO PROYECTADO EN TECHO e= aprox.1cm
ANCHO DE 50 CM

52 TODOUNO COMPACTADO MINIMO e=10cm

53 ENCACHADO DE PIEDRA COMPACTADO Ø10CM e=30cm

54 LAMINA FILTRANTE EN SOLERA

55 TUBO DE DRENAJE MURO. Ø: 20 cm

56 MURO HORMIGON ARMADO e=30cm.

57 ZAPATA HORMIGON ARMADO

58 LAMINA FILTRANTE EN MURO

59 SELLADO PERIMETRAL CON LAMINA IMPERMEABILIZANTE

60 PAVIMENTO AGLOMERADO ASFALTICO TIPO TAPISABLE

61 PAVIMENTO ACERA SIMILAR A EXISTENTE

62 MORTERO ALIGERADO PARA RECRECIDO

63 IMPERMEABILIZACION INCOLORA DE SILICONAS
EN ELEMENTOS DE HORMIGON VISTO TIPO RHODORSIL

64 PILARES EN PLANTA ATICO DOBLE UPN DE 120mm

65 TABIQUE MACHETON e=7cm

66 TRASDOSADO DE e= 5cm EN RECUBRIMIENTO DE PANTALLA HORMIGON
AISLAMIENTO LANA DE VIDRIO e=3cm.
ACABADO PINTADO O AZULEJADO S/PRESUPUESTO

67 PANELES SOLARES SOBRE BASTIDOR METALICO GALVANIZADO

68 BANCADA SOLERA e=12 cm DE APOYO PARA PANELES SOLARES

69 JARDINERAS METALICAS GALVANIZADAS Y PINTADAS

70 CABLE TRENZADO Y TENSORES EN ACERO INOXIDABLE
TIPO MARINO

71 HEDERA HELIX (HIEDRA COMUN) S/JARDINERIA

72 CANTO RODADO LAVADO Ø16-22mm

73 REJILLA METALICA ACERO GALVANIZADO

74 CHIMENEAS METALICAS GALVANIZADAS Y PINTADAS S/DETALLES

75 ACABADO DE MORTERO DE CEMENTO
COLOR SIMILAR A PLACA PANDAL DE PRAINSA

76 REMATE PERFIL L 15.15.2 mm ACERO
GALVANIZADO PINTADO

77 REMATE PERFIL TUBULAR 20.20.2mm ACERO
GALVANIZADO PINTADO

78 PUERTA EXTERIOR DE MADERA DE PINO LACADA
HIDROFUGA-IGNIFUGA

79 PUERTA INTERIOR MONOBLOCK LACADA

80 CIERRE DE MANZANA METALICO CON VIDRIO
GALVANIZADO Y PINTADO S/DETALLES

81 VIDRIO CON BUTIRAL 5+5 TRANSPARENTE
CON CALCE DE NEOPRENO
SELLADO CON MASILLA ELASTICA DE POLIURETANO

82 MEDIA CAÑA DE MORTERO

83 RASEO DE MORTERO PARA TRADOSADO

84 PLAQUETA DE LADRILLO CARA VISTA DE KLINKER
RECIBIDO CON MORTERO ELASTICO

85 SELLADO MASILLA DE PULIURETANO

86 PERFIL TUBULAR 60.60.6mm ACERO
GALVANIZADO PINTADO

87 RECRECIDO DE MORTERO BAJO PAVIMENTO e=5cm

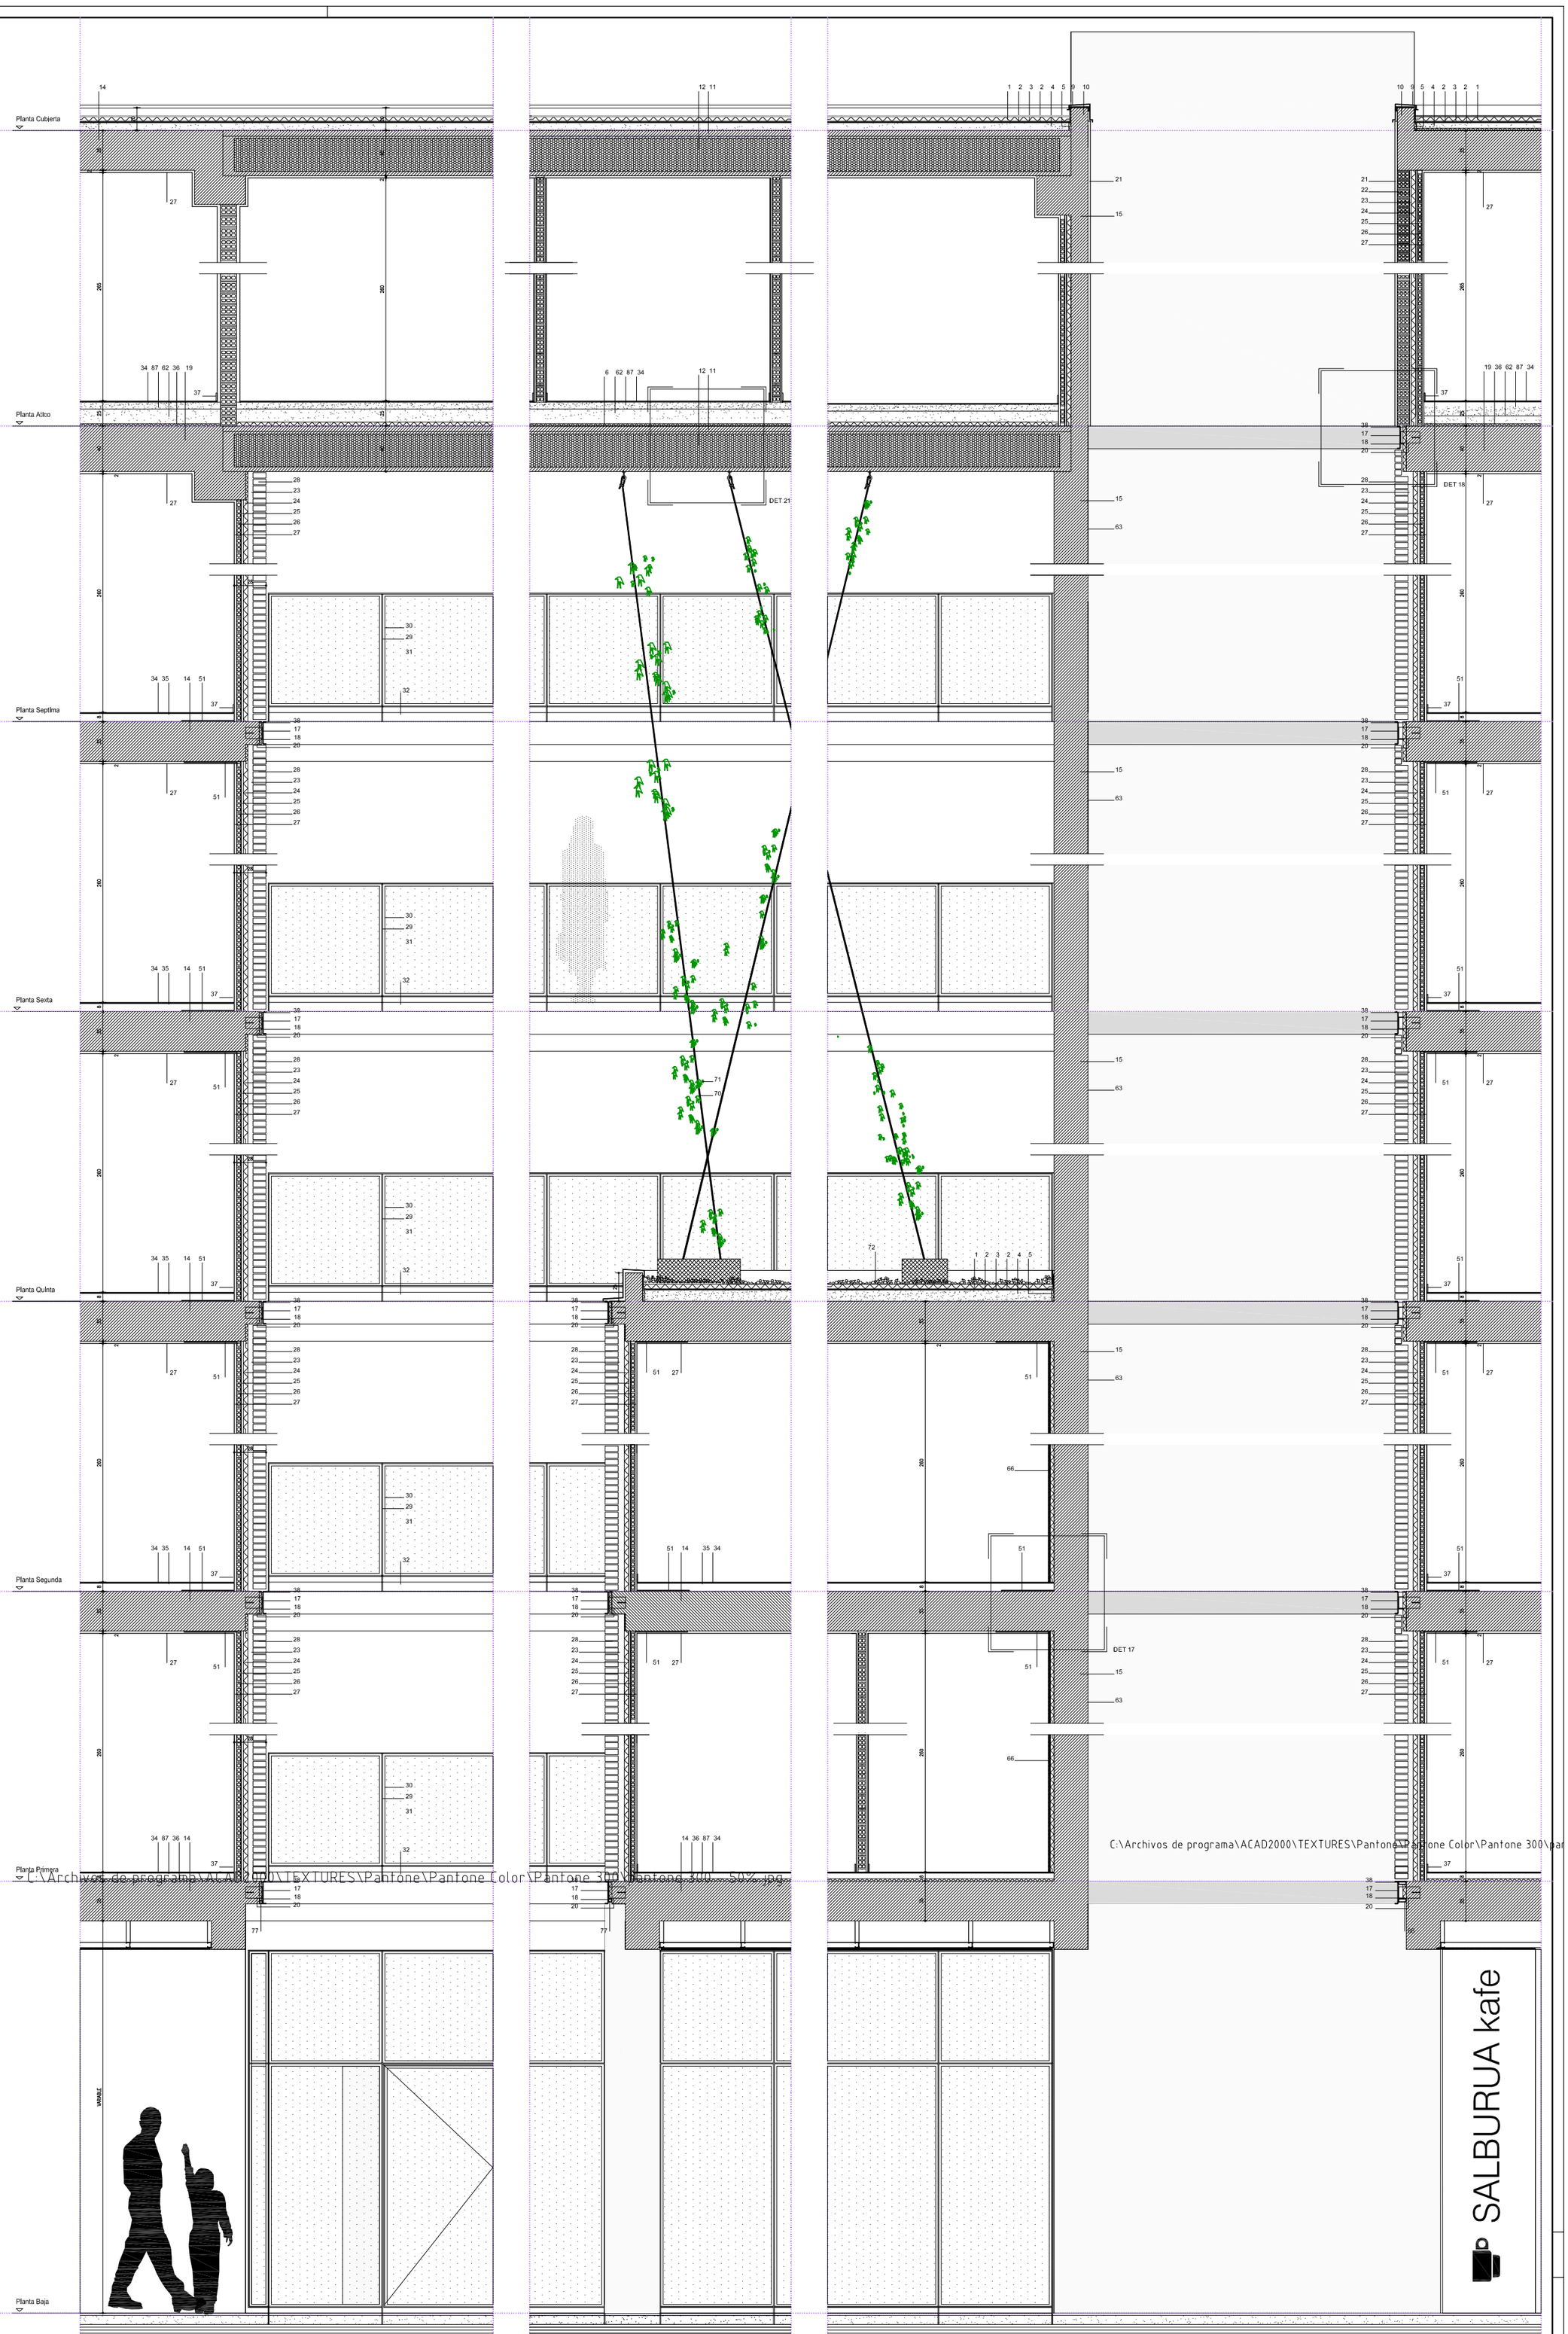

C:\Archivos de programa\ACAD2000\TEXTURES\Pantone\Pantone Color\Pantone 300\pantone 300 - 50%.jpg

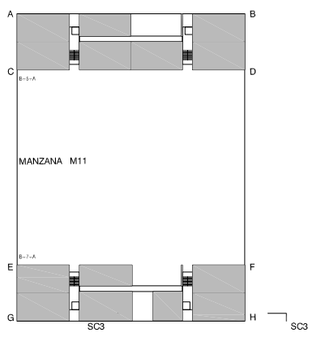

SECCION CONSTRUCTIVA 3

PLANO NO DEFINITIVO

PROMOCION: SUSTAPENA:	87 VIVIENDAS LOCALES COMERCIALES Y GARAJES
PROYECTO: PROBISTUA:	EJECUCION — Nº EXPTE.: EXP.ZKAL: 0203B
SITUACION: KOKAGUNEA:	PARCELA M11. POLIGONO 8 SALBURUA. VITORIA-GASTEIZ
PLANO: PLANOA:	SECCION CONSTRUCTIVA 3
ESCALA: ESKALA:	1/20 — FECHA: DATA: SEPTIEMBRE-2002 — Nº PLANO: PLANO ZKAL: A27
SUSTITUYE: ORDEZKATZEN DU:	-- — SUSTITUIDO: ORDEZKATUA: -- — REVISION: BERRIKUSPENA: 01
ARQUITECTOS: ARKITEKTOAK:	ROBERTO ERCILLA Y MIGUEL ANGEL CAMPO
FIRMA: SINADURA:	