


PLANTA EMPLAZAMIENTO
E: 1/100

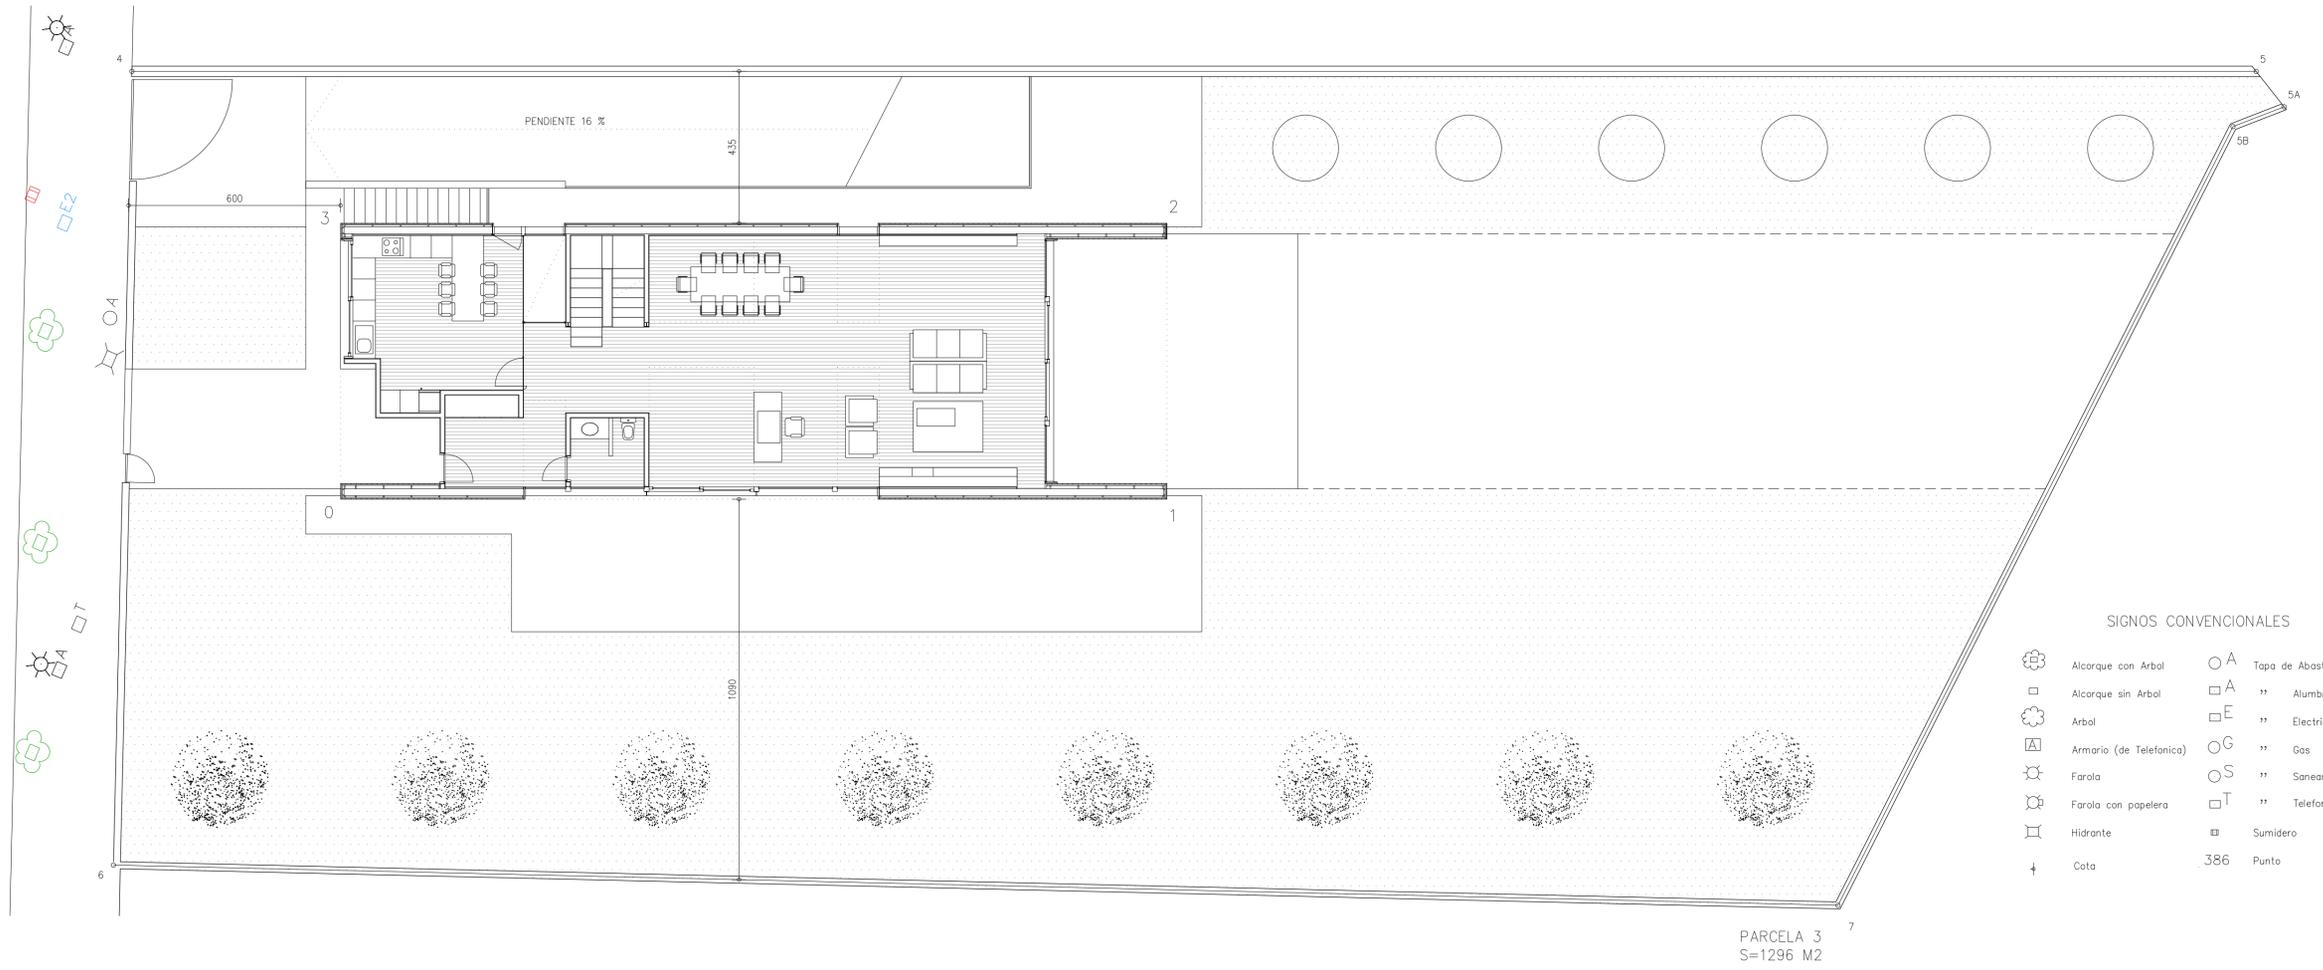

SIGNOS CONVENCIONALES

- | | | | |
|--|-------------------------|--|------------------------|
| | Alcorque con Arbol | | Tapa de Abastecimiento |
| | Alcorque sin Arbol | | Alumbrado |
| | Arbol | | Electricidad |
| | Armario (de Telefonica) | | Gas |
| | Farola | | Saneamiento |
| | Farola con papetera | | Telefonio |
| | Hidrante | | Sumidero |
| | Cota | | Punto |



PLANTA SITUACION
E: 1/1000

PLANO NO DEFINITIVO
PROYECTO EJECUCION

PROYECTO
VIVIENDA UNIFAMILIAR EN
POLIG. SAN PRUDENCIO NORTE
PARCELA Nº 3 (VITORIA-GASTEIZ)

PLANO
PLANTA SITUACION/REPLANTEO
PLANTA EMPLAZAMIENTO

ARQUITECTOS
ROBERTO ERCILLA MIGUEL ANGEL CAMPO
N PROYECTO 0002 FECHA MARZO-2000
ESCALA 1/100 N PLANO A01
 1/1000