

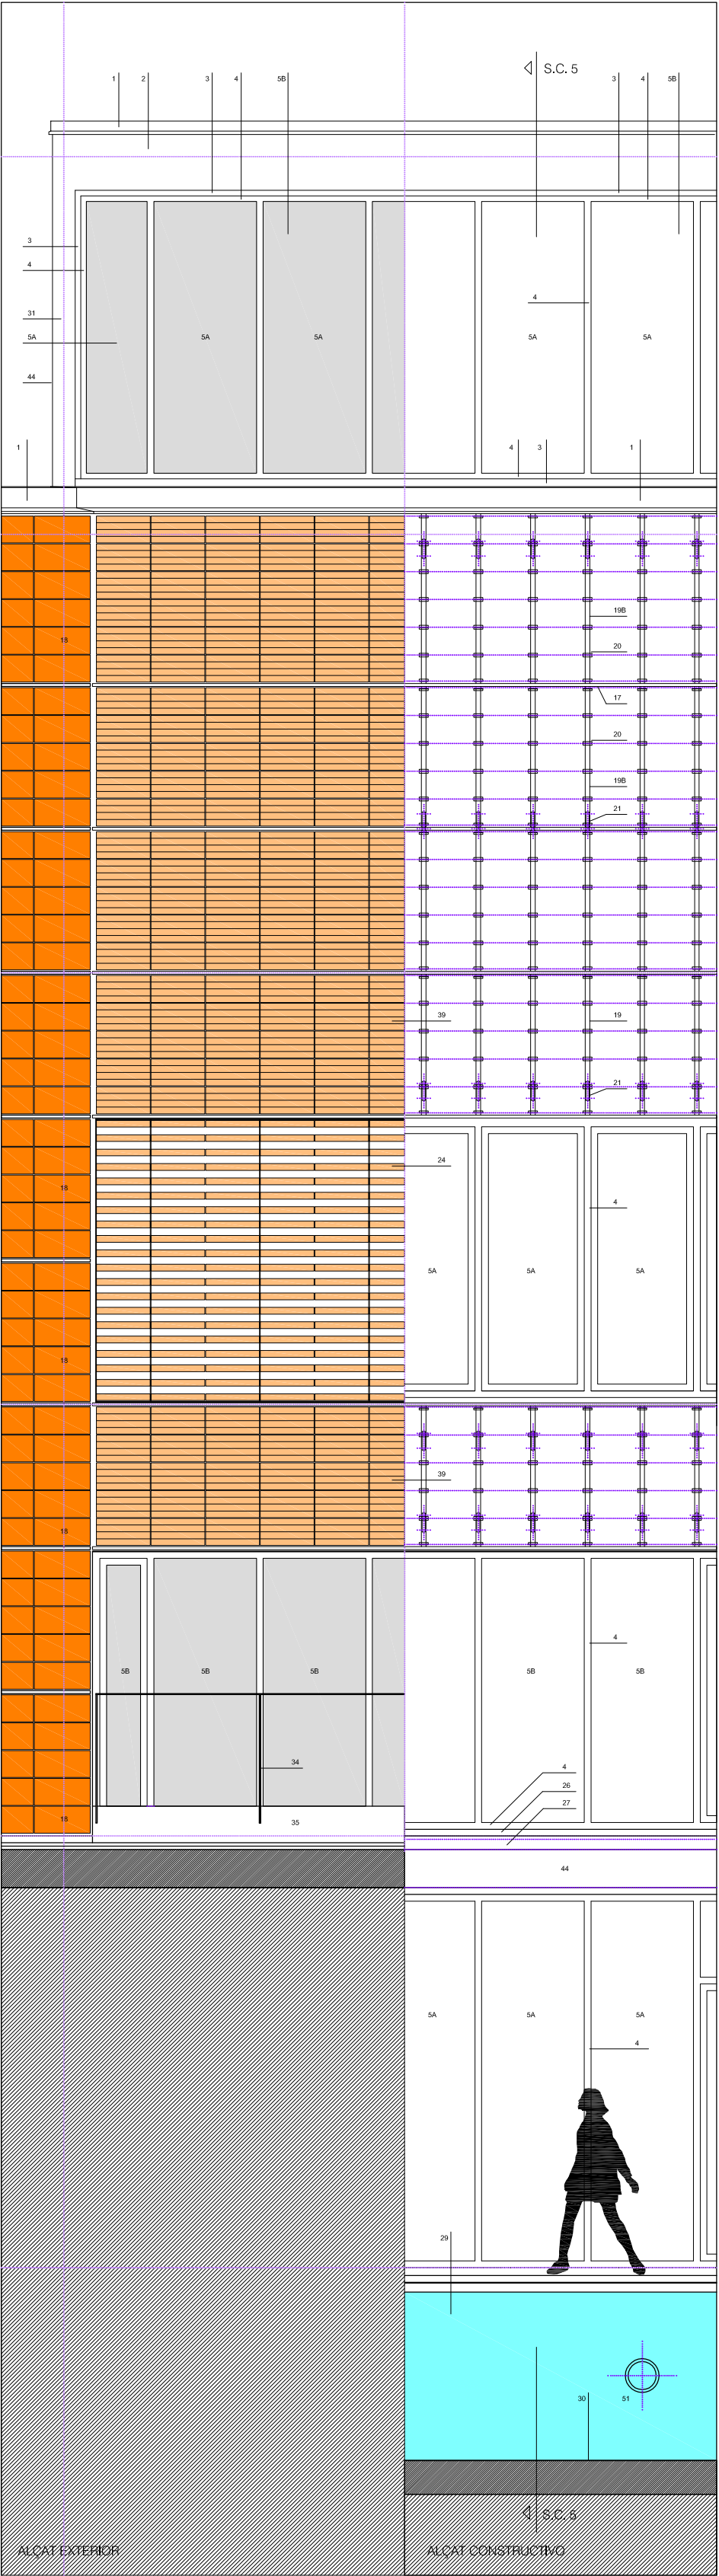


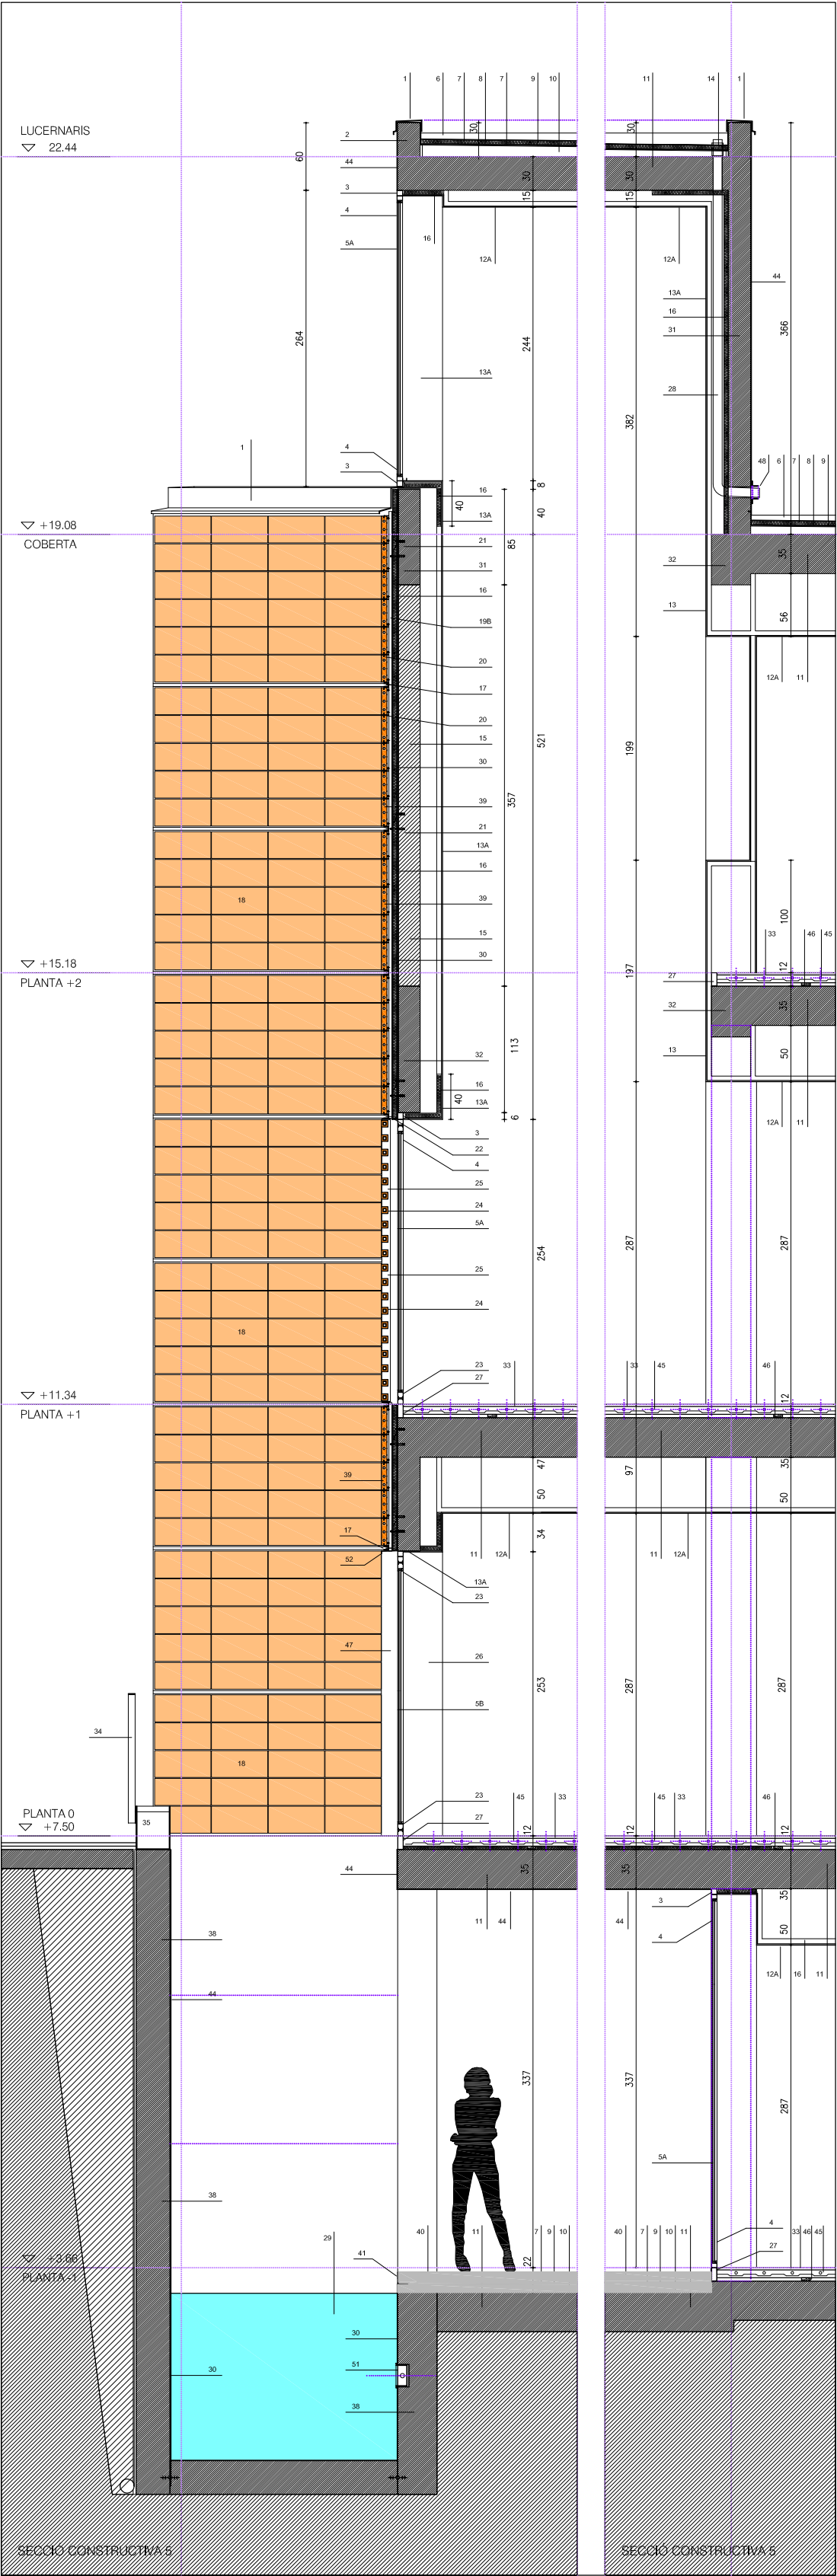

LLEGENDA

- Acobament xapa galv. prelacada acer. E: 125
- Peto de formigó armat (s/ estructura)
- Bastiment de base de acer galvanitzat i pintat
- Ram de fuster fixa de acer galv. y pintat
- Vidres:
 - 5A Vidre doble amb cambra 5+12+8 mm
 - 5B Vidre doble amb cambra 5+12+(4+4) mm
 - 5C Vidre de seguretat laminar 5+5 mm
 - 5D Vidre doble amb cambra 5+12+(4+4) mm
- Canal rodado lavado. Ø 16-32 mm
- Lámina separadora
- Aillament de poliestiré extruït
- Impermeabilització + encavalcament autoprotector
- Morter alleugerit de pendentes.
- Sostre unidireccional
- 12A Cel ras de guix laminat (perforat parcial)
- 13A Trasdassado i envà de guix laminat amb
- 13B Trasdassado i envà de guix laminat resist. tipus Jansen
- 13C Trasdassado i envà de guix laminat resist. amb llana de roca mineral en cambra
- Bunera aigua ploure
- Aïllament
- Perfil de acer inox. U. 40.30.4
- Peça ceràmica tipus 1. D: 500.240.50 (suport de façana ceràmica)
- Subestructura de acer inox. (fixació de façana ceràmica)
- Acabament de acer inox. façana ceràmica
- Ancoratge de acer inox. regulable a paret
- Perfil de acer L.50.50.2 galvanitzat i pintat
- Ram de fuster pract. acer galv. y pintat tipus Jansen
- Bastidor de acer inox. sujeción lamela. E: 4 mm
- Xapa-bastiment acer galvanitzat i pintat
- Bastiment de base de acer galv. i pintat
- Boixant de aigua ploure
- Estany-diposit de aigua
- Pintura impermeabilitzant de cautxú
- Mur de formigó armat
- Biga de formigó armat
- Paviment interior de terrazzo pulido
- Barana exterior de acer galvanitzat i pintat
- Jardinera de xapa de acer galv. i pintat
- Paviment exterior continuu de formigó pulido
- Recrescudat de formigó armat alleugerit
- Mur de contenció de formigó armat
- Peça ceràmica tipus 2. D: 470.240.50
- Terra vegetal + plantació
- Perfil de acer galvanitzat i pintat L.100.100.8
- Lamel·la ceràmica tipus B. D: 470.60.60
- Lamel·la ceràmica tipus A. D: 480.150.50
- amb enllaços de acer inox.
- Estuc de morter de calç
- Sol radiant - refrigerant
- Canalitzaciones per sol
- Acabament xapa galv. prelacada acer. E: 1.5 mm
- Gàrgola de acer galvanitzat i pintat. E: 5 mm
- Reixeta de tramex de acer galvanitzat i pintat
- Acabat en gravicolor. E: 8 mm
- Luminaria estanc encastat

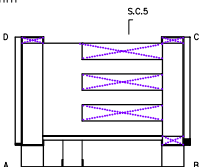

PROJECTE

U. P. C. CASTELLDEFELS

EDIFICI DE SERVEIS

PROJECTE D'EXECUCIÓ

PLANO NO DEFINITIVO

PLANO

SECCIÓ CONSTRUCTIVA 5

FAÇANA NORD

ABUJUTTES

R. ENOLA

M.A. CAMPO

J. BARCOS

M. ENRIQUEZ

N. PROJECTE

0108

DATA

FEBRER-2002

ESCALA

1/25

N. PLANO

A37