


SECCION LONGITUDINAL 3

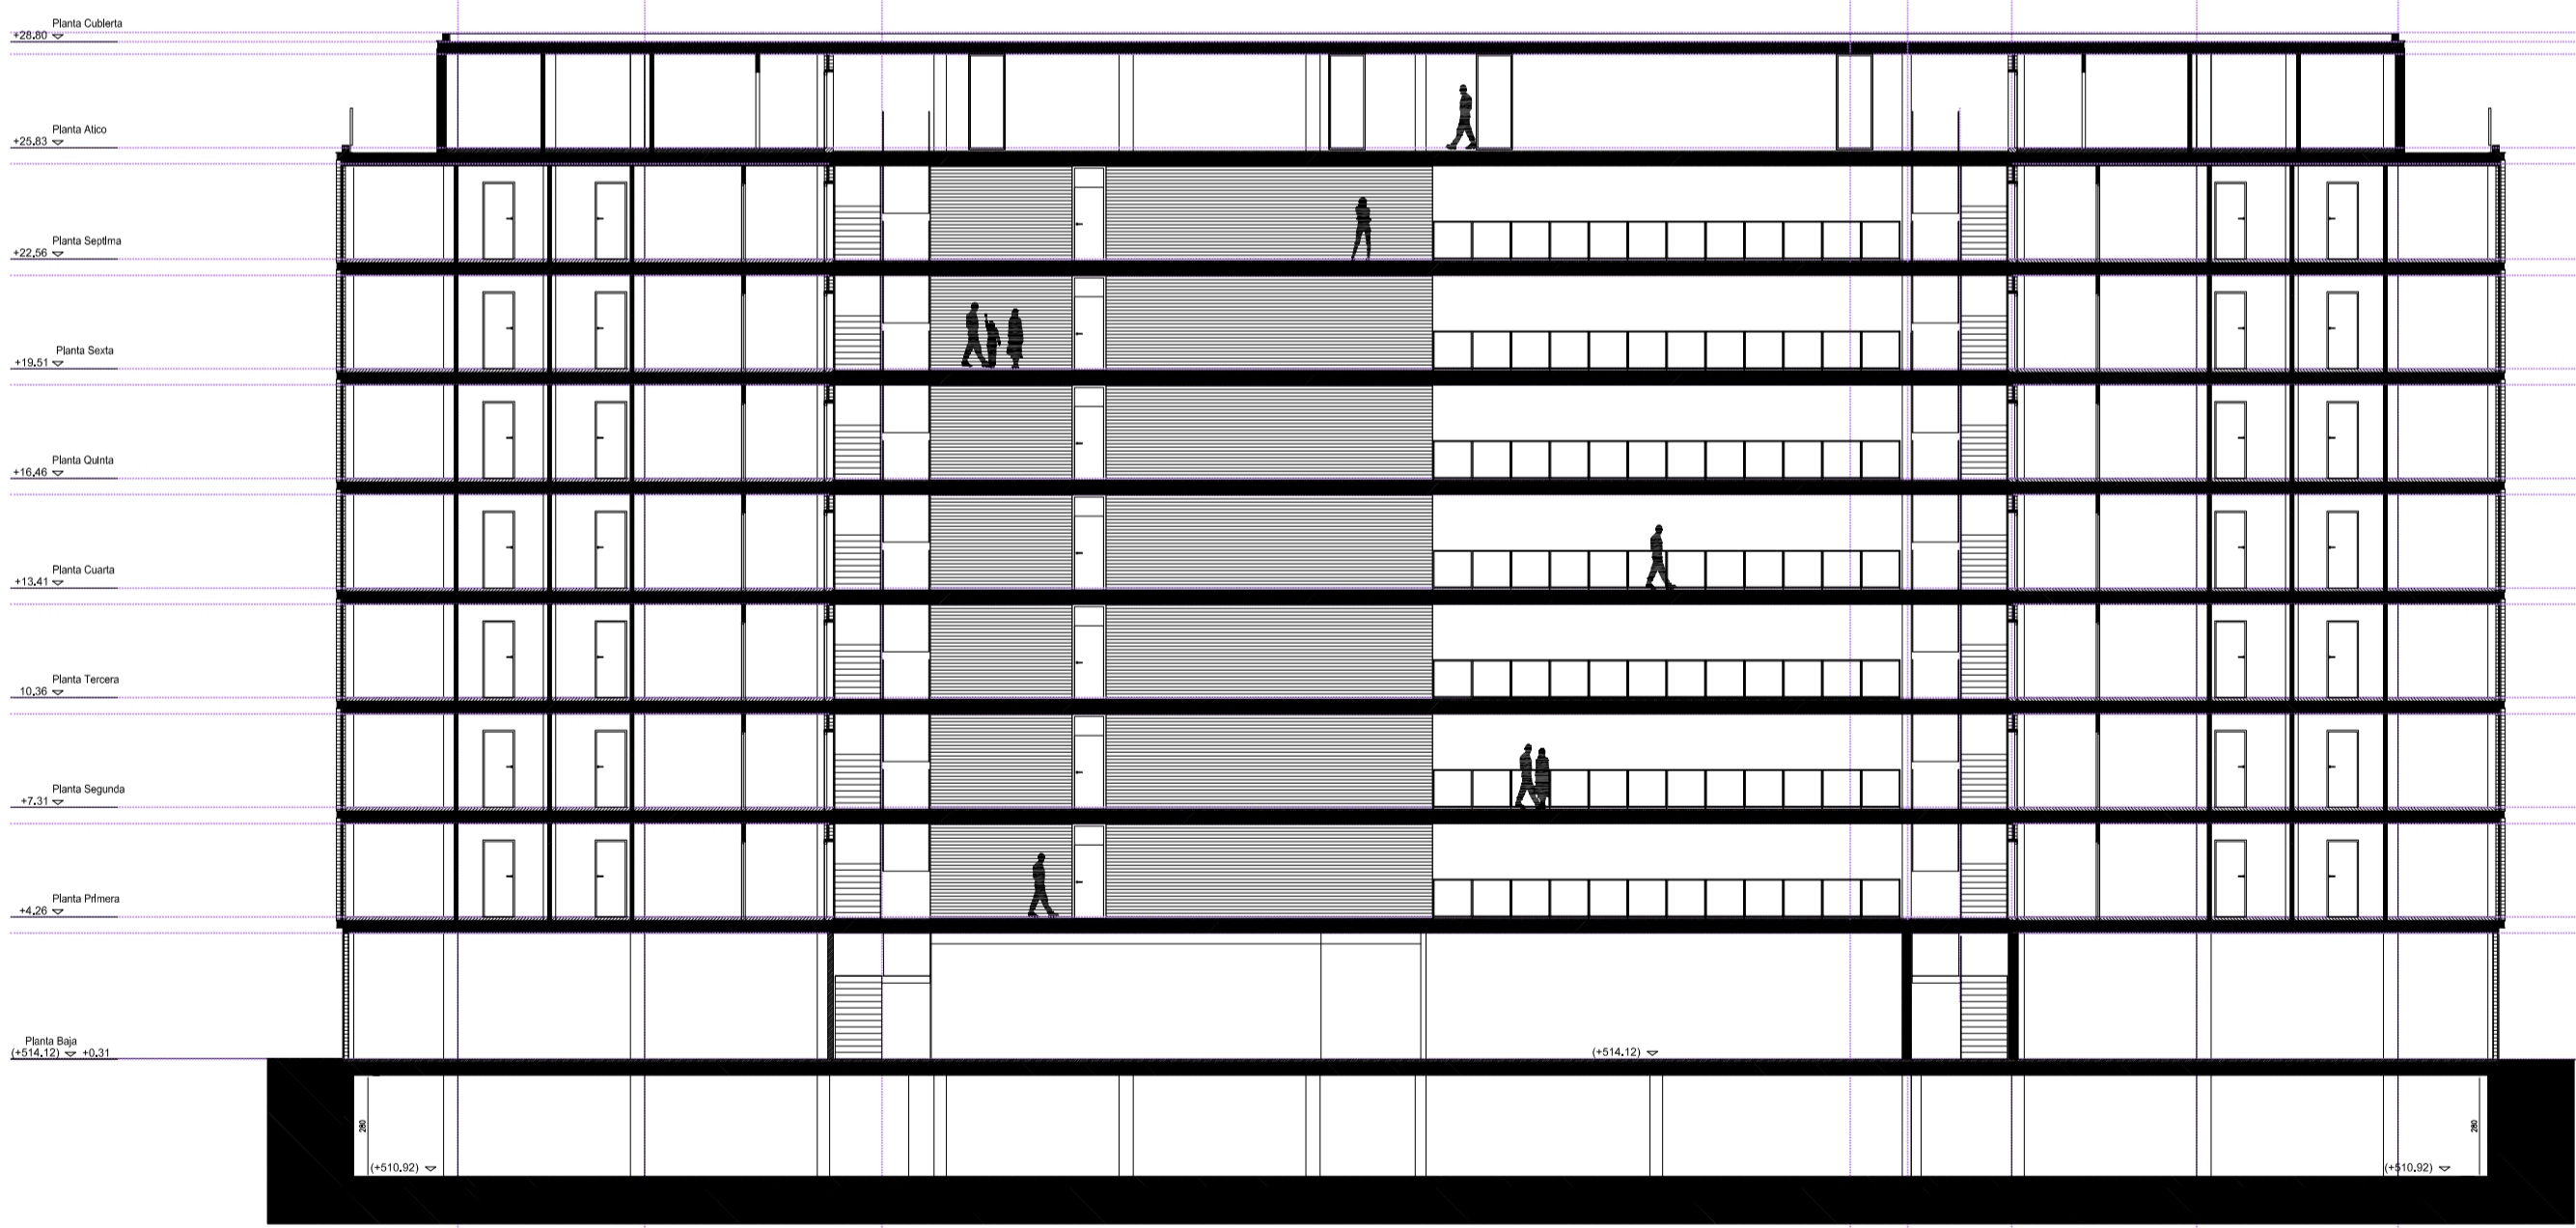

SECCION LONGITUDINAL 4

PLANO NO DEFINITIVO

ESTUDIO	ROBERTO ENCILLA Y ANGELO CAMPO	PROYECTO	02038

