


GARAJE RESERVA			
13	ACCESO VEHICULOS		
14	RECORDOS APARCAMIENTO		
AREA DE PERSONAL			
SUPERFICIE CONSTRUIDA			
PLANTA SOTANO EDEL, NUEVO		1282,75 m ²	

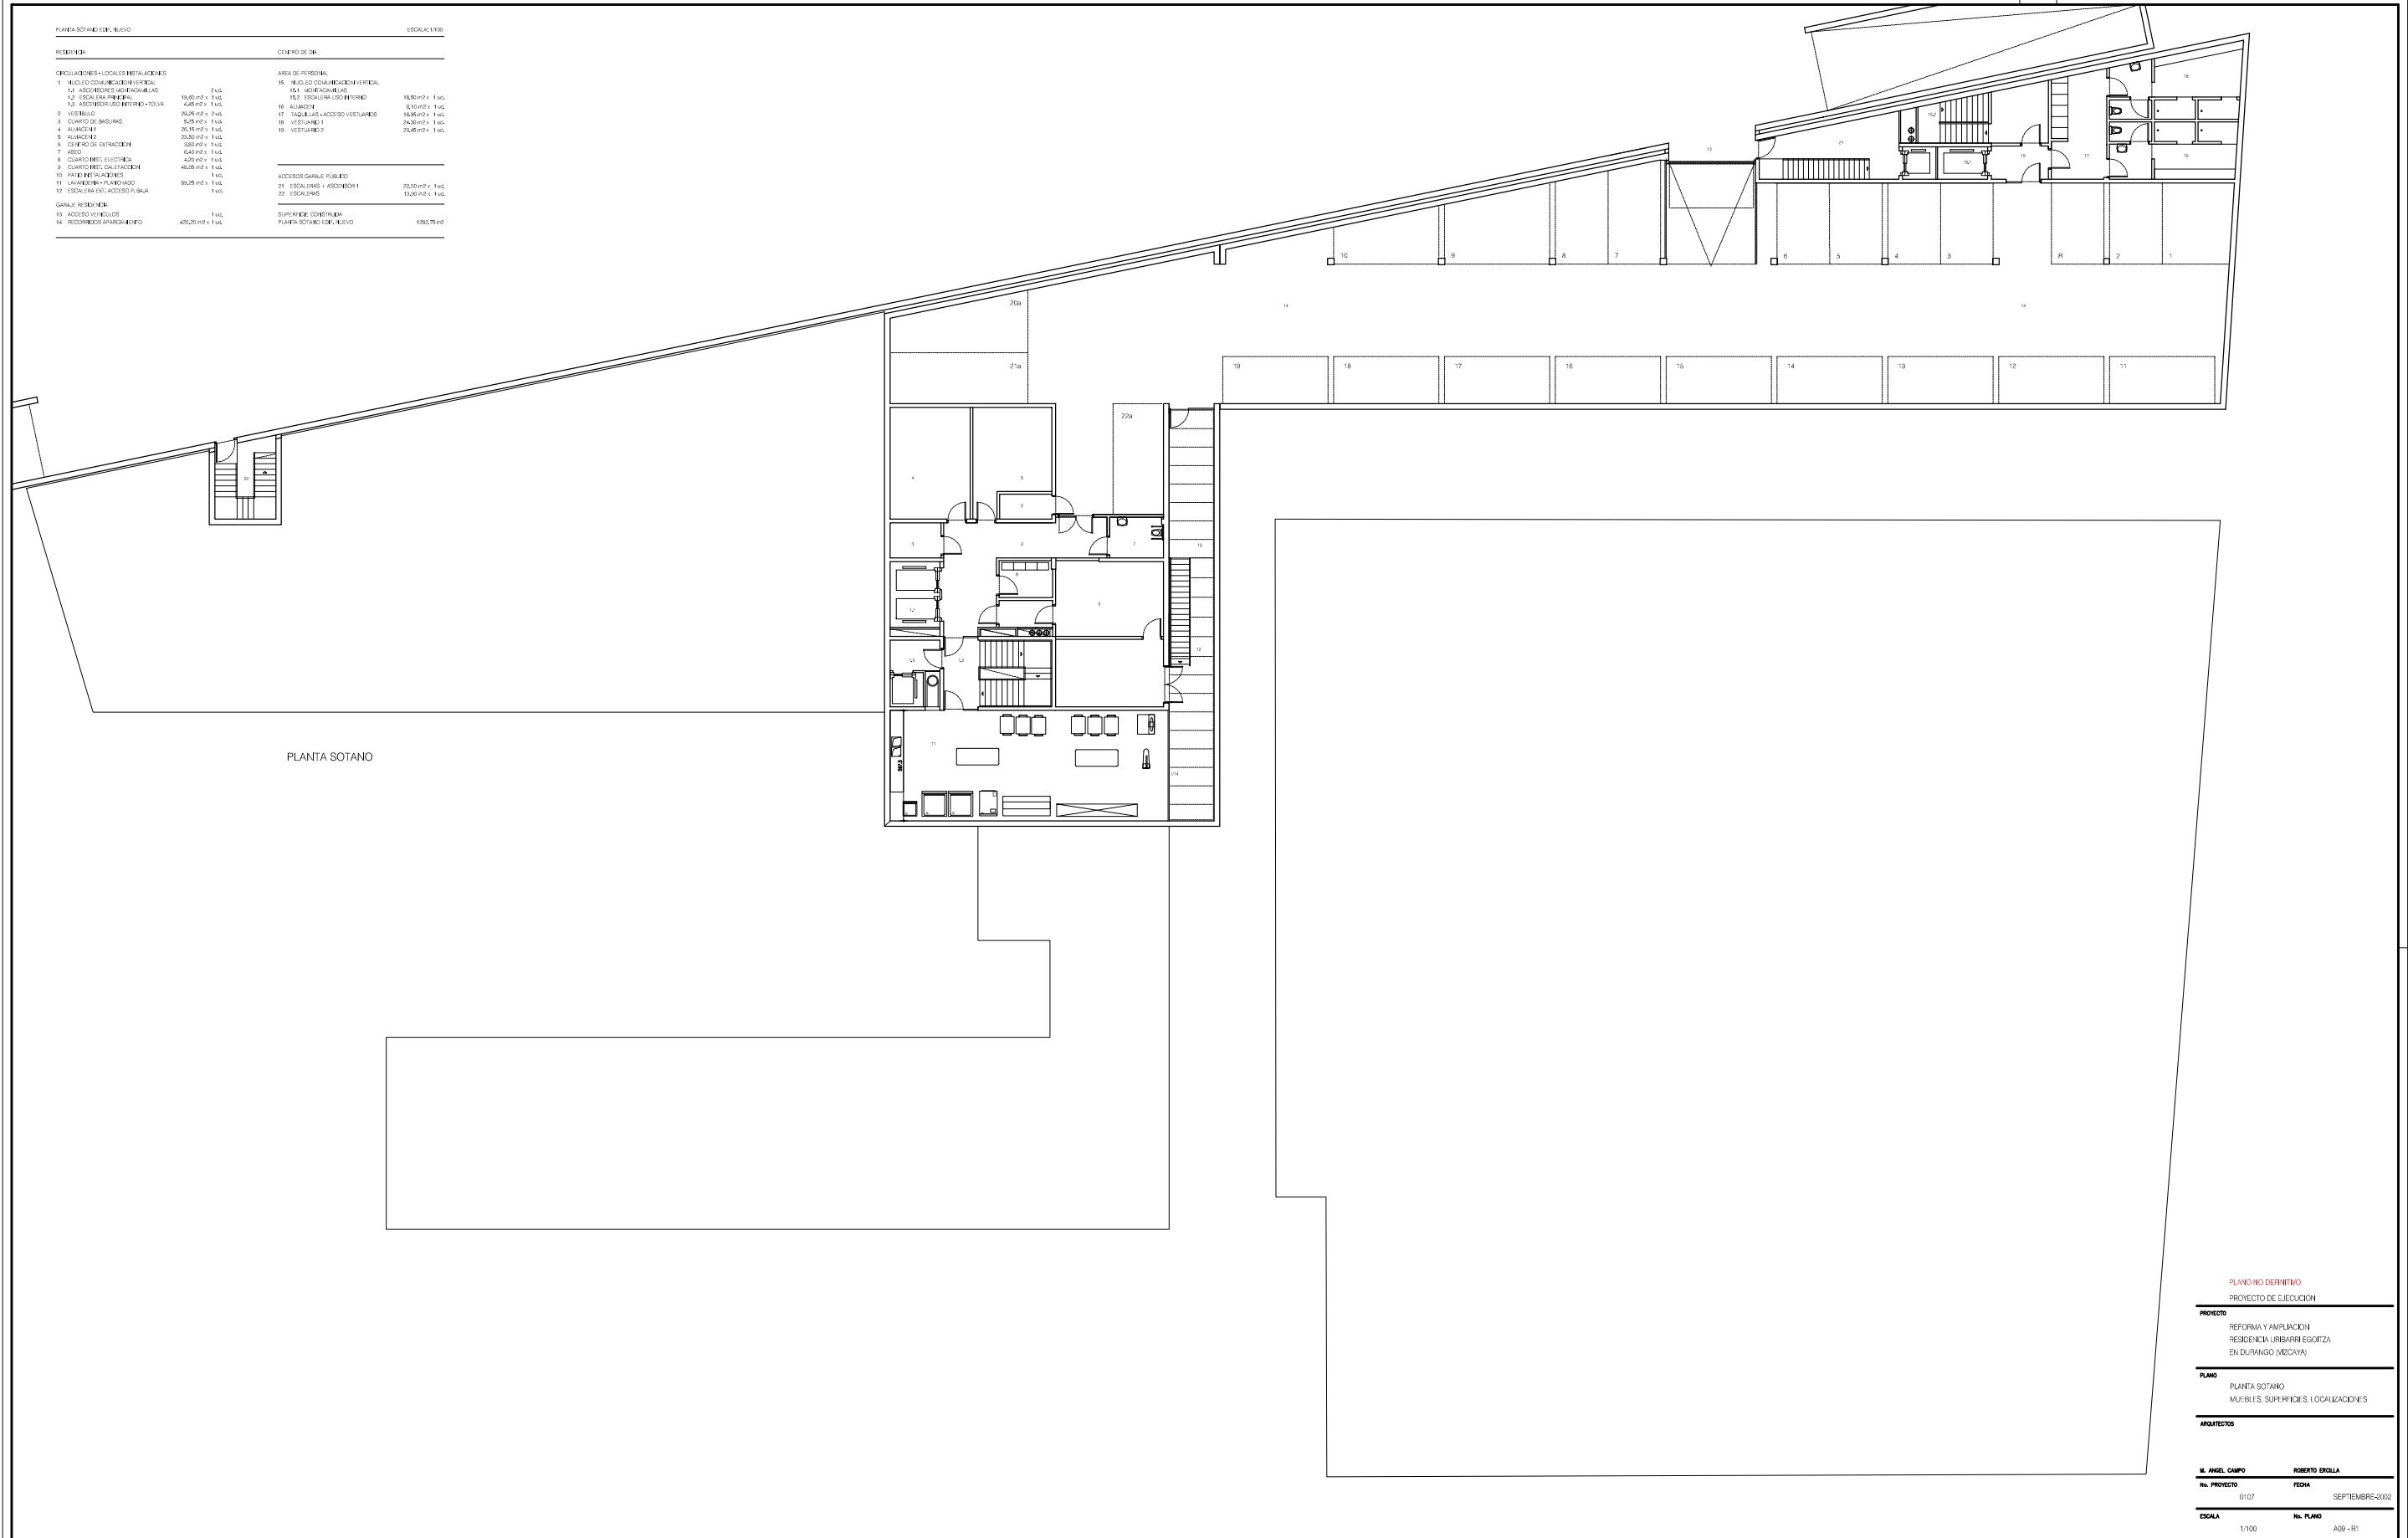

PLANTA SOTANO

PLANO NO DEFINITIVO
 PROYECTO DE EJECUCION

PROYECTO
 REFORMA Y AMPLIACION
 RESIDENCIA URBARRI EGOTITZA
 EN DURANGO (MECAYIA)

PLANO
 PLANTA SOTANO
 MUEBLES, SUPERFICIES, LOCALIZACIONES

ARQUITECTOS
 M. ANGEL CAMPO ROBERTO ERICLLA
 No. PROYECTO FECHA
 01/07 SEPTIEMBRE-2002

ESCALA
 1/100 No. PLANO A09 - R1