
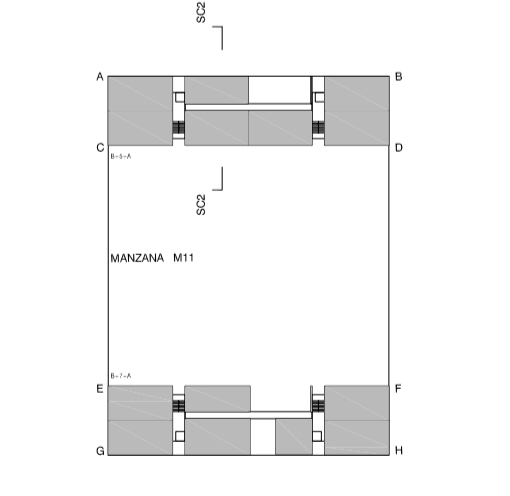


- 1 AISLAMIENTO POLIESTIRENO EXTRUSIONADO ROOFMATE AUTOPROTEGIDO CON MORTERO DE CEMENTO 300g/m² e=51 cm
- 2 TEBIDO ANTIRUJAMIENTO GEOTEXTIL 100g/m² EN CUBIERTA Y 100g/m² EN TERRAZAS
- 3 LAMINA IMPERMEABILIZANTE S/PRESUPUESTO EJECUTADA CON SOLAPES Y AUTOPROTEGIDA EN BORDES
- 4 FORMACION DE PENDIENTE CON MORTERO ALGERADO 1:5%
- 5 JUNTA DE POLIESTIRENO EXPANDIDO ESPESOR: 2 cm
- 6 POLIURETANO PROYECTADO ESPESOR: 3 cm
- 7 MORTERO DE CEMENTO PARA AGARRE PAVIMENTO
- 8 LOSETA ASFALTICA GRIS 20x20 PULIDA EN OBRA JUNTAS SELLADAS DE RETRACCION C/2M EN AMBAS DIRECCIONES
- 9 CHAPA REMATE DE ACERO GALVANIZADO PINTADO SEMEMORIA Y DETALLES
- 10 PETO DE HORMIGON ARMADO
- 11 CAPA DE COMPRESION SCM
- 12 PLACA PREFABRICADA PANDAL DE PRANSA
- 13 HUECO DE CIRCULACION DE INSTALACIONES
- 14 FORJADO UNIDIRECCIONAL DE HORMIGON e=35 cm
- 15 PANTALLA DE HORMIGON ARMADO DESPIECE SEGUN DETALLES
- 16 VIGA COLGADA REMATE DE FALSO TECHO PORCHE
- 17 PERFIL U AISLADO ACERALA ALAS CORTADAS a 4cm GALVANIZADO ACABADO PINTADO
- 18 AISLAMIENTO POLIESTIRENO EXTRUSIONADO 300g/m² e=20cm COLOCADO COMO ENCOFRADO DEL HORMIGON
- 19 FORJADO UNIDIRECCIONAL DE HORMIGON e=40 cm
- 20 PLETINA DE ACERO GALVANIZADO 150 100 80mm CADA METRO A 30° DE FORMA ALTERNA SOLDADA A PERFIL U
- 21 MORTERO TEXCAL ACABADO FRATASADO CON MALLA DE FIBRA DE VIDRIO EN ENCUNTO CON ESTRUCTURA
- 22 12 ASTA LADRILLO MACIZO PERFORADO
- 23 CAMARA DE AIRE
- 24 AISLAMIENTO LANA DE VIDRIO e=6cm
- 25 ENFOCADO MORTERO HIDROFUGO EN PARAMENTO INTERIOR CAMARA
- 26 TABIQUE LADRILLO HUECO SENCILLO
- 27 GUARNECIDO Y LUCIDO INTERIOR YESO O AZULEJO S/ PRESUPUESTO
- 28 CARA VISTA DE LADRILLO KLINKER PERFORADO HIDROFUGADO EN MASA
- 29 BARRANDILLA DE CRISTAL EN PASARELA, ESCALERA Y ATICOS SIDETALLES COMPUESTA POR LAMINA VERTICAL Y HORIZONTAL 80.8 mm LAMINA SUEJION DE VIDRIO FIA EXTERIOR 20.10mm GALVANIZADA Y PINTADA EN SU TOTALIDAD
- 30 PERFIL METALICO 20.20.2 mm PARA SUEJION INTERIOR DE VIDRIO COMO JUNGUILLAS GALVANIZADO Y PINTADO
- 31 VIDRIO CON BUTIRAL 3/5 TRANSPARENTE (VIDRIO CON BUTIRAL 5/5 TRANSLUCIDO EN TENDEROS) CON CALCE DE NEOPRENO SELLADO CON MALLA ELASTICA DE POLIURETANO
- 32 PIEZA DE SUEJION DE BARRANDILLA A PASARELA S/ DETALLES
- 33 PIEZA DE SUEJION DE BARRANDILLA A PETO HORMIGON S/ DETALLES
- 34 PAVIMENTO INTERIOR PARQUET TABILLA MADERA
- 35 RECRECIDO DE MORTERO BAJO PAVIMENTO e=7cm
- 36 AISLAMIENTO POLIURETANO PROYECTADO e=20cm
- 37 RODAPIE MADERA EM LACADA
- 38 PINTURA CAUCHO IMPERMEABILIZANTE PREVIO TRATAMIENTO CON MALLA DE FIBRA INCORPORADA
- 39 FALSO TECHO DE CARTON-YESO PLADUR WA ANTIHUMEDAD
- 40 LUMINARIA DOWNLIGHT FLUORESCENTE EMPOTRADO EN FALSO TECHO
- 41 CARPINTERIA DE ALUMINO LACADA CON GUIA DE PERSIANA Y TAPA EXTERIOR DE CAJA DE PERSIANA INCORPORADA S/ DETALLES CON PRECERCO Y ROTURA DE PUENTE TERMICO
- 42 CARPINTERIA EN GALERIA
- 43 VIERTEAGUAS DE CHAPA DE ALUMINO LACADO e=2 mm SELLADO A CARPINTERIA
- 44 CERCO L 40.40.3 mm CON BARRANDILLA INCORPORADA CON PERIL L 40.40.3 mm Y 25.25.3mm GALVANIZADO Y PINTADO EN SU TOTALIDAD
- 45 CAJA PERSIANA MADERA
- 46 PERSIANA ENROLLABLE DE ALUMINO LACADO
- 47 PELDAÑADO PREFABRICADO DE HORMIGON LISO COLOR GRIS ESQUINAS LIGERAMENTE ACHAFLANADAS
- 48 LOSA DE HORMIGON 20cm
- 49 PAVIMENTO INTERIOR GARAJE SOLERA PLACA CON CUARZO e=6cm
- 51 BANDA POLIESTIRENO PROYECTADO EN TECHO e=1 aprox. 1cm ANCHO DE 50CM
- 52 TOCINO COMPACTADO MIMO e=10cm
- 53 SOLERA DE HORMIGON e=20cm
- 54 LAMINA FILTRANTE EN SOLERA
- 56 MURO HORMIGON ARMADO e=10cm
- 57 ZAPATA HORMIGON ARMADO
- 58 LAMINA FILTRANTE EN MURO
- 59 SELLADO PERIMETRAL CON LAMINA IMPERMEABILIZANTE
- 60 PAVIMENTO AGLOMERADO ASFALTICO TIPO TAPISABLE
- 61 PAVIMENTO ACERA SIMILAR EXISTENTE
- 62 MORTERO ALGERADO PARA RECRECIDO
- 63 IMPERMEABILIZACION INCOLORA DE SECCIONES EN ELEMENTOS DE HORMIGON VISTO TIPO RHODORSIL
- 64 PILARES EN PLANTA ATICO DOBLE URM DE 120mm
- 65 TABIQUE MACHETON e=7cm
- 66 TRASDOSADO DE e=5cm EN RECUBRIMIENTO DE PANTALLA HORMIGON PLACA DE CARTON YESO 13m CON PERIFERIA DE ACERO GALVANIZADO AISLAMIENTO LANA DE VIDRIO e=6cm ACABADO PINTADO O AZULEJADO S/PRESUPUESTO
- 67 PANELES SOLARES SOBRE BASTIDOR METALICO GALVANIZADO
- 68 BANCADA SOLERA e=12 cm DE APOYO PARA PANELES SOLARES
- 69 JARDINERAS METALICAS GALVANIZADAS Y PINTADAS
- 70 CABLE TRENZADO Y TENSORES EN ACERO INOXIDABLE TIPO MARIÑO
- 71 HEDERA HELIX (HEDERA COMUN) SUJARDINERA
- 72 CANTO RODADO LAVADO Ø16-22mm
- 73 REJILLA METALICA ACERO GALVANIZADO
- 74 CHIMENEAS METALICAS GALVANIZADAS Y PINTADAS SIDETALLES
- 75 ACABADO DE MORTERO DE CEMENTO COLOR SIMILAR A PLACA PANDAL DE PRANSA
- 76 REMATE PERFIL L 15.15.2 mm ACERO GALVANIZADO PINTADO
- 77 REMATE PERFIL TUBULAR 20.20.2mm ACERO GALVANIZADO PINTADO
- 78 PUERTA EXTERIOR DE MADERA DE PINO LACADA HIDROFUGA 60/60/60
- 79 PUERTA INTERIOR MONOBLOCK LACADA
- 80 CIERRE DE MANZANA METALICO CON VIDRIO GALVANIZADO Y PINTADO SIDETALLES
- 81 VIDRIO CON BUTIRAL 5/5 TRANSPARENTE CON CALCE DE NEOPRENO SELLADO CON MALLA ELASTICA DE POLIURETANO
- 82 MEDIA CAÑA DE MORTERO
- 83 RASO DE MORTERO PARA TRASDOSADO
- 84 PLAZUETA DE LADRILLO CARA VISTA DE KLINKER RECIBIDO CON MORTERO ELASTICO
- 85 SELLADO MALLA DE POLIURETANO
- 86 PERFIL TUBULAR Ø0.80.80mm ACERO GALVANIZADO PINTADO
- 87 RECRECIDO DE MORTERO BAJO PAVIMENTO e=5cm

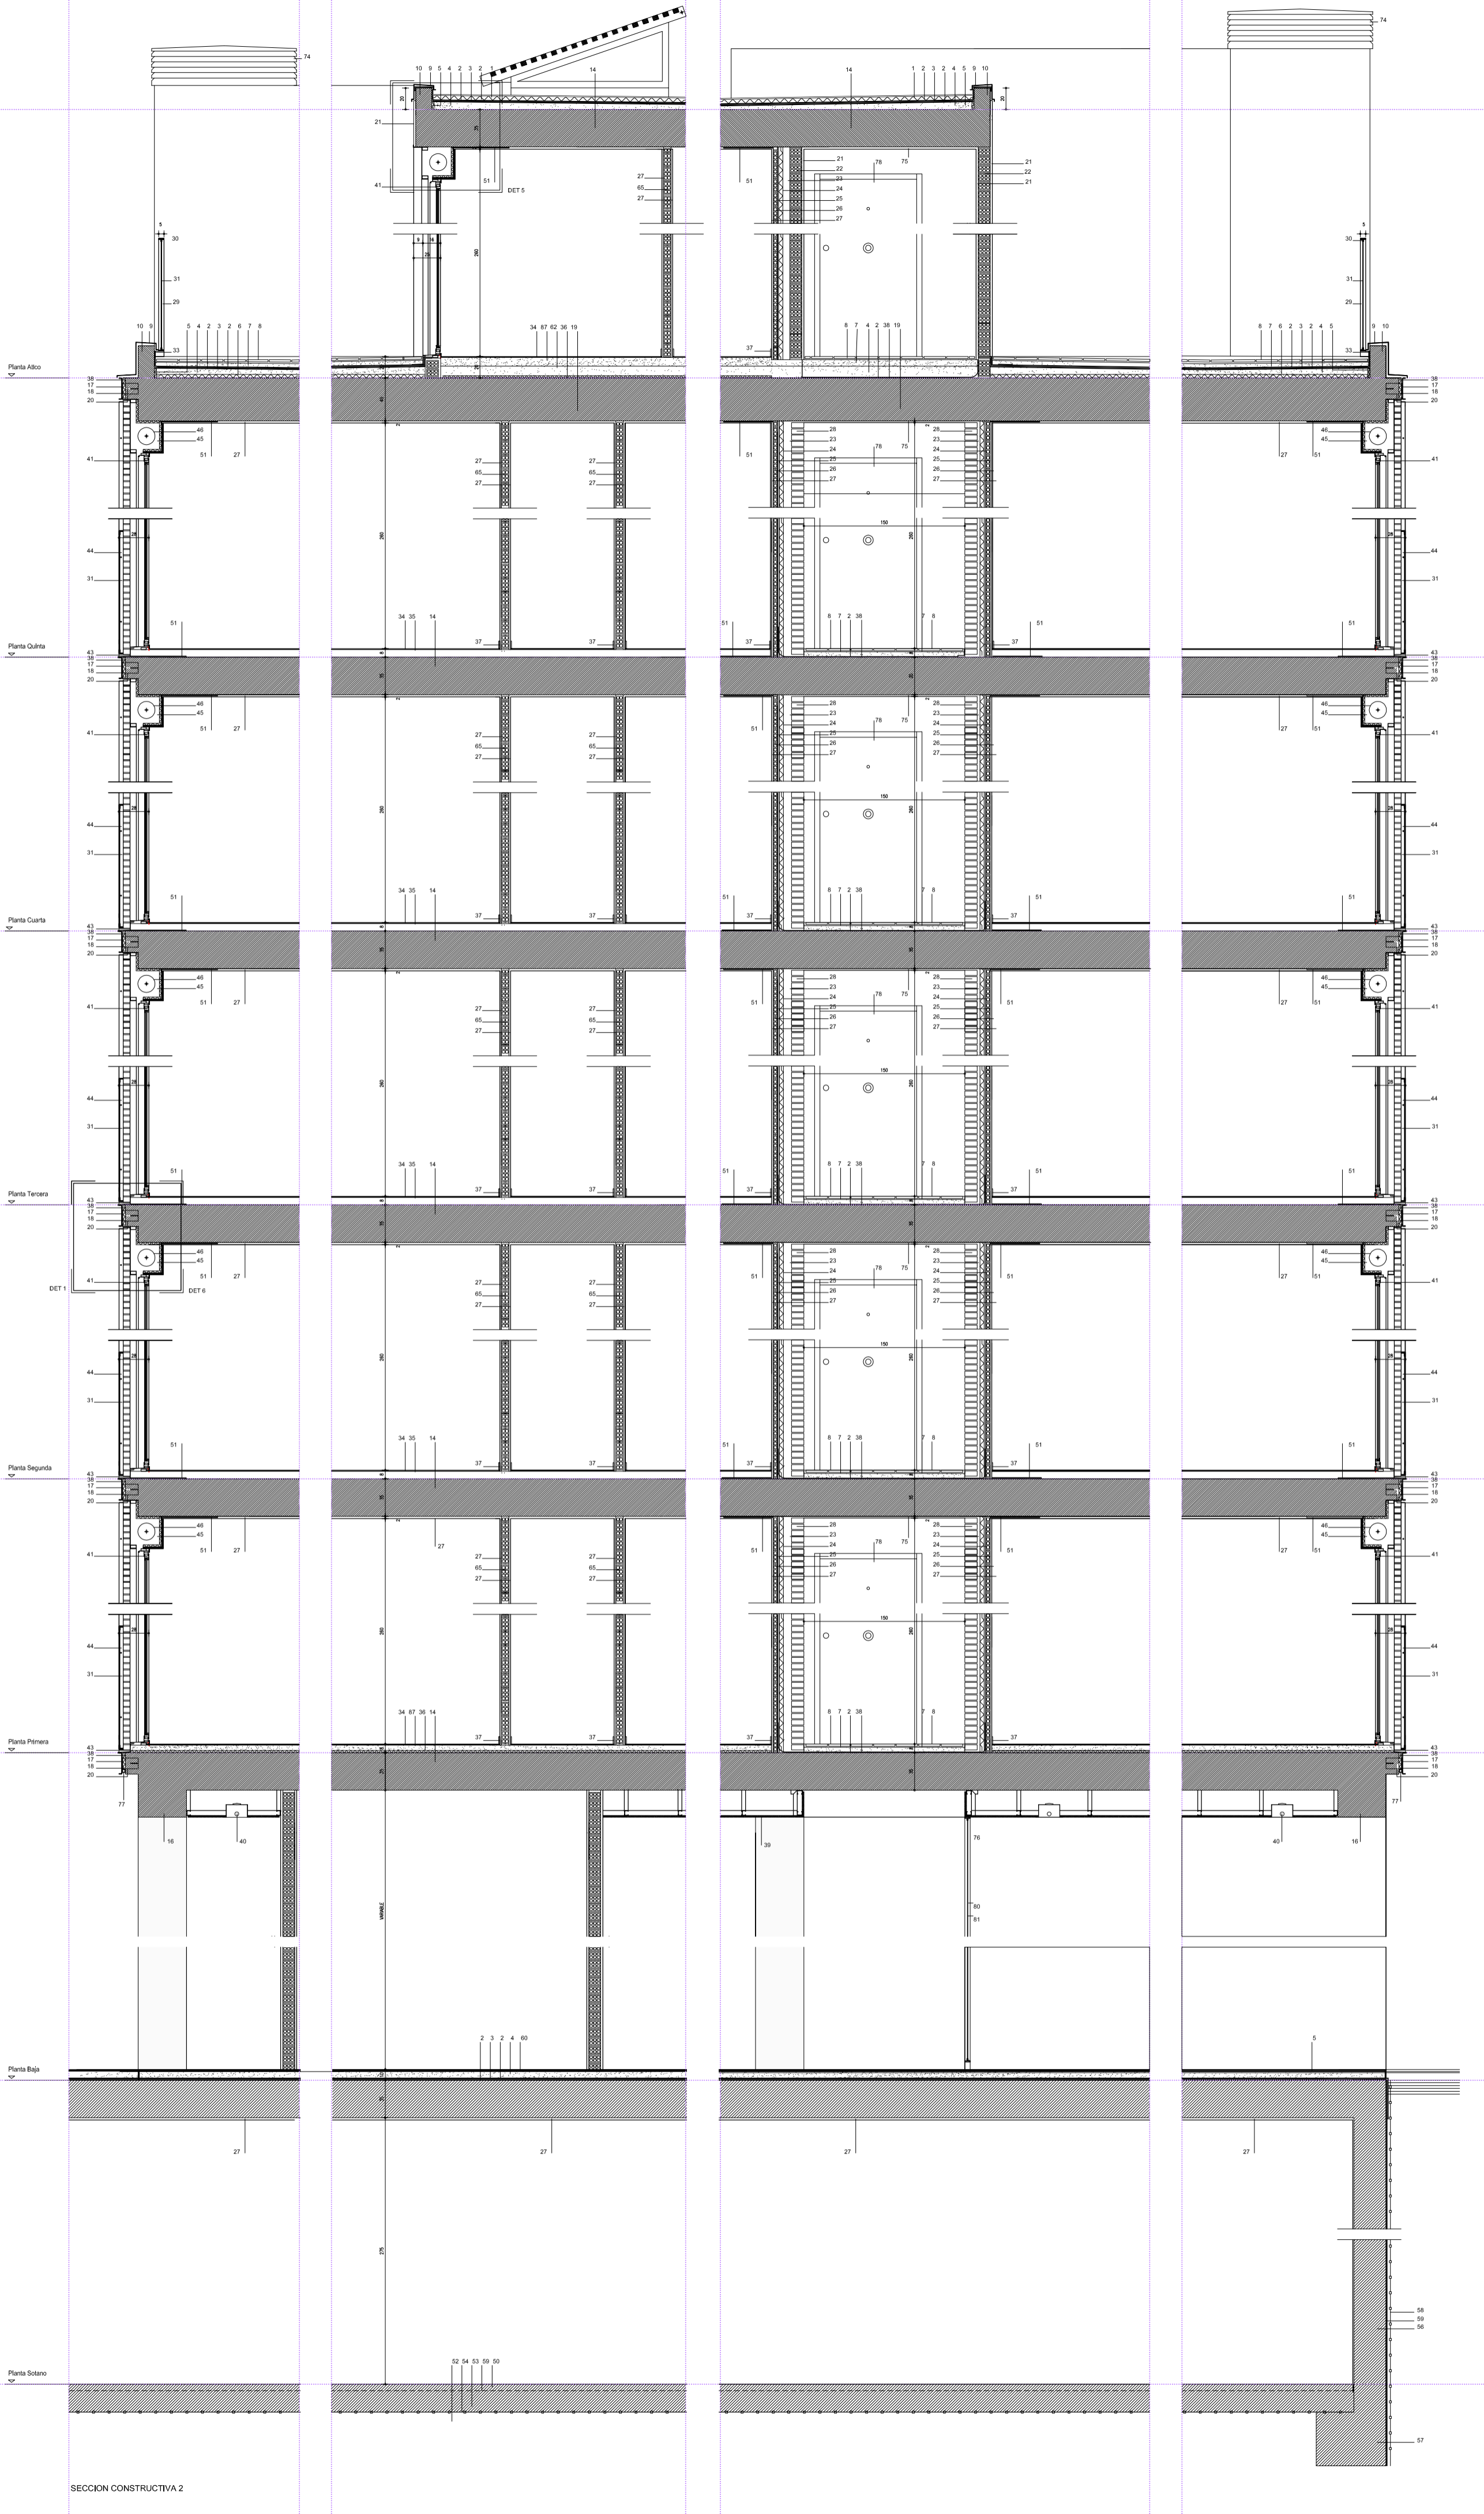

PLANO NO DEFINIDO

PROYECTO	87 VENTANAS LUCERNAS CUBERTALES Y GABALETS
FECHA	17/07/2018
PROYECTISTA	PAZ ARTE 00239
CLIENTE	SECCION CONSTRUCTIVA 2
FECHA	SEPTIEMBRE 2018
PROYECTISTA	PAZ ARTE 00239
CLIENTE	SECCION CONSTRUCTIVA 2
PROYECTISTA	PAZ ARTE 00239
CLIENTE	SECCION CONSTRUCTIVA 2
PROYECTISTA	PAZ ARTE 00239
CLIENTE	SECCION CONSTRUCTIVA 2

PROYECTISTA: PAZ ARTE 00239
 CLIENTE: SECCION CONSTRUCTIVA 2
 FECHA: SEPTIEMBRE 2018
 PROYECTISTA: PAZ ARTE 00239
 CLIENTE: SECCION CONSTRUCTIVA 2
 FECHA: SEPTIEMBRE 2018
SECCION CONSTRUCTIVA 2